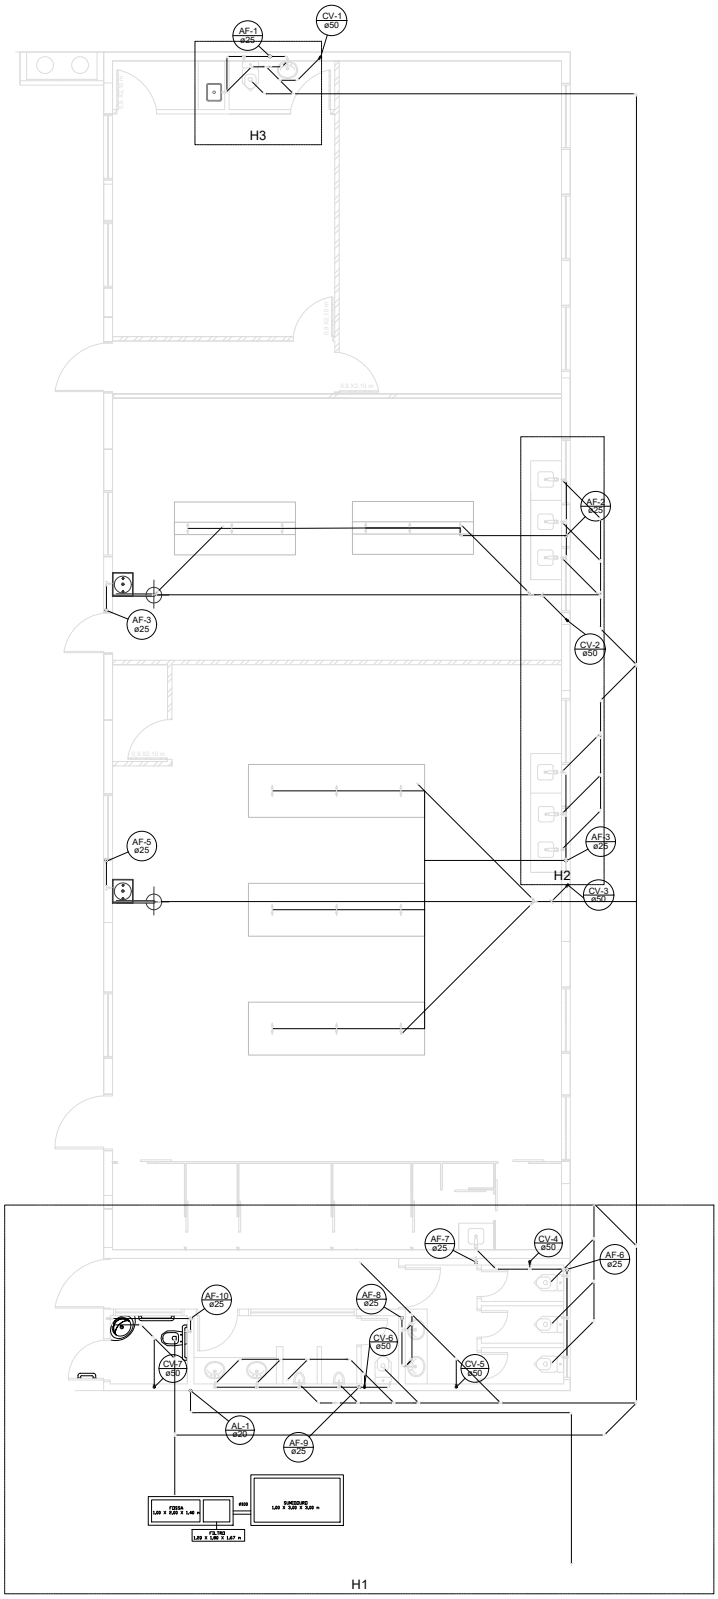

PLANTA BAIXA
PAVIMENTO TÉRREO

Legenda	
	Registro de gaveta c/canopla cromada c/PVC soldável - RG

Legenda das indicações	
LV	Lavatório com joelho de 90° - 25 mm - 1/2"
MIC	Mictório c/sifão,c/válvula de descarga,com joelho de 90° - 25 mm - 3/4"
RP	Registro de Pressão com PVC soldável - 25 mm - 3/4"
RG	Registro de gaveta c/canopla cromada c/PVC soldável - 3/4"
VS	Vaso sanitário com caixa acoplada - 3/4"

Nº	DATA	ASSUNTO DA REVISÃO	DESENHO
03	AGOS/2023	AJUSTES EM ARQUIVO EXISTENTE	CAROLINA
02	DEZ/2022	AJUSTES EM ARQUIVO EXISTENTE	CAROLINA
01	OUT/2022	EMISSÃO INICIAL	PREFEITURA SÃO FRANCISCO DE PAULA

REVISÕES

uergs
Universidade Estadual do Rio Grande do Sul
UNIDADE HORTÊNSIAS

ENDEREÇO: RUA DR. FREDERICO TEDESCO, 496 - SAO FRANCISCO DE PAULA/RS	ESCALA: 1/100	DATA: AGO/2023
PROJETO ARQUITETÔNICO: ENG. CAROLINA FIREST GIACOMELLO - CREA/BR A39909-4	DESENHO: Carolina	
PROPRIETÁRIO: UNIVERSIDADE ESTADUAL DO RIO GRANDE DO SUL	ARQUIVO: SFP_LAB ANALISE AMB_HIDRO.dwg	
ASSUNTO: REFORMA LAB. ANÁLISE AMBIENTAL PROJETO HIDROSSANITARIO PLANTA BAIXA TÉRREO	PRANCHA H1	