



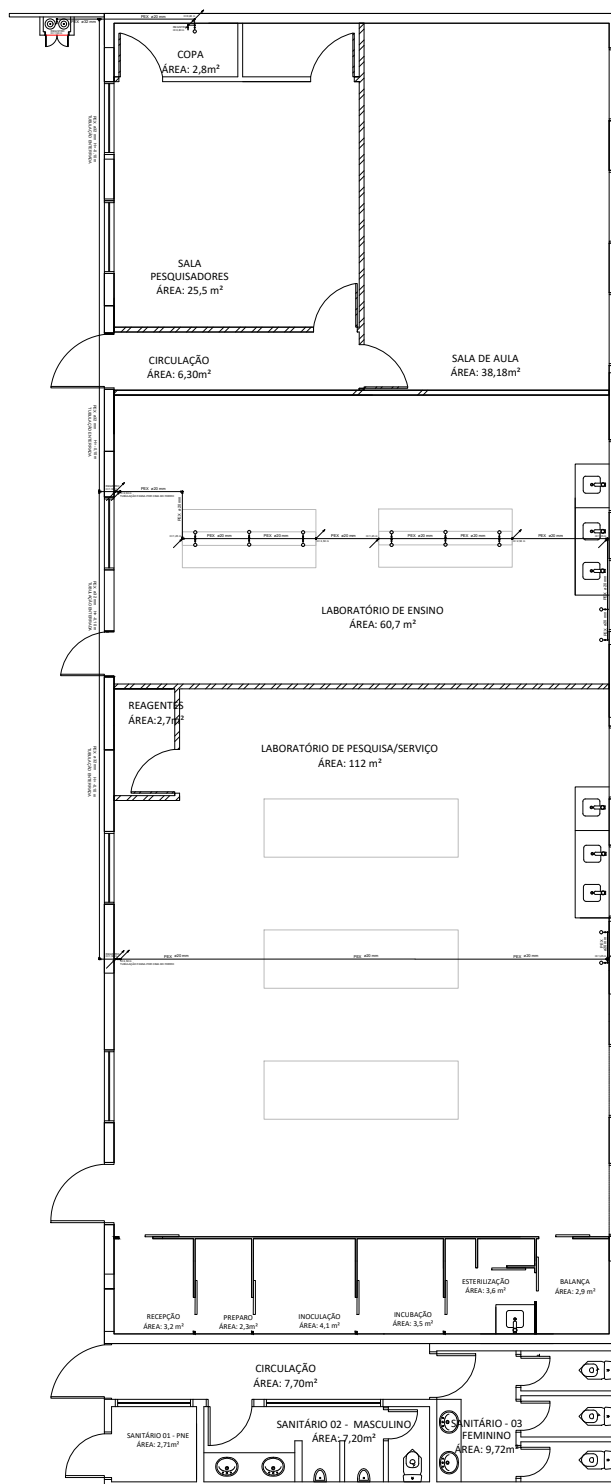


PLANTA BAIXA  
PAVIMENTO TÉRREO

DETALHE DO DEPÓSITO DE GÁS  
GLP PARA 2 CILINDROS (45kg)

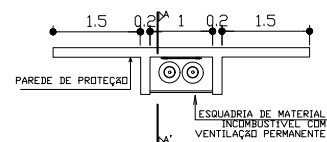

PLANTA BAIXA  
SEM ESCALA

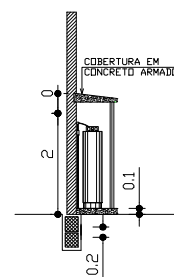

CORTE AA'  
SEM ESCALA

| LEGENDA DE GÁS |                                                               |
|----------------|---------------------------------------------------------------|
|                | ÁREA DE DEPÓSITO DE GÁS                                       |
|                | PARDE DE PROTEÇÃO                                             |
|                | ESQUADRIA DE MATERIAL INCOMBUSTÍVEL COM VENTILAÇÃO PERMANENTE |

| Nº | DATA    | REVISÕES           | DESENHO  |
|----|---------|--------------------|----------|
| 01 | 02/2022 | EMIÇÃO INICIAL     | CAROLINA |
|    |         | ASSUNTO DA REVISÃO |          |



**uergs**  
Universidade Estadual do Rio Grande do Sul  
UNIDADE HORTÊNSIAS

|   |                                           |                    |
|---|-------------------------------------------|--------------------|
| ENDEREÇO:<br>RUA DR. FREDERICO TEDESCO, 496 - SDO FRANCISCO DE PAULA/RS                               | ESCALA:<br>1/100                          | DATA:<br>AGOS/2023 |
| PROJETO ARQUITETÔNICO<br>ENG. CAROLINA FOREST GIACOMELLO - CREA/RN 439909-4                           | DESENHO:<br>Carolina                      |                    |
| PROPRIETÁRIO<br>UNIVERSIDADE ESTADUAL DO RIO GRANDE DO SUL                                            | ARQUITO<br>SFP_LAB ANÁLISE<br>AMB_GAS.dwg |                    |
| ASSUNTO<br><b>REFORMA LAB. ANÁLISE AMBIENTAL</b><br>PROJETO DE REDE DE GÁS GLP<br>PLANTA BAIXA TERREO | PRANCHAS<br><b>G1</b>                     |                    |