PROA Processos Administrativos e-Gov

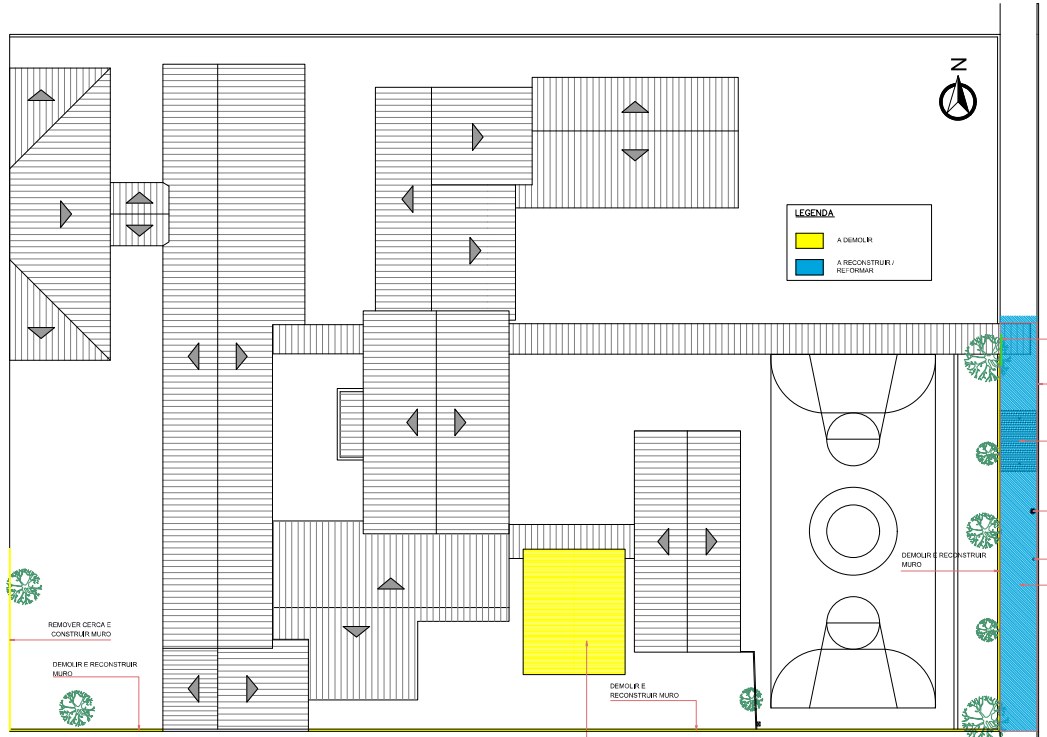

LEVANTAMENTO – SITUAÇÃO EXISTENTE
ESCALA 1/150

FOTO 01

FOTO 02

FOTO 03

FOTO 04

DEMOLIR PISO DE MADEIRA E REMOVER TODOS OS ENTULHOS

FOTO 05

FOTO 06

FOTO 07

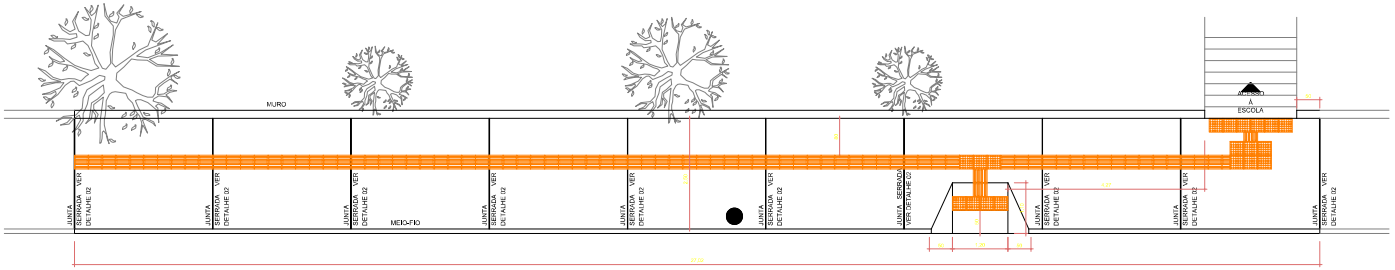

PROJETO DE RECONSTRUÇÃO DO PASSEIO PÚBLICO E ACESSIBILIDADE
ESCALA 1/50

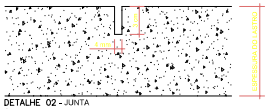

DETALHE 02 - JUNTA SERRADA
SEM ESCALA

OBS.: AS JUNTAS SERRADAS SERÃO EXECUTADAS A CADA 3,00 m, DE FORMA A EVITAR QUE FIQUEM SOBREPOSTAS AO PISO TÁTIL

LEGENDA
- PISO TÁTIL DIRECIONAL, 30 x 30, CONFORME ABNT NBR 9050:2020 E ABNT NBR 16537:2018
- PISO TÁTIL DE ALERTA, 30 x 30, CONFORME ABNT NBR 9050:2020 E ABNT NBR 16537:2018

PLANTA DE SITUAÇÃO/LOCALIZAÇÃO
ESCALA 1/750

DETALHE 01 - CORTE LONGITUDINAL DO PASSEIO PÚBLICO
ESCALA 1/25

gov.br Documento assinado digitalmente LEANDRO ANDRÉ JACOBSEN Data: 21/06/2024 08:09:50-0300 Verifique em https://validar.iti.gov.br

TODAS AS MEDIDAS E NÍVEIS DEVERÃO SER CONFERIDAS NO LOCAL.

REVISÃO	ALTERAÇÕES	EMISSÃO	RESPONSÁVEL
R003			
R002			
R001			

E.E.E.F. BRUNO AGNES

SECRETARIA DE OBRAS PÚBLICAS
DEPARTAMENTO DE REGIONAIS E FISCALIZAÇÃO
CENTRO ADMINISTRATIVO FERNANDO FERRARI - AV. BORGES DE MEDEIROS, N° 1501 - PORTO ALEGRE

DIVISÃO: 6ª COORD. REGIONAL DE OBRAS PÚBLICAS - 6ª CROP	DIRETORIA D.R.F.: ARQ. LUANA PICCOLI PRASSON
RESPONSÁVEL TÉCNICO /// PROJETO ARQ. E REFORMA: ENG. LEANDRO ANDRÉ JACOBSEN - CREA/RS 208.763	VIST. COORDENADOR 6ª CROP: ENG. PAULO JOURDAN REIS
	DESENHO: ENG. DOUGLAS SIMON
OBRA: DEMOLIÇÃO E RECONSTRUÇÃO DE MURO; RECONSTRUÇÃO DO PASSEIO PÚBLICO; DEMOLIÇÃO DE PISO DE MADEIRA	ÁREA
ENDEREÇO: RUA SCHULZ, N° 182, BAIRRO SCHULTZ	MUNICÍPIO: SANTA CRUZ DO SUL
PROJETO: ARQUITETÔNICO	ASSUNTO: PLANTA DE SITUAÇÃO/LOCALIZAÇÃO LEVANTAMENTO SITUAÇÃO EXISTENTE PROJETO DE RECONSTRUÇÃO DO PASSEIO PÚBLICO
ESCALA: INDICADA / DATA: ABRIL 2024	Nº PRANCHA: ÚNICA

NOME DO ARQUIVO: SE-045-2024-6_CROP-REC-PL-GER-UNI-R000

2419000030727 3