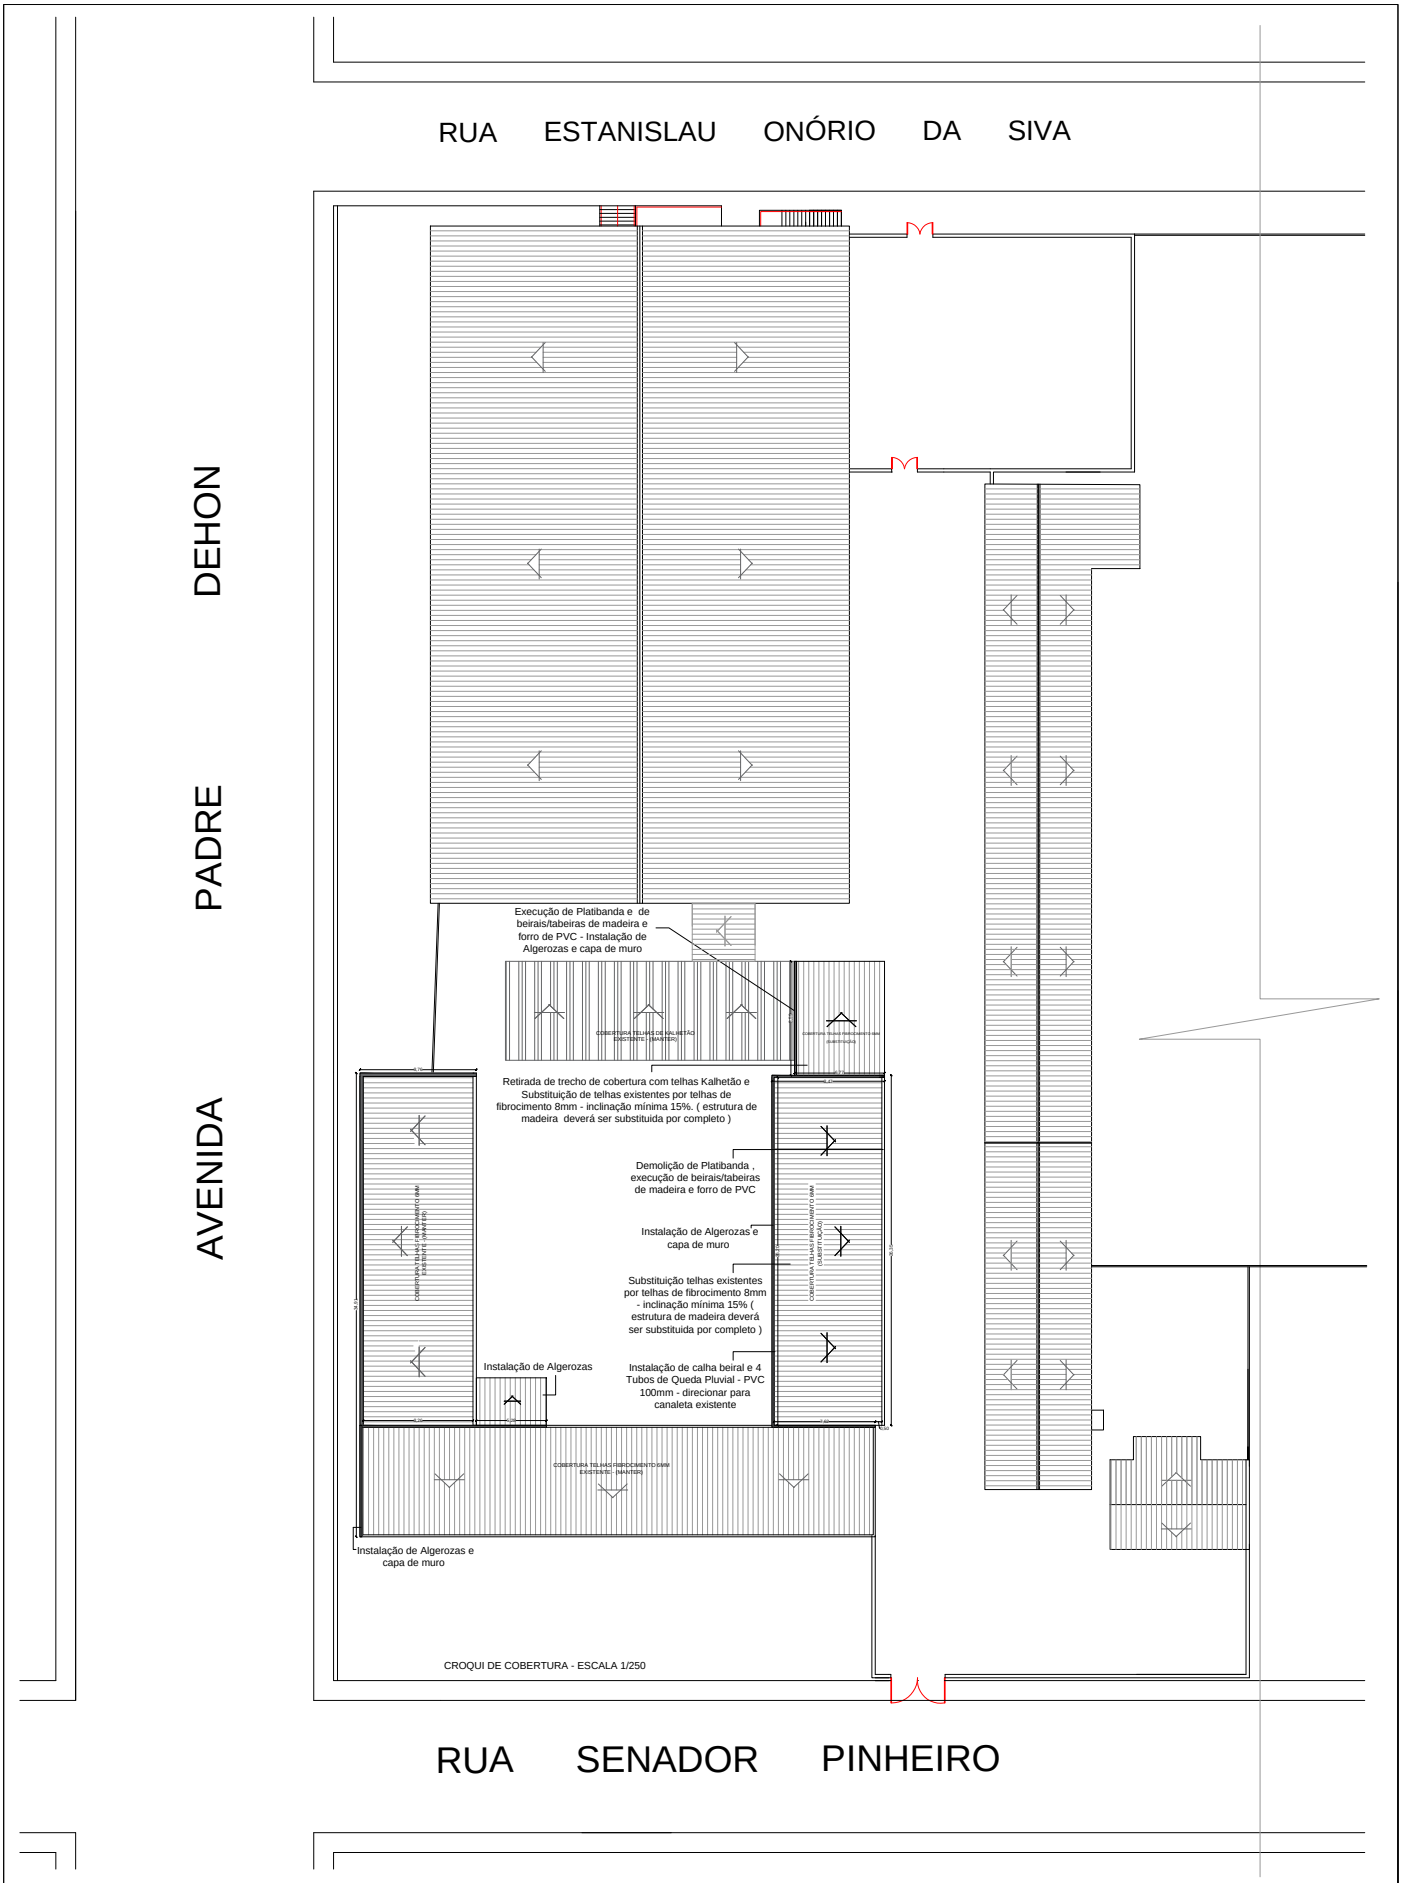

CROQUI DE COBERTURA - ESCALA 1/250

Secretaria de Obras Públicas
Avenida Borges de Medeiros, nº 233 - Três Passos/RS

Divisão: 17ª CRO

Responsável Técnico:
Arq. Tupac Amaru Casarotti Cardoso
CAU: A56390-0

Obra:
E. E. Barão do Rio Branco - BOA VISTA DO BURICÁ/RS
REFORMA DA COBERTURA, DE BANHEIROS E DE SALAS DE AULA DA E.E. BARÃO DO RIO BRANCO

ÁREA - REFORMA EMERGENCIAL COBERTURA 295,00m²

Prancha 01 - CROQUI COBERTURA À REFORMAR

RUA ESTANISLAU ONÓRIO DA SIVA

DEHON

PADRE

AVENIDA

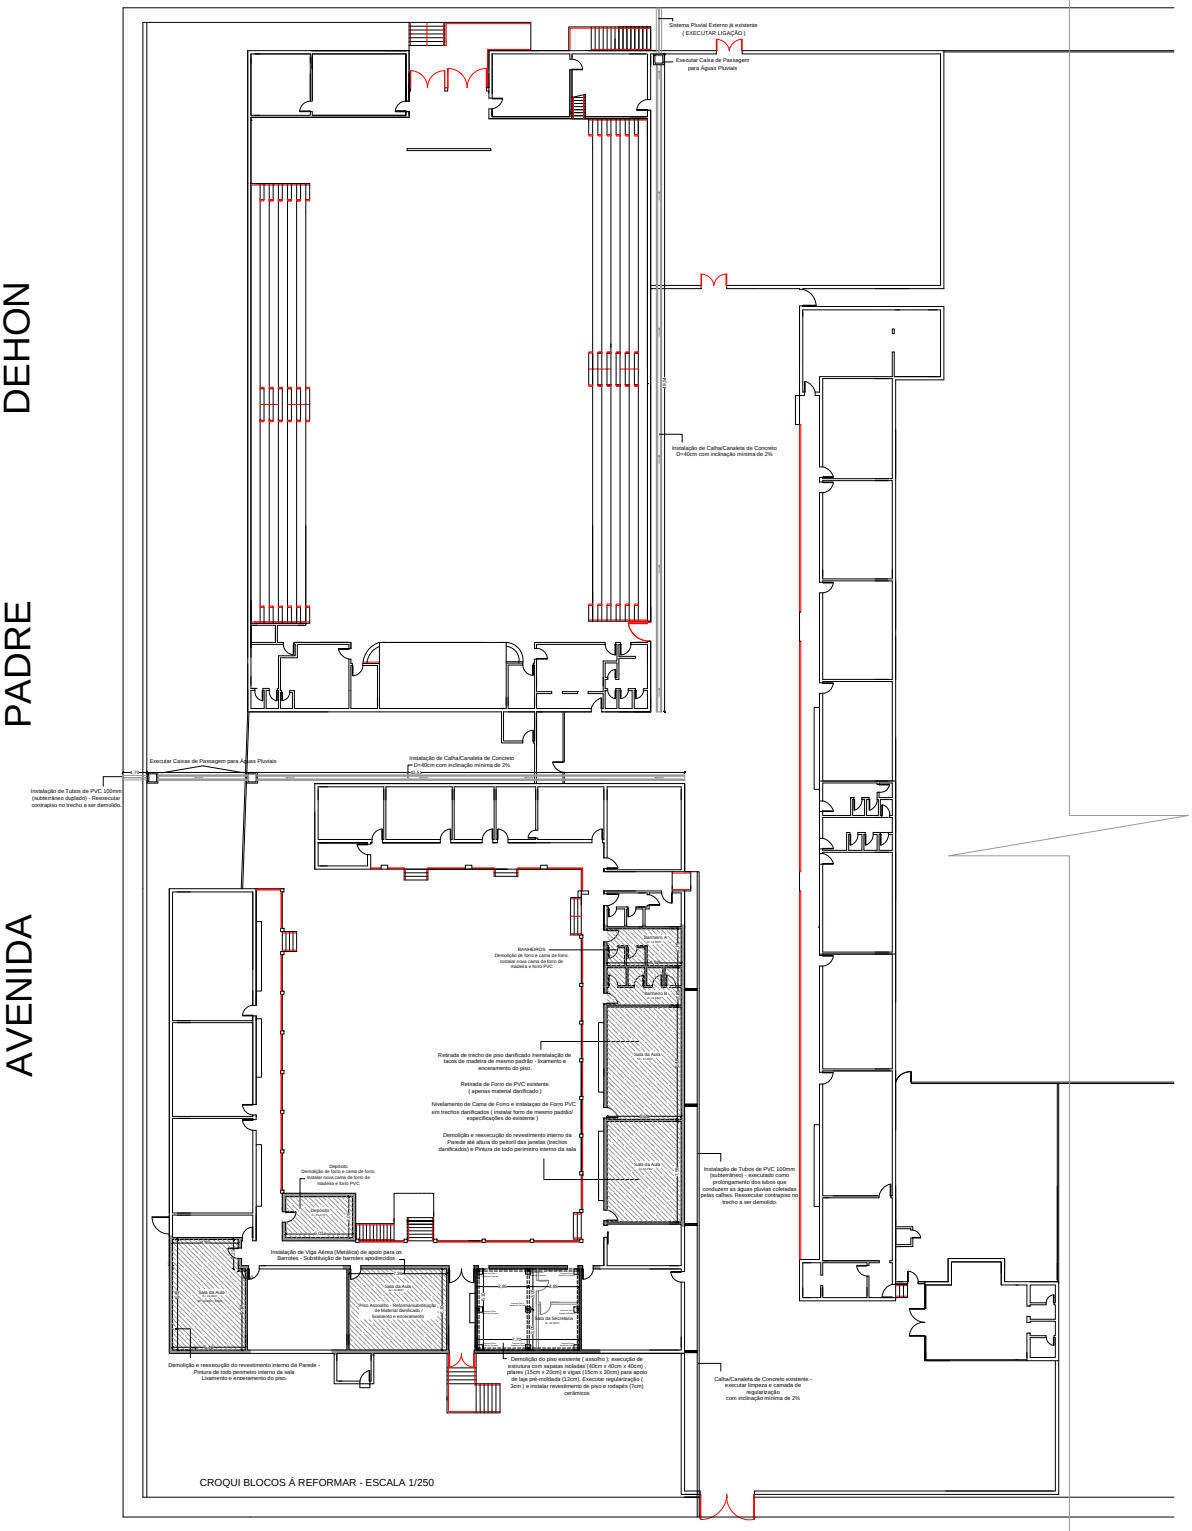

CROQUI BLOCOS Á REFORMAR - ESCALA 1/250

RUA SENADOR PINHEIRO

Secretaria de Obras Públicas
Avenida Borges de Medeiros, nº 233 - Três Passos/RS

Divisão: 17ª CRO

Responsável Técnico:

Arq. Tupac Amaru Casarotti Cardoso
CAU: A56390-0

Obra:

E. E. Barão do Rio Branco - BOA VISTA DO BURICÁ/RS

REFORMA DA COBERTURA, DE BANHEIROS E DE SALAS DE AULA DA E.E. BARÃO DO RIO BRANCO

ÁREA - REFORMA EMERGENCIAL BANHEIROS E SALAS
286,00m²

Prancha 02 - CROQUI SALAS E BANHEIROS À REFORMAR