




- LEGENDA:
- ALIMENTADOR PREDIAL
 - REDE DE ABASTECIMENTO
 - REDE DE INCÊNDIO EXISTENTE
 - CONEXÕES



Alterações	Data	Responsável
ESTADO DO RIO GRANDE DO SUL SECRETARIA DE SISTEMAS PENAL E SOCIOEDUCATIVO SUPERINTENDÊNCIA DOS SERVIÇOS PENITENCIÁRIOS		
ESTABELECIMENTO: 		
PRESÍDIO ESTADUAL DE FREDERICO WESTPHALEN		
INSTALAÇÃO NOVOS RESERVATÓRIOS IMPLANTAÇÃO - REDE NOVA		
RESPONSÁVEL TÉCNICO	Nº ART	DATA
ENG. JORDANA BAZZAN CUNHAS ZABOI	12567182	09/02/23
DESENHO	JORDANA BAZZAN	ESCALA
MACROPROJETO	FREDERICO WESTPHALEN - RS	INDICADA
ÁREA		PRONCHIA
HIDROSSANITÁRIO		HID
SUPERINTENDENTE DOS SERVIÇOS PENITENCIÁRIOS		02
	23/06/2023-001014-6	04
MATEUS SCHWARTZ DOS ANJOS		FORMATO: A3 594x820

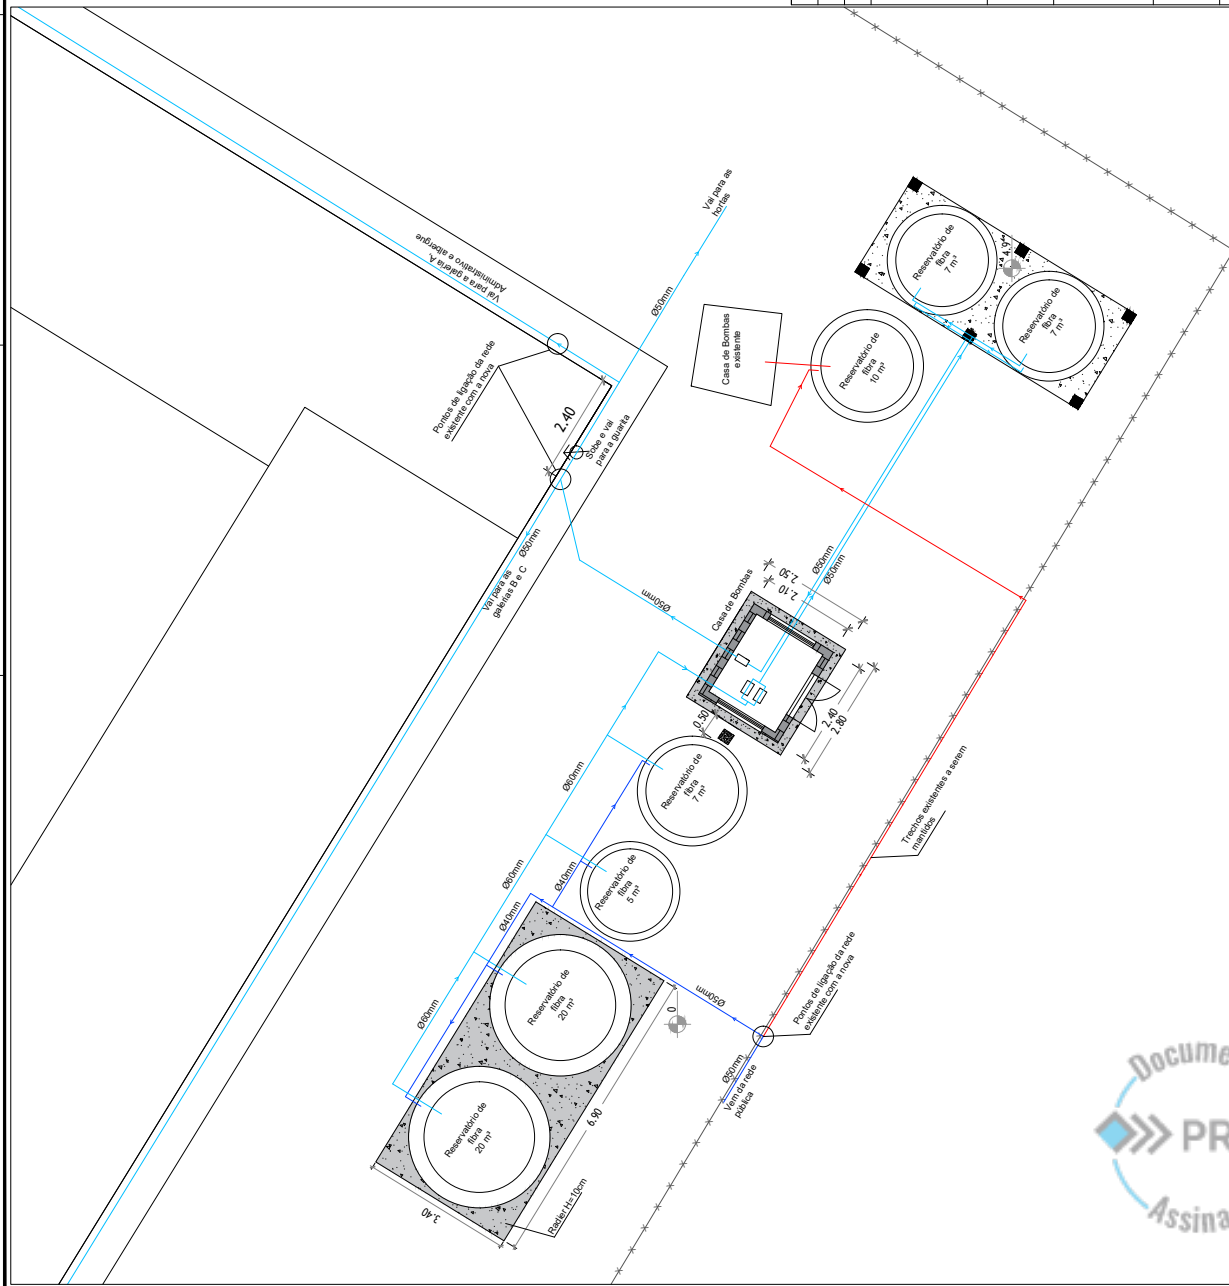

1 IMPLANTAÇÃO
ESCALA: 1/75



23060200019146

Nome do documento: HID 02 - IMPLANTACAO REFORMA.pdf

Documento assinado por

Órgão/Grupo/Matrícula

Data

Jordana Bazzan

SSPS / DEAPS / 4859537

04/10/2023 17:39:06

