1. PISO EM CONCRETO DESEMPENADO
2. PAREDES COM PINTURA ACRÍLICA NA COR BRANCA
3. LAJE PRÉ-MOLDADA CONFORME PROJETO ESTRUTURAL

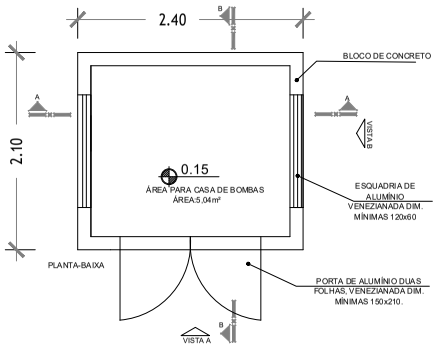

1 CASA DE BOMBAS - PLANTA BAIXA
ESCALA: 1/10

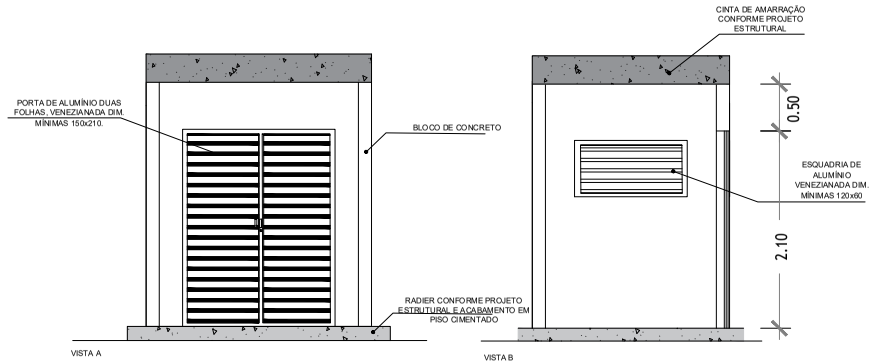

2 CASA DE BOMBAS - VISTAS
ESCALA: 1/25

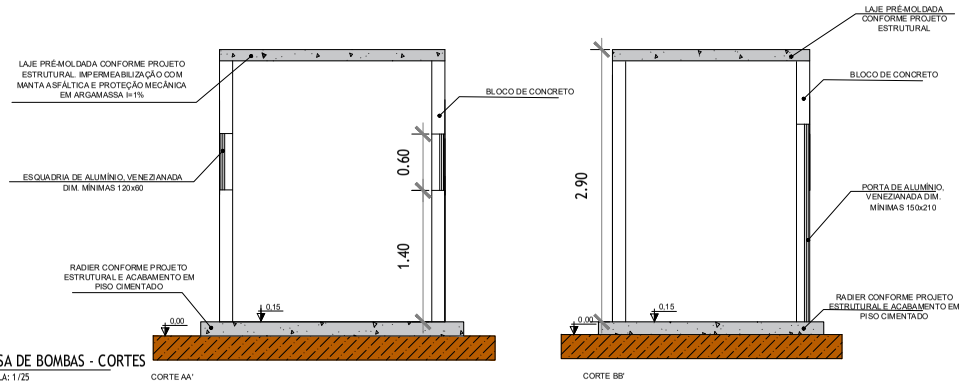

3 CASA DE BOMBAS - CORTES
ESCALA: 1/25

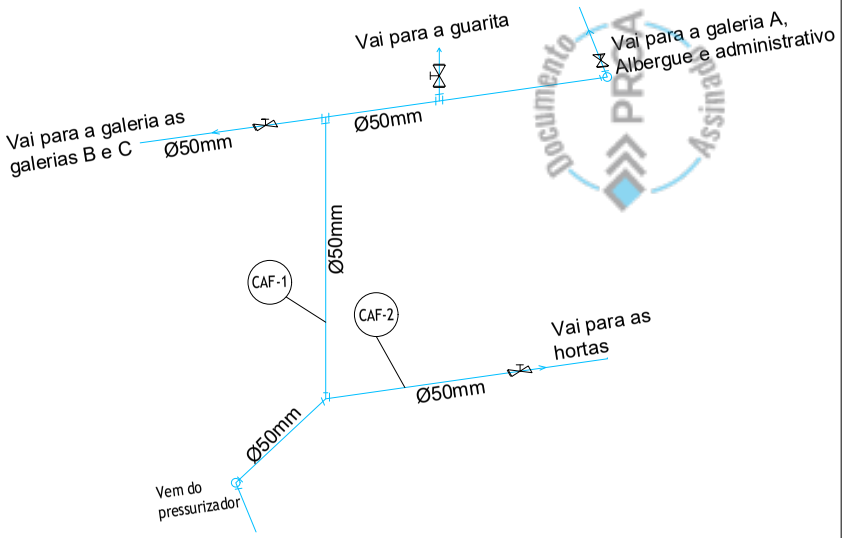

4 COLUNA DE ÁGUA FRIA DE DISTRIBUIÇÃO
ESCALA: 1/25

Alterações	Data	Responsável

ESTADO DO RIO GRANDE DO SUL
SECRETARIA DE SISTEMAS PENAL E SOCIOEDUCATIVO
SUPERINTENDÊNCIA DOS SERVIÇOS PENITENCIÁRIOS

ESTABELECIMENTO:
PRESÍDIO ESTADUAL DE FREDERICO WESTPHALEN

INSTALAÇÃO NOVOS RESERVATÓRIOS
DETALHES - RESERVATÓRIOS SUPERIORES

RESPONSÁVEL TÉCNICO: ENG. JORDANA BAZZAN CREA/RS 234604	Nº ART: 12567182	DATA: 09/2023
	DESENHO: JORDANA BAZZAN	ESCALA: INDICADA
Linha Irai s/, Barril, Frederico Westphalen-RS	MUNICÍPIO: FREDERICO WESTPHALEN - RS	PRANCHA: HID 04
HIDROSSANITÁRIO	ÁREA:	
SUPERINTENDENTE DOS SERVIÇOS PENITENCIÁRIOS: MATEUS SCHWARTZ DOS ANJOS	PROCESSO: 23/0602-0001914-6	04

PROA Processos Administrativos e-Gov
23060200019146
05/10/2023 14:54:23 SSPS/DEAPS/4760301 PARA PROSSEGUIMENTO (PE FEDERICO... 34

Nome do documento: HID 04 - DETALHES - CASA DE BOMBAS.pdf

Documento assinado por	Órgão/Grupo/Matrícula	Data
Jordana Bazzan	SSPS / DEAPS / 4859537	04/10/2023 17:39:22

Documento PROA Assinado