


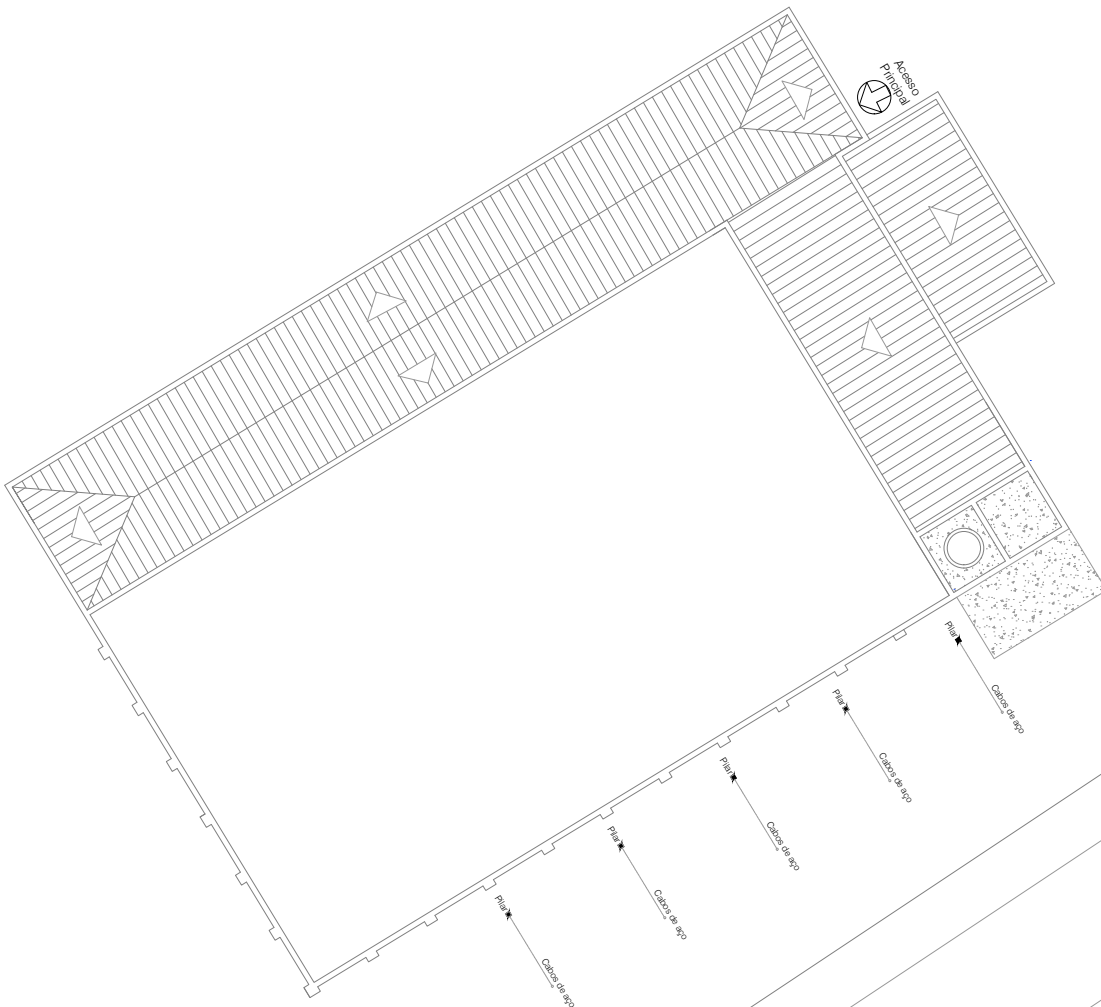

23060200019154

1 IMPLANTAÇÃO
ESCALA: 1/150



ESTADO DO RIO GRANDE DO SUL
SECRETARIA DE SISTEMAS PENAL E SOCIOEDUCATIVO
SUPERINTENDÊNCIA DOS SERVIÇOS PENITENCIÁRIOS

ESTABELECIMENTO:
PRESÍDIO ESTADUAL DE PALMEIRA DAS MISSÕES

INSTALAÇÃO NOVOS RESERVATÓRIOS IMPLANTAÇÃO

RESPONSÁVEL TÉCNICO	DATA
ENG. JORDANA BAZZAN CREFARIS 234064	12/07/2019
Rua Dr. Heitorino Westphalen, 1512, Palmeira das Missões	09/2023
MUNICÍPIO	ESCALA
JORDANA BAZZAN	INDICADA
PROJETO	PRONOME
HIDROSSANITÁRIO	01
SUPERINTENDENTE DOS SERVIÇOS PENITENCIÁRIOS	230602-0001915-4
MATEUS SCHWARTZ DOS ANJOS	03

FORMATO: A2 57x8420



23060200019154

Nome do documento: 01 -HID - IMPLANTACAO.pdf

Documento assinado por

Órgão/Grupo/Matrícula

Data

Jordana Bazzan

SSPS / DEAPS / 4859537

03/10/2023 17:49:00

