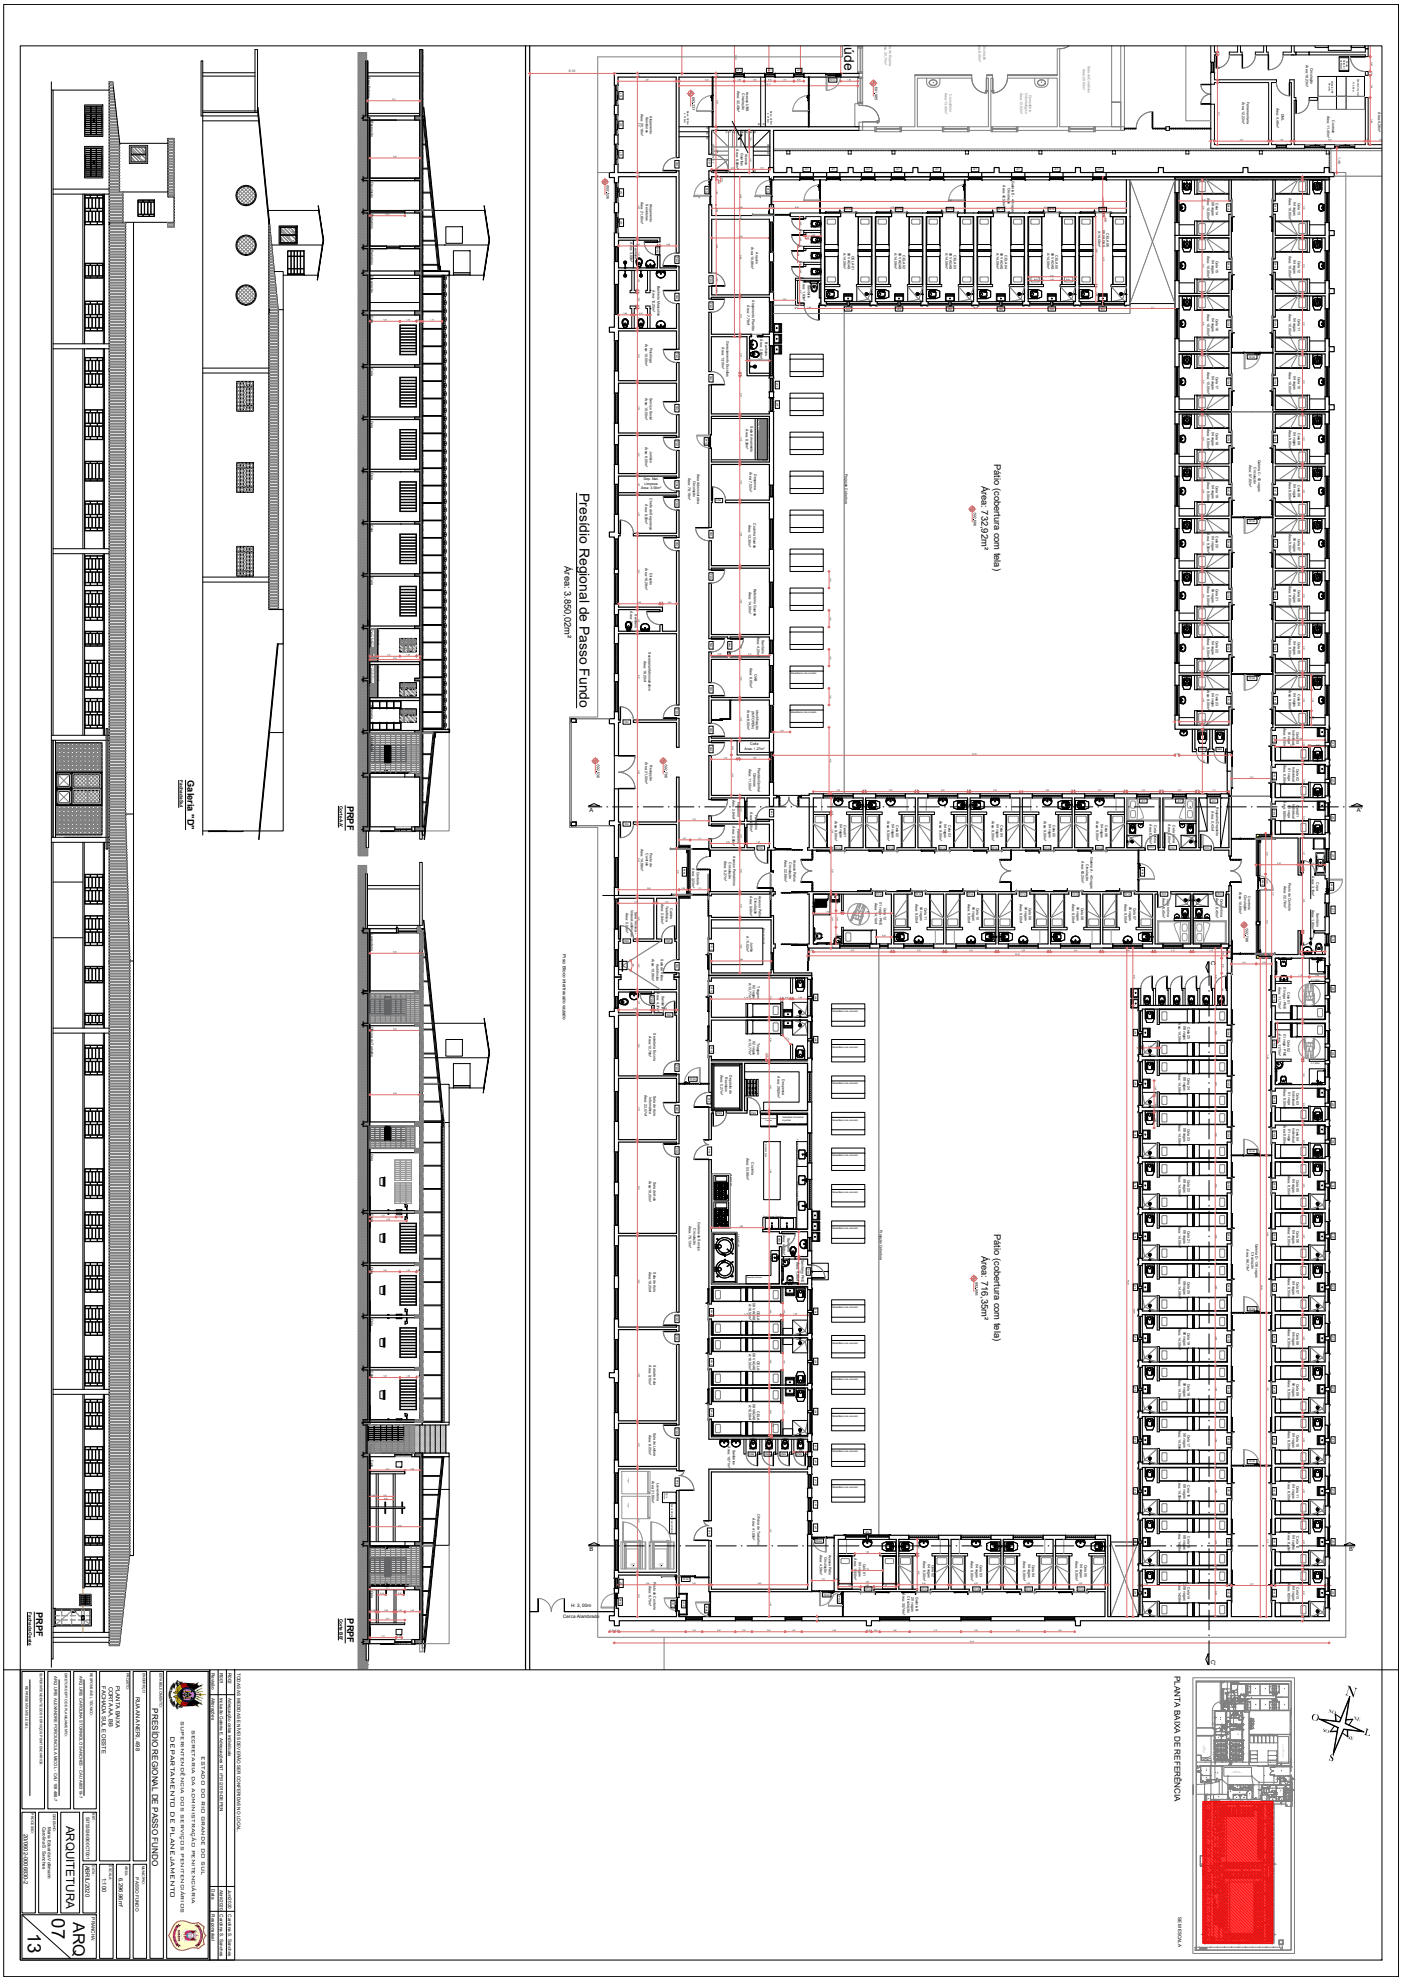
Presídio Regional de Passo Fundo
Área: 3.850,02m²
Pátio (cobertura com tela)
Área: 732,92m²
Pátio (cobertura com tela)
Área: 716,35m²
Gabarito "D"
PRPF
PLANTA BAIXA DE REFERÊNCIA
PRESÍDIO REGIONAL DE PASSO FUNDO
ARQUITETURA
ARQ
07
13