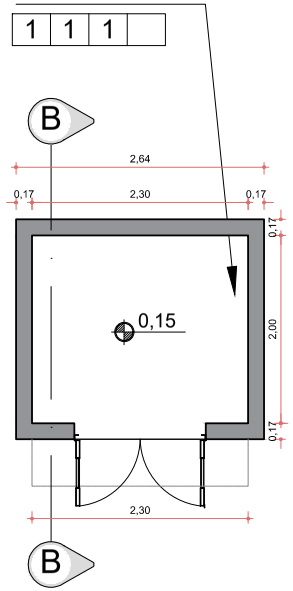

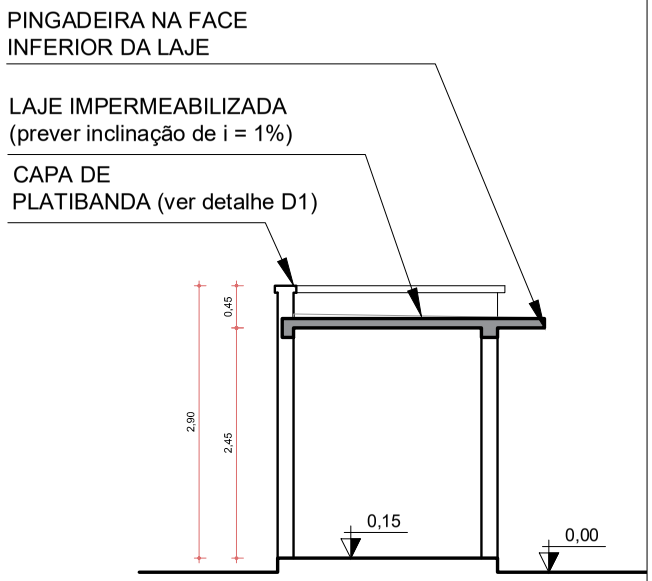

Detalhe 1 - D1

esc. 1/25

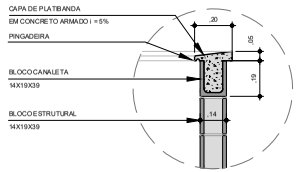

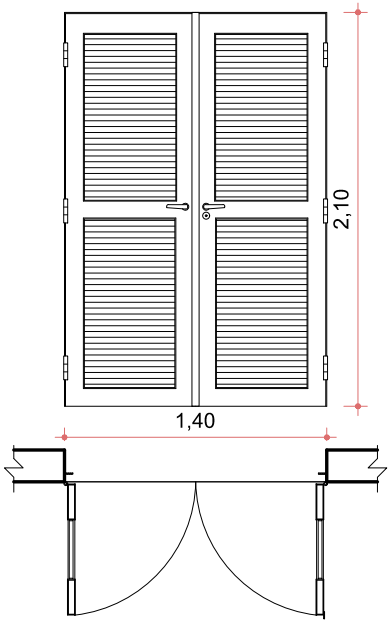

Detalhe 2 - D2

esc. 1/25

PV - PORTA C/ VENEZIANA	
DIMENSÃO	140X210CM
TIPO	ABRIR
MATERIAL	ALUMÍNIO NATURAL 30
ACABAMENTO	PINTURA-ESMALTE SINTÉTICO COR CINZA ESCURO

LEGENDA:

PI — PISO
1. PISO EM CONCRETO DESEMPENADO
2. PISO EM CERÂMICA 30x30cm PEI-4 COR BRANCA

PA — PAREDE
1. PINTURA ACRÍLICA FOSCA SUVINIL OU SIMILAR NA COR AREIA SOBRE BLOCO DE CONCRETO
2. CERÂMICA 20x20cm PEI-3 COR BRANCA ATÉ h = 1,80m

TT — TETO
1. LAJE EM CONCRETO COM ACABAMENTO EM PINTURA ACRÍLICA NA COR AREIA SUVINIL OU SIMILAR

S — SERRALHERIA
1. TINTA ESMALTE ESMALTE BRILHANTE À BASE DE SOLVENTE NA COR CINZA CHUMBO (REF. RENNER 1170 OU SIMILAR); TODAS AS SUPERFÍCIES GALAVANIZADAS DEVERÃO RECEBER FUNDO PREPARADOR (SUPERGALTITE OU SIMILAR); TODAS PINTURAS DEVERÃO RESPEITAR AS ORIENTAÇÕES DO FABRICANTE DE CADA PRODUTO ANTES DA APLICAÇÃO.

TODAS AS MEDIDAS E NÍVEIS DEVERÃO SER CONFERIDAS NO LOCAL.

Revisão	Alterações	Data	Responsável

ESTADO DO RIO GRANDE DO SUL
SECRETARIA DA ADMINISTRAÇÃO PENITENCIÁRIA
SUPERINTENDÊNCIA DOS SERVIÇOS PENITENCIÁRIOS
DEPARTAMENTO DE PLANEJAMENTO

ESTABELECIMENTO: PRESÍDIO REGIONAL DE PASSO FUNDO

ENDEREÇO: RUA ANA NERI, 498

MUNICÍPIO: PASSO FUNDO

PROJETO: CASA DE BOMBAS DE INCÊNDIO
Detalhes

ÁREA: 4,60m²

ESCALA: 1:50

RESPONSÁVEL TÉCNICO: ARQ.URB. CAROLINA STORNIOLO SANCHES - CAU A80319-7

RRT: SI7535360I00CT001

DATA: SETEMBRO/2020

PRANCHA: DET 01/02

ARQUITETURA

DIRETOR DEPTO DE PLANEJAMENTO: ARQ.URB. ALEXANDRE PORCIUNCULA MICOL - CAU 108.488-7

DESENHO: Carolina S. Sanches

SUPERINTENDENTE DOS SERVIÇOS PENITENCIÁRIOS: REPRESENTANTE LEGAL

PROCESSO: 20/0602-0006830-2

PROA Processos Administrativos e-Gov
23060000003998