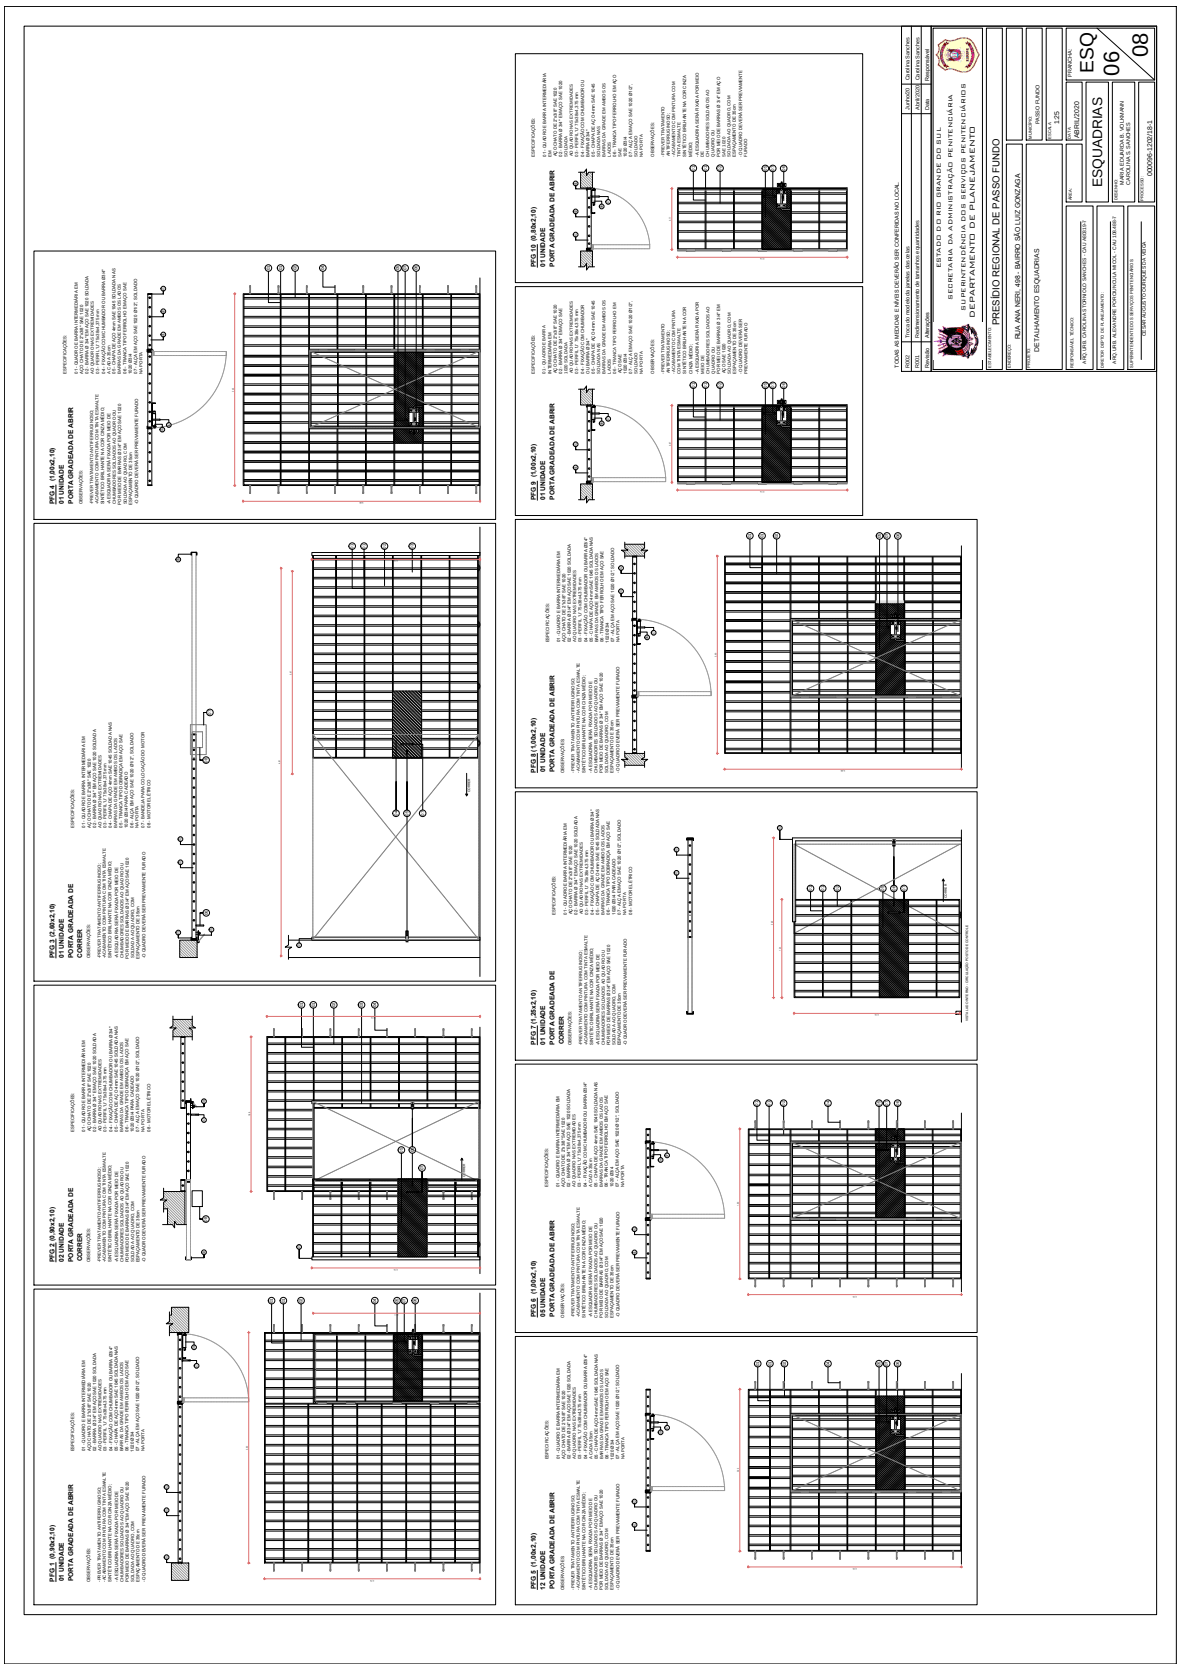
PEG 1 (1.0h2.1/0)
01 UNIDADE
PORTA GRADEADA DE ABRIR
PEG 2 (0.8h2.1/0)
01 UNIDADE
PORTA GRADEADA DE CORRER
PEG 3 (1.0h2.1/0)
01 UNIDADE
PORTA GRADEADA DE CORRER
PEG 4 (1.0h2.1/0)
01 UNIDADE
PORTA GRADEADA DE ABRIR
PEG 5 (1.0h2.1/0)
01 UNIDADE
PORTA GRADEADA DE ABRIR
PEG 6 (1.0h2.1/0)
01 UNIDADE
PORTA GRADEADA DE CORRER
PEG 7 (1.2h2.1/0)
01 UNIDADE
PORTA GRADEADA DE CORRER
PEG 8 (1.0h2.1/0)
01 UNIDADE
PORTA GRADEADA DE ABRIR
PEG 9 (1.0h2.1/0)
01 UNIDADE
PORTA GRADEADA DE ABRIR
PEG 10 (0.8h2.1/0)
01 UNIDADE
PORTA GRADEADA DE ABRIR
TODAS AS MEDIDAS DEVERÃO SER CONFERIDAS NO LOCAL
REV. Descrição Data Responsável
ESTADO DO RIO GRANDE DO SUL
SECRETARIA DA ADMINISTRAÇÃO PENITENCIÁRIA
SUPERINTENDÊNCIA DOS SERVIÇOS PENITENCIÁRIOS
DEPARTAMENTO DE PLANEJAMENTO
PRESÍDIO REGIONAL DE PASSO FUNDO
RUA ANA NERI, 456 - BAIRRO SÃO LUIZ GONZAGA
DETALHAMENTO ESQUADRIAS
ESQUADRIAS
ESQ 06 / 08
ABRIL/2020
1:25
00006-2.020/9-1