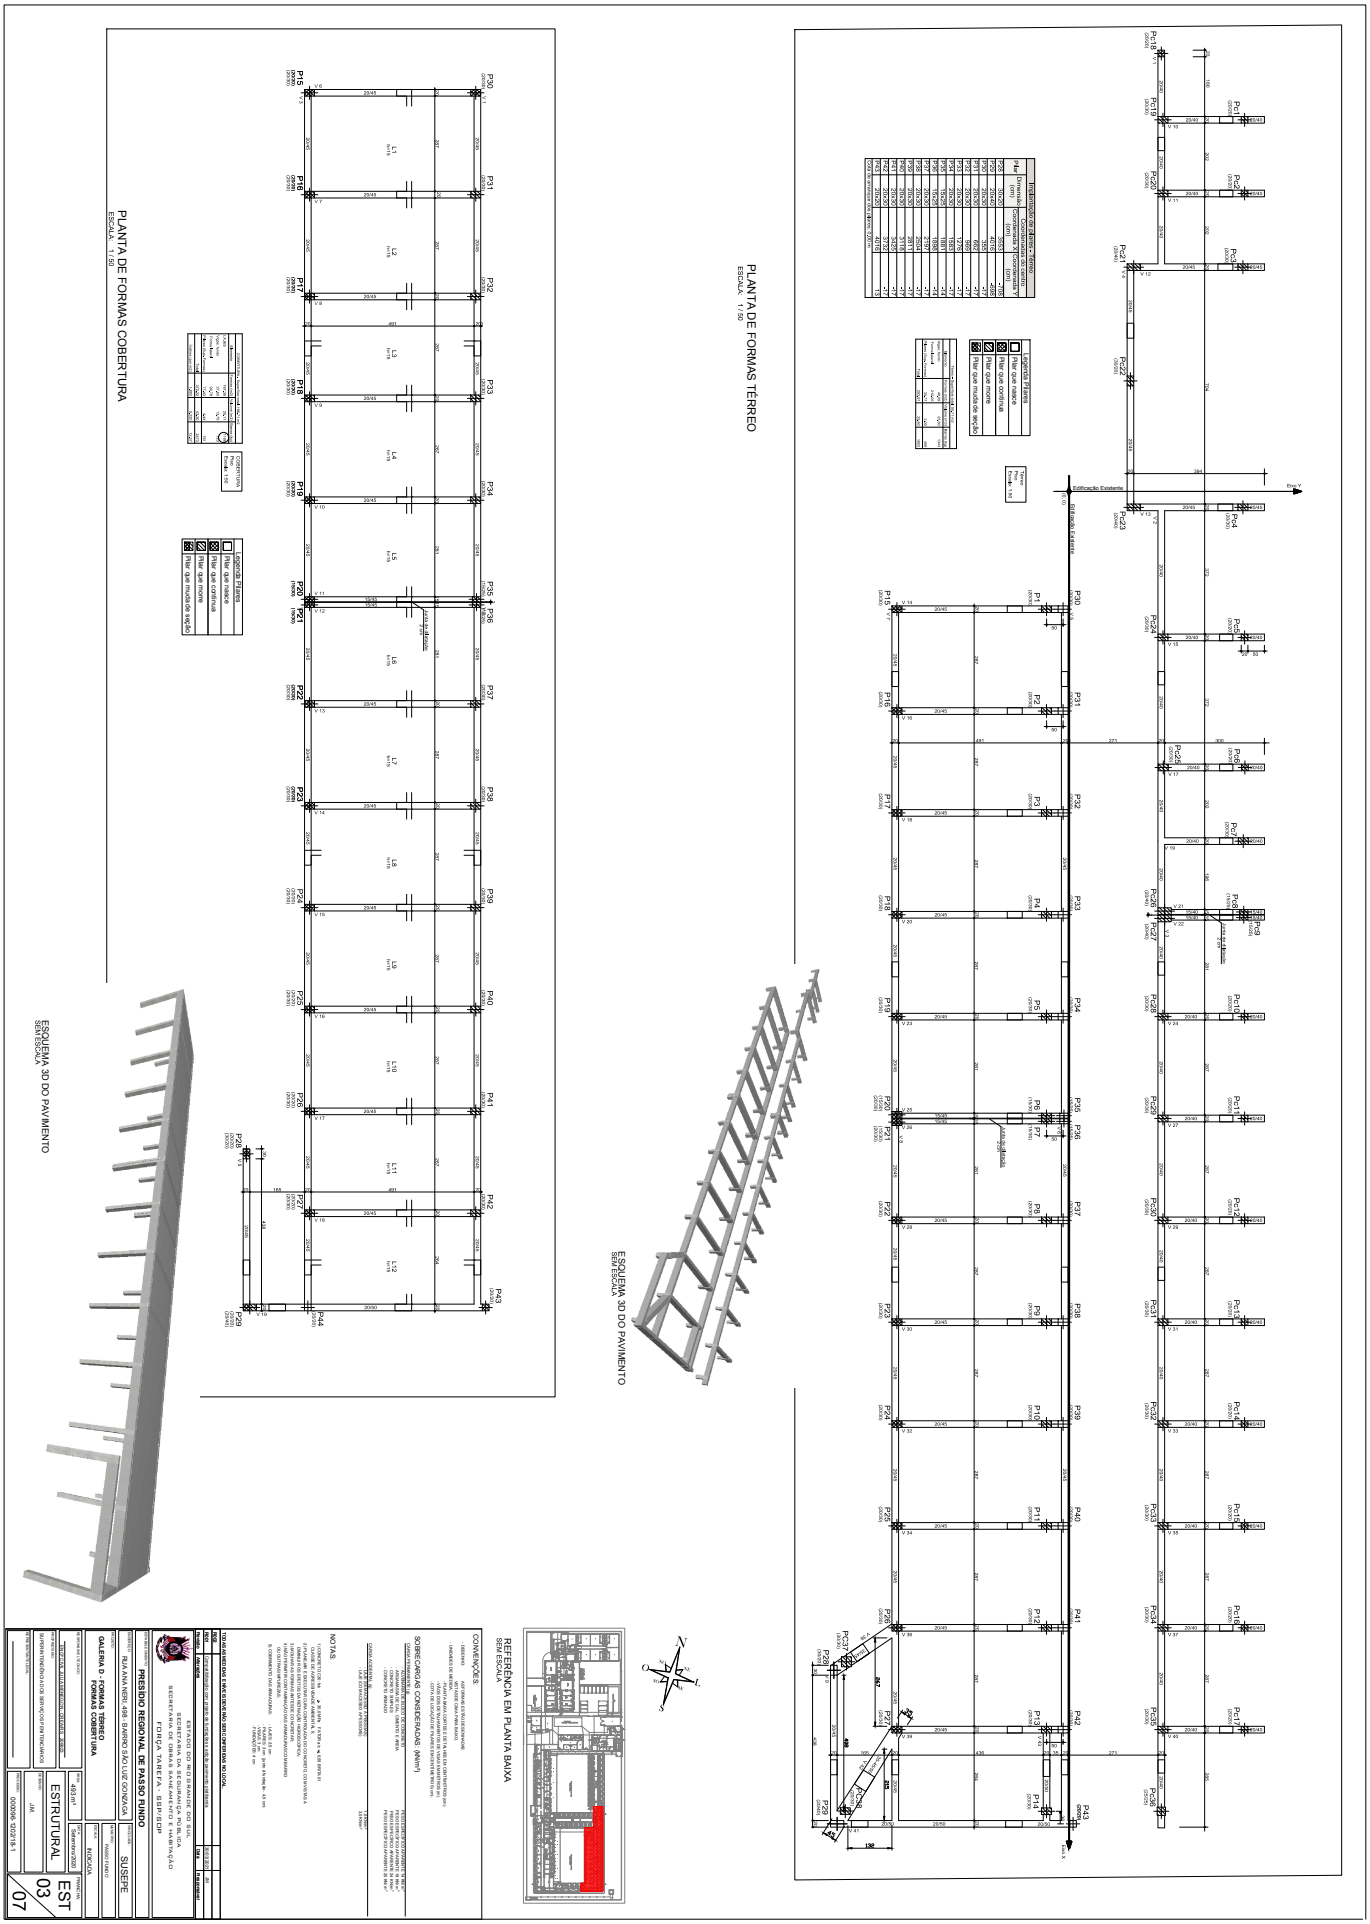
PLANTA DE FORMAS TÉRREO
ESCALA: 1/50
PLANTA DE FORMAS COBERTURA
ESCALA: 1/50
ESQUEMA 3D DO PAVIMENTO
SEM ESCALA
REFERÊNCIA EM PLANTA BAIXA
SEM ESCALA
CONVENÇÕES
NOTAS
PRESIDIO REGIONAL DE PASSO FUNDO
GALERIA D - FORMAS TÉRREO
FORMAS COBERTURA
ESTRUTURAL
EST
03
07