


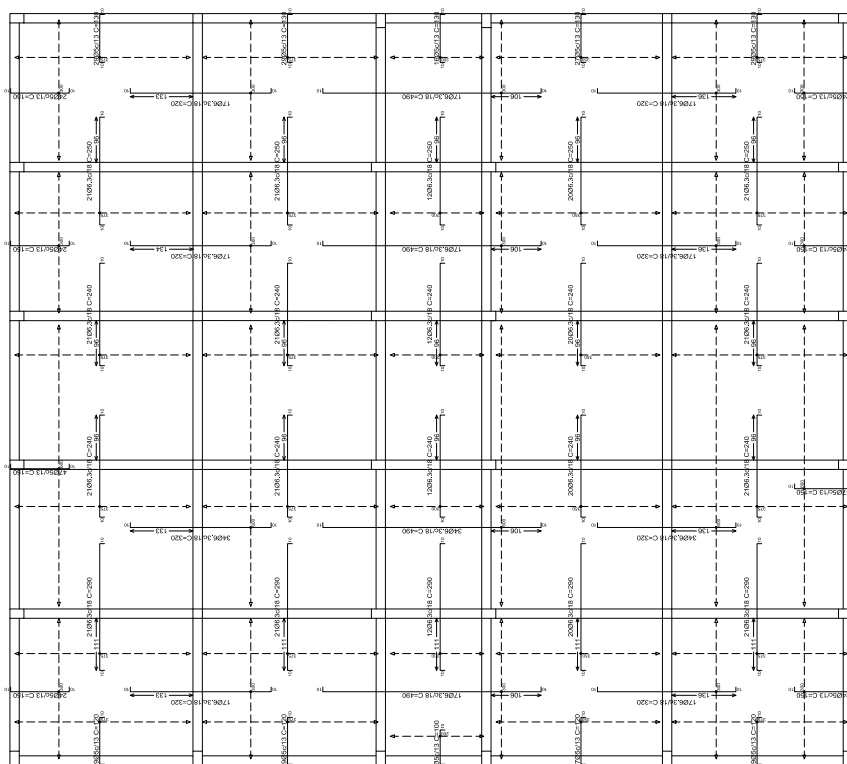

Resumo Apo Cobertura Armadura longitudinal superior	Comp. total (m)	Peso+10% (kg)	Total
CA-50	Ø6,3	969,0	261
CA-60	Ø5	321,8	56
Total			317

Resumo Apo Cobertura	Comp. total (m)	Peso+10% (kg)	Total
Armadura transversal superior	Ø6.3		
CA-50	960.5	259	259
CA-60	357.0	62	62
Total			321

Cobertura
Armadura superior
Concreto: C-30, utilizado
CA-50 e CA-60
Escala: 1:50

to

ARM. NEGATIVA LAJES COBERTURA
ESCALA: 1 / 50

CONVENÇÕES:

AS FORMAS ESTÃO DESENHADAS
NISTAS DE CIMA PARA BAIXO.

SOBRECARGAS CONSIDERADAS: (kN/m²)

CARGA PERMANENTE (g)	PESO ESPECÍFICO APARENTE IN IN"II	PESO ESPECÍFICO APARENTE IN IN"II
- ALTERNATIVO BLOCO DE CONCRETO	- ARGAMASSA DE C/A CIMENTO E AREIA	- CONCRETO SIMPLES
- CONCRETO ARMADO	- CONCRETO ARMADO	- CONCRETO ARMADO

CARGA ACIDENTAL (t)	
- LATE SEM ACESSO A PESSOAS	1,00477
- LATE COM ACESSO A PESSOAS	3,01047

NOTAS:

- 1) CONCRETO C10/16 $\geq 30,0$ MPa FATOR $\alpha_c = 0,95$ BRITA 01 CLASSE DE ADESIÃO AMBIENTAL II
- 2) PLANEJAMENTO E EXECUÇÃO QUANTITATIVAMENTE CONTROLADA DO CONCRETO, COM VISTAS A DIMINUIR FISSURAS, RETRAÇÃO E HIGROSCÓPICA
- 3) MOLHAR AS FIBRAS ANTES DE CONCRETAR
- 4) NÃO PERMITIR CONTAMINAÇÃO DAS ARMADURAS COM BARRO OU OUTRAS IMPUREZAS
- 5) COBERTIMENTO DAS ARMADURAS:
 - LAJEIS: 2,5 cm
 - VIGAS: 3 cm
 - COLUNAS: 4 cm
 - FUNDAÇÕES: 4 cm

[illegible]