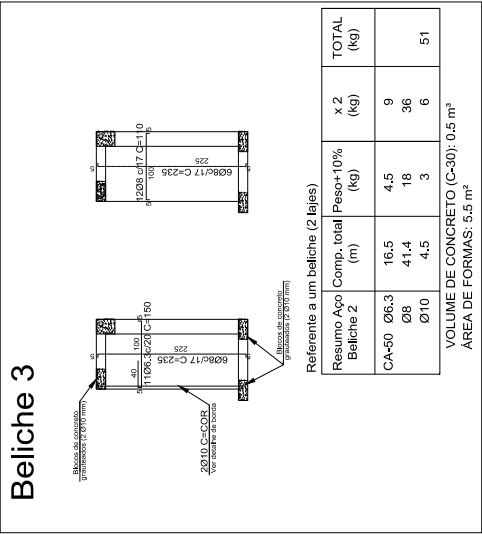
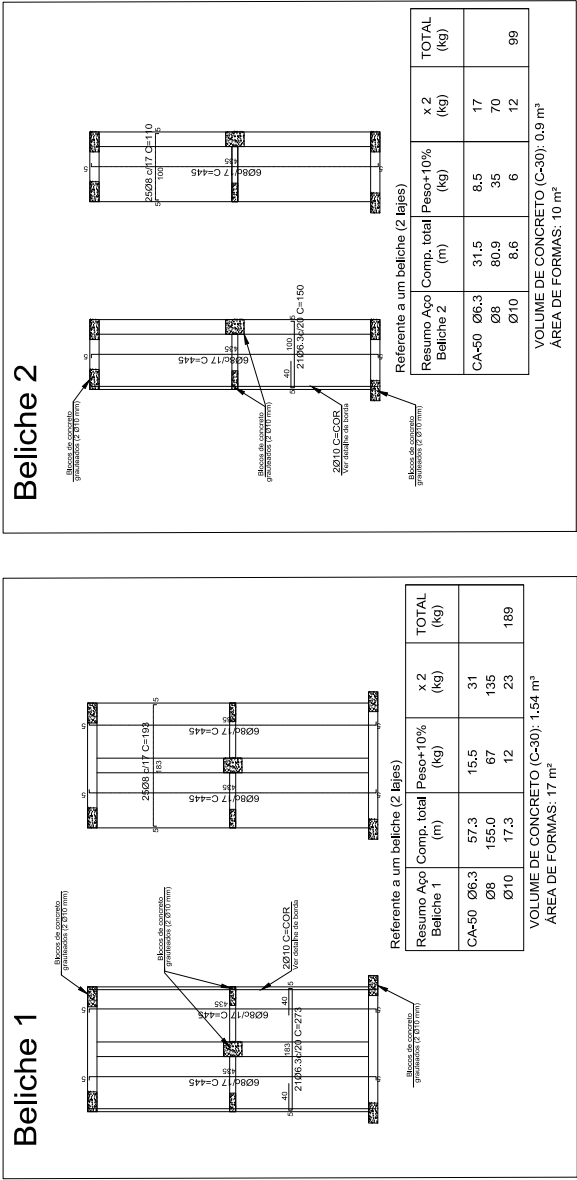


CONVENÇÕES:

- DESENHO: AS FORMAS ESTÃO DESENHADAS VISTAS DE CIMA PARA BAIXO.
- UNIDADES DE MEDIDA: - VALORES ABAXA CORTES E DETALHES EM CENTÍMETROS (cm). - VALORES DE TALHAMENTOS DE VIGAS EM METROS (m). - COTA DE LOCAÇÃO DE PILARES EM CENTÍMETROS (cm).

SOBRECARGAS CONSIDERADAS: (kN/m²)

- ALVENARIA DE EDOCO DE CONCRETO
- CONCRETO ARMADO
- CONCRETO SIMPLES
- CARGA ACIDENTAL (q)
- LAJE (COM ACESSO A PESSOAS)

CARGA PERMANENTE (p)

- PISO ESPECÍFICO APARENTE 14 kN/m²
- PISO ESPECÍFICO APARENTE 24 kN/m²
- PISO ESPECÍFICO APARENTE 25 kN/m²

CARGA ACIDENTAL (q)

- LAJE (COM ACESSO A PESSOAS)

NOTAS:

- 1) CONCRETO C30: fck ≥ 30.0 MPa, FATOR de: ≤ 0.55 BRITA 01
- 2) PLANEJARE E EXECUTAR CURA CONTROLADA DO CONCRETO, COM VISTAS A DIMINUIR OS EFEITOS DA RETRAÇÃO HIGROSCÓPICA.
- 3) MOLHAR AS FORMAS ANTES DE CONCRETAR.
- 4) APLICAÇÃO DE REVESTIMENTO DAS ARMADURAS COM BARRO OU OUTRAS IMPERMEIZANTES.
- 5) CORNAMENTO DAS ARMADURAS:
 - LAJES: 2.5 cm
 - PILARES: 3 cm (junto à fundação - 4.5 cm)
 - VIGAS: 3 cm
 - FUNDAÇÕES: 4 cm

TODAS AS MEDIDAS E NÍVEIS DEVERÃO SER CONFERIDAS NO LOCAL.

R002	R001	Revisão	Alterações	Data	Responsável

ESTADO DO RIO GRANDE DO SUL
SECRETARIA DA SEGURANÇA PÚBLICA
SECRETARIA DE OBRAS SANEAMENTO E HABITAÇÃO
FORÇA TAREFA - SSP/SDP

PRÉDIO REGIONAL DE PASSO FUNDO

ENCARGO: RUA ANA NERI, 498 - BAIRRO SÃO LUIZ GONZAGA

PROJETO: BELICHES - LAJES

RESPONSÁVEL TÉCNICO: ENQ. CIVIL JULIA MEINIGON - CHEFES - 209923

PROPRIETÁRIO: SUPERINTENDÊNCIA DOS SERVIÇOS PENITENCIÁRIOS

REPRESENTANTE LEGAL:

ÁREA: 27 m²

ESTRUTURAL

PROJETO: J.M.

PROCESSO: 000096-1202/18-1

EST

01

01

DET. BELICHES DE CONCRETO
ESCALA: 1 / 50