23060000003998

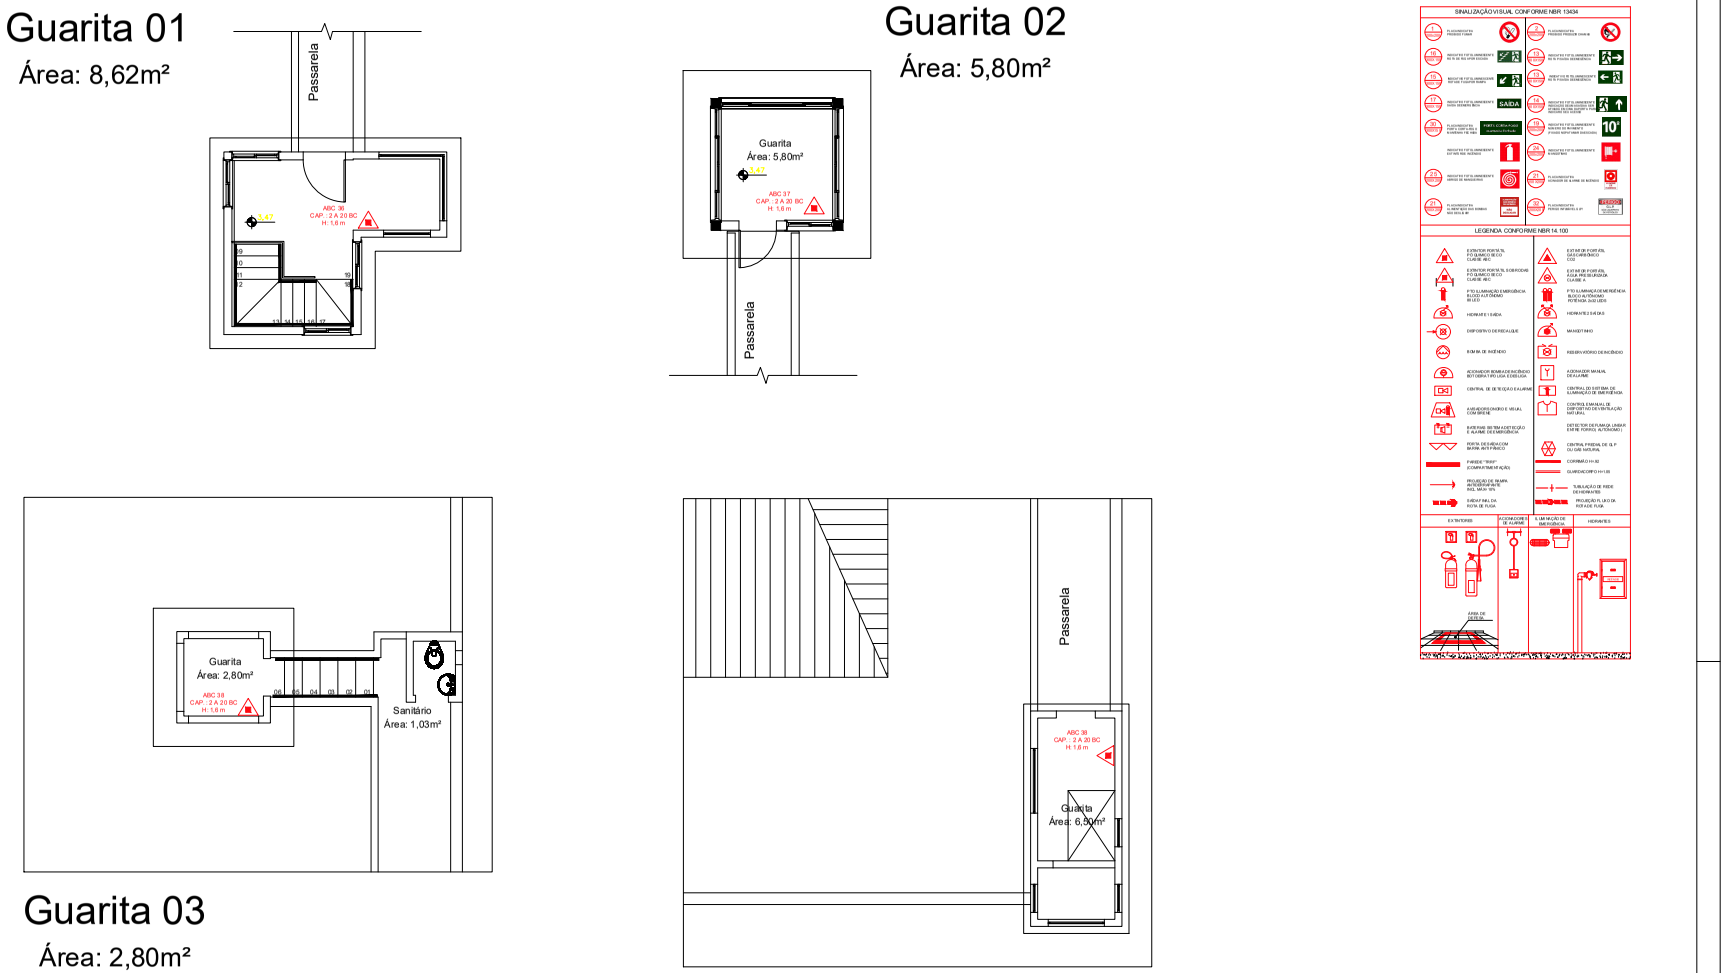

PLANTA BAIXA - GUARITAS
PPCI
ESCALA: 1/50

ESTADO DO RIO GRANDE DO SUL
FORÇA TAREFA - SSP/SOP/SEAPEN

ESTABELECIMENTO: PRESÍDIO REGIONAL DE PASSO FUNDO	
ENDEREÇO: R. Ana Neri, 498	VINCULADA: SUSEPE
PROJETO: PREVENÇÃO E PROTEÇÃO CONTRA INCÊNDIO	MUNICÍPIO: PASSO FUNDO/RS
	ESCALA: INDICADA
RESPONSÁVEL TÉCNICO: ENG.º. MARCOS FLÁVIO CARVALHO BOM - CREA/RS 206740	ÁREA: 23,72 m² / DATA: AGOSTO/2020 / PRANCHA: A 05 / 06
	POPULAÇÃO PPCI: 4 PESSOAS
PROPRIETÁRIO: SUPERINTENDÊNCIA DOS SERVIÇOS PENITENCIÁRIOS	DESENHO: Eng. Marcos Carvalho
REPRESENTANTE LEGAL:	PROCESSO: 11254-1202/14-6

PROA Processos Administrativos e-Gov
262
PARA SEGUIR
SSPS/DEAPS/4866720
24/03/2023 16:16:50