23060000003998

PARA SEGUIR

SSPS/DEAPS/4866720

24/03/2023 16:16:50

PROA Processos Administrativos e-Gov

LEGENDA

- CIRCULAÇÃO DE SERVIDORES
- CIRCULAÇÃO DE PRESOS
- CIRCULAÇÃO MISTA

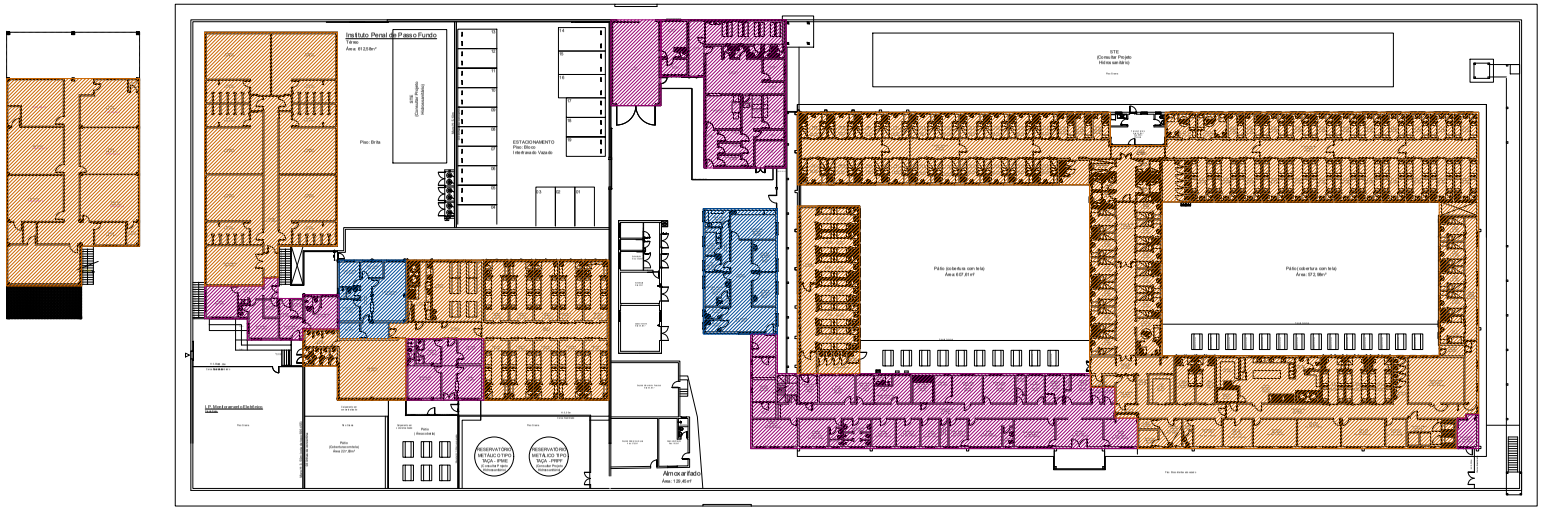

PLANTA BAIXA - DIVISÃO DE ACESSOS
PPCI
ESCALA: 1/300

ESTADO DO RIO GRANDE DO SUL
FORÇA TAREFA - SSP/SOP/SEAPEN

ESTABELECIMENTO: PRESÍDIO REGIONAL DE PASSO FUNDO	
ENDEREÇO: R. Ana Neri, 498	VINCULADA: SUSEPE
PROJETO: PREVENÇÃO E PROTEÇÃO CONTRA INCÊNDIO	MUNICÍPIO: PASSO FUNDO/RS
	ESCALA: INDICADA
RESPONSÁVEL TÉCNICO: ENG.º. MARCOS FLÁVIO CARVALHO BOM - CREA/RS 206740	ÁREA: 4691,07 m² / DATA: AGOSTO/2020 / PRANCHA: A 06/06
PROPRIETÁRIO: SUPERINTENDÊNCIA DOS SERVIÇOS PENITENCIÁRIOS	POPULAÇÃO PPCI: 962 PESSOAS
REPRESENTANTE LEGAL:	DESENHO: Eng. Marcos Carvalho
	PROCESSO: 11254-1202/14-6