


AMPLIAÇÃO E REFORMA PRESIDIO REGIONAL DE PASSO FUNDO
MEMÓRIA DE CÁLCULO PIAS - PÓRTICO DE ENTRADA

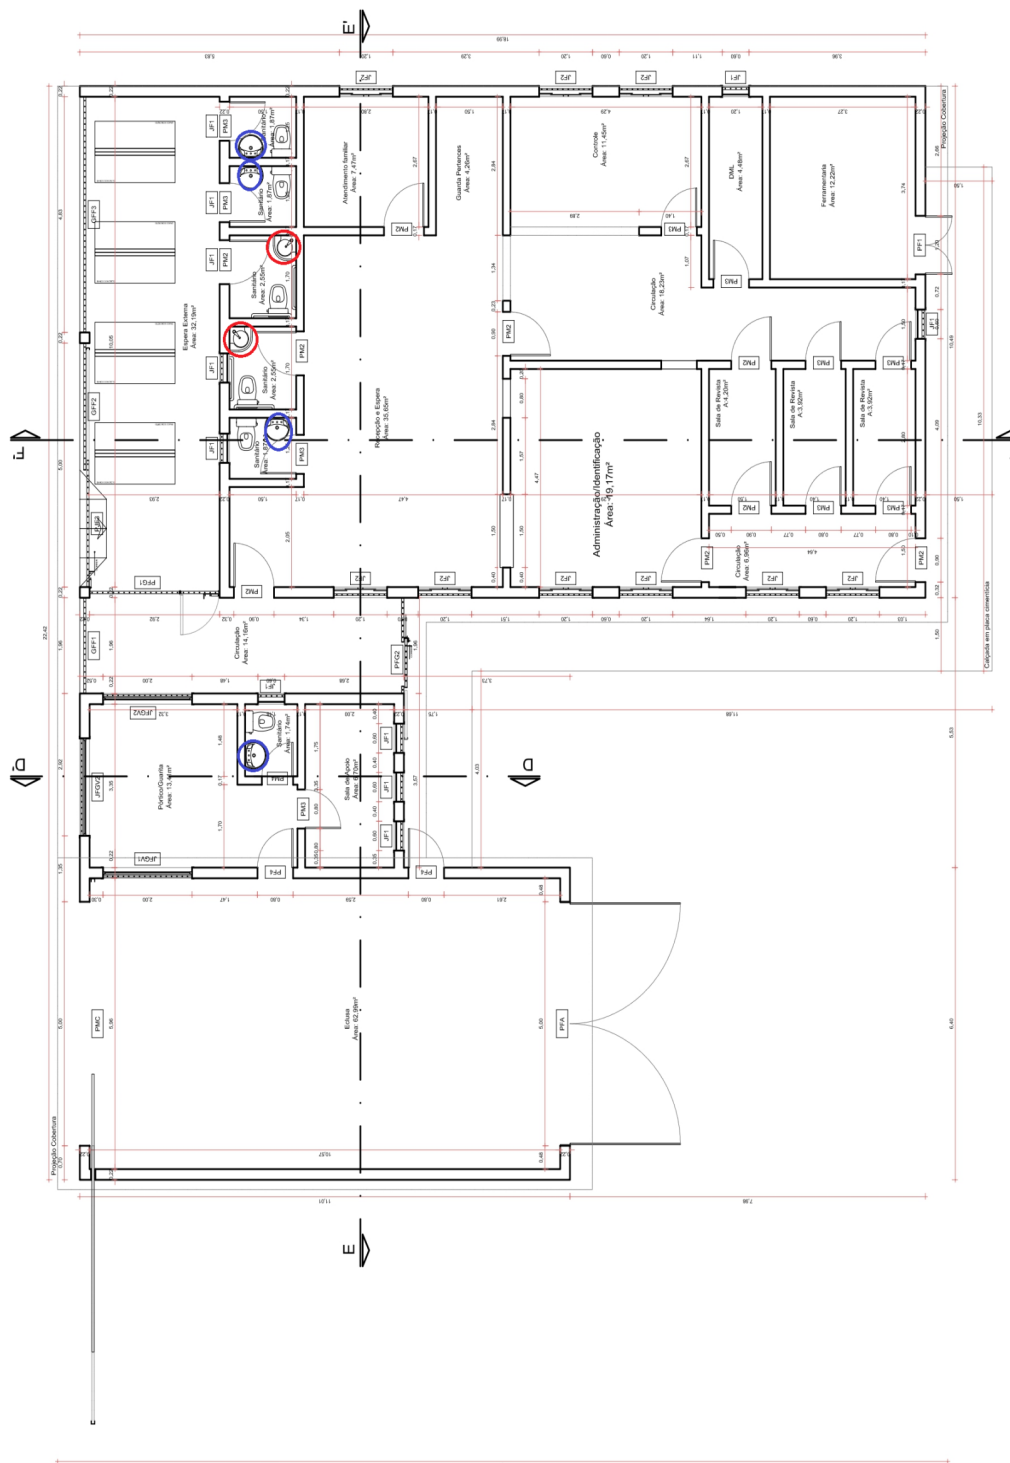

PIAS	4
PNE	2