


AMPLIAÇÃO E REFORMA PRESÍDIO REGIONAL DE PASSO FUNDO
VER MEMORIA DE CÁLCULO ALVENARIAS MONITORAMENTO ELETRÔNICO

Instituto Penal de Monitoramento Eletrônico de Passo Fundo

Área: 645,16m²

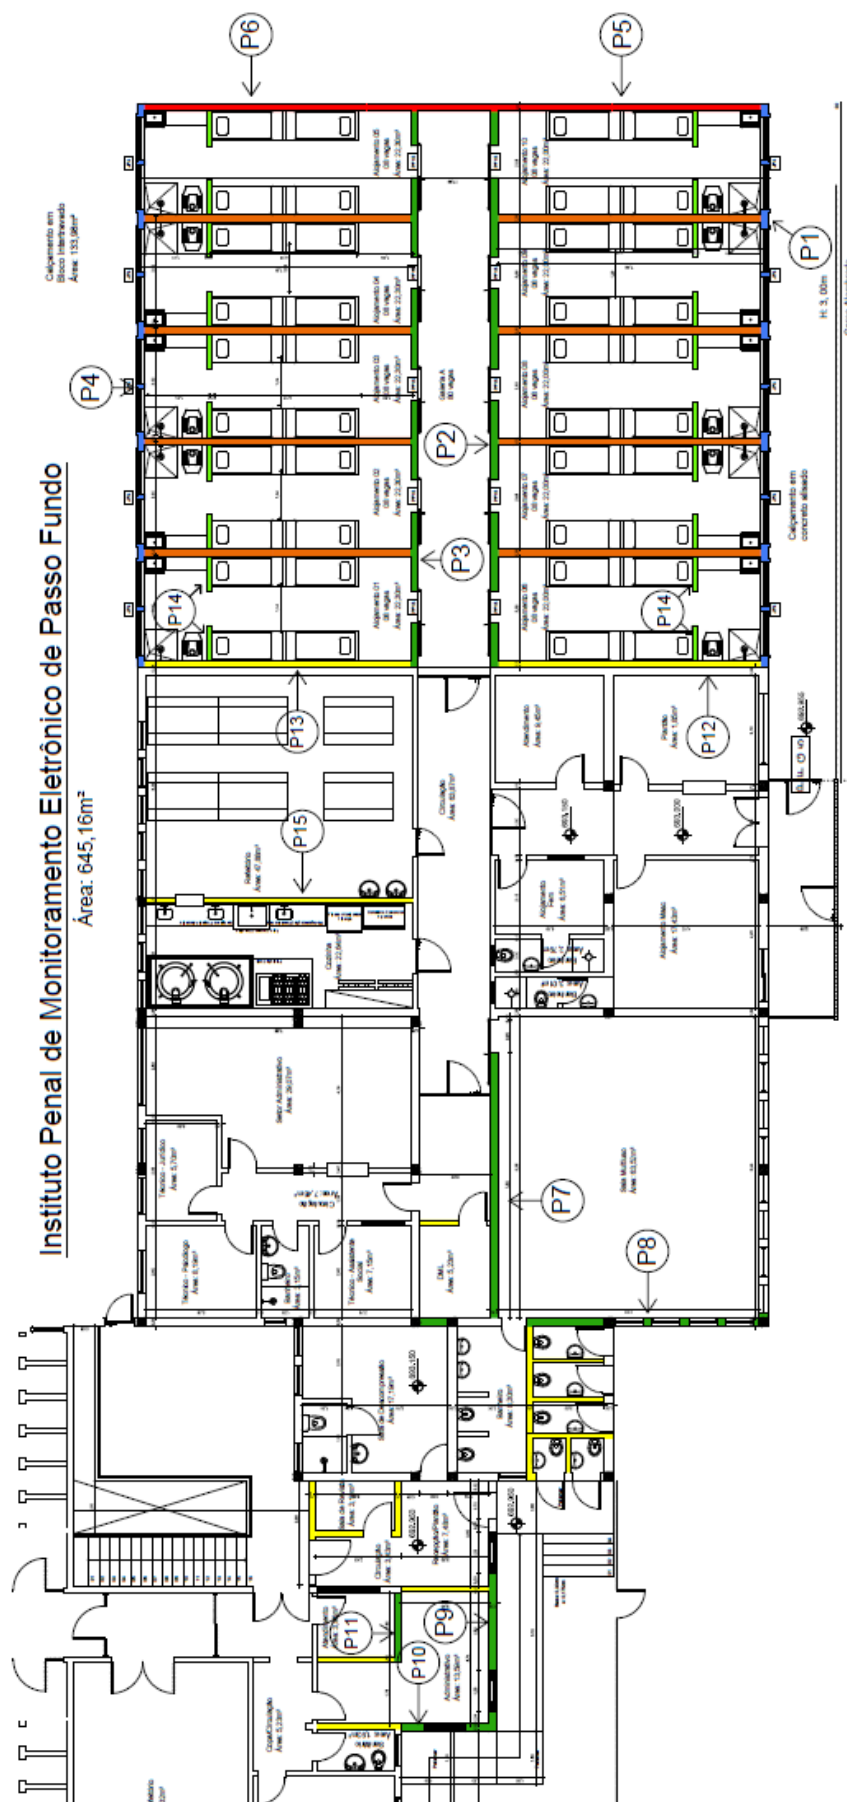

PAREDES ALVENARIA 19 x 19 x 39cm

Parede "P1"; Parede "P2"; Parede "P3"; Parede "P4"; Parede "P5"; Parede "P6"; Parede "P7"; Parede "P8"; Parede "P9"; Parede "P10"; Parede "P11"

PAREDES ALVENARIA 14 x 19 x 39cm

Parede "P12"; Parede "P13"; Parede "P14"; Parede "P15"; Sanitários; Atendimento; Revista

Eng. Civil João Francisco Couto Metello
CREARS 100.058
ART nº 10952458