


**AMPLIAÇÃO E REFORMA PRESÍDIO REGIONAL DE PASSO FUNDO
VER PLANILHA MEMÓRIA DE CÁLCULO ALVENARIAS GALERIA "A"**

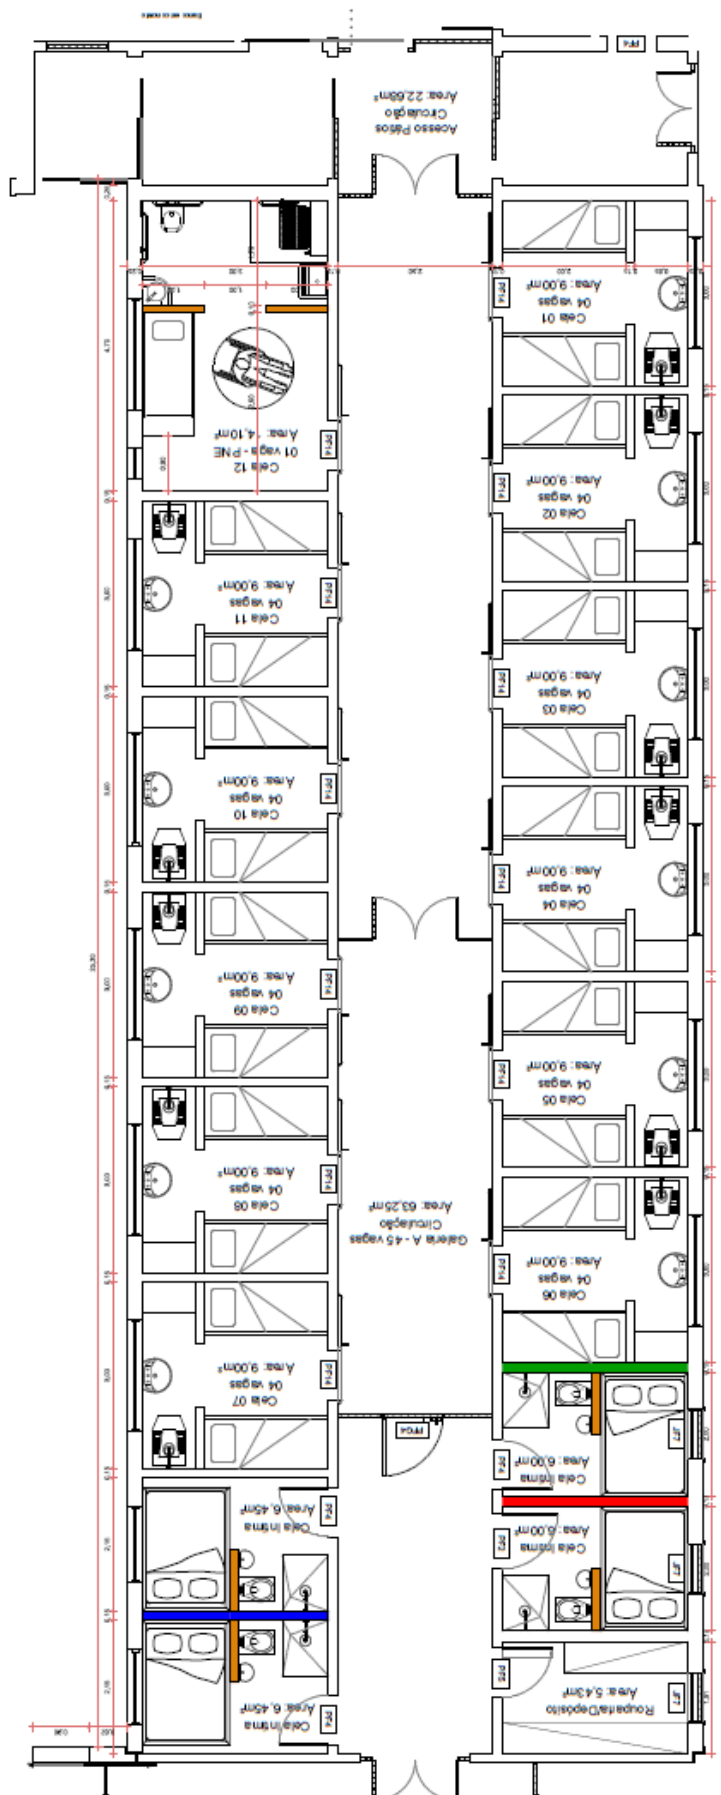

PAREDES ALVENARIA 19 x 19 x 39cm

Parede "A" (vermelho)

Parede "B" (verde)

Parede "C" (azul)

PAREDES ALVENARIA 14 x 19 x 39cm

Parede "D" (laranja)

Eng. Civil João Francisco Couto Metello
CREARS 100.058
ART nº 10952458