


AMPLIAÇÃO E REFORMA PRESÍDIO REGIONAL DE PASSO FUNDO  
VER PLANILHA MEMÓRIA DE CÁLCULO ALVENARIAS GALERIA "B"

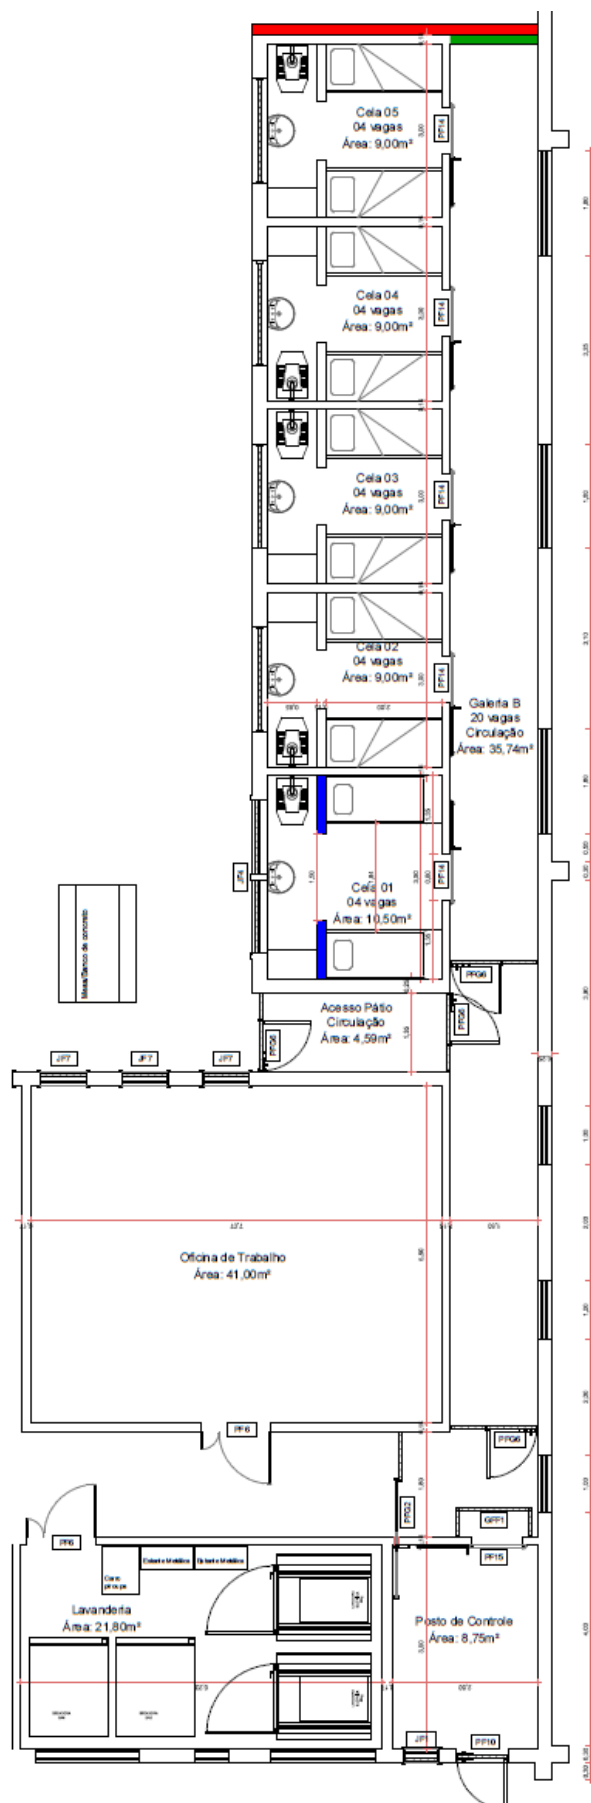

**PAREDES ALVENARIA 19 x 19 x 39cm**

Parede "A" (vermelho)

Parede "B" (verde)

**PAREDES ALVENARIA 14 x 19 x 39cm**

Parede "C" (azul)

Eng. Civil João Francisco Couto Metello  
CREARS 100.058  
ART nº 10952458