


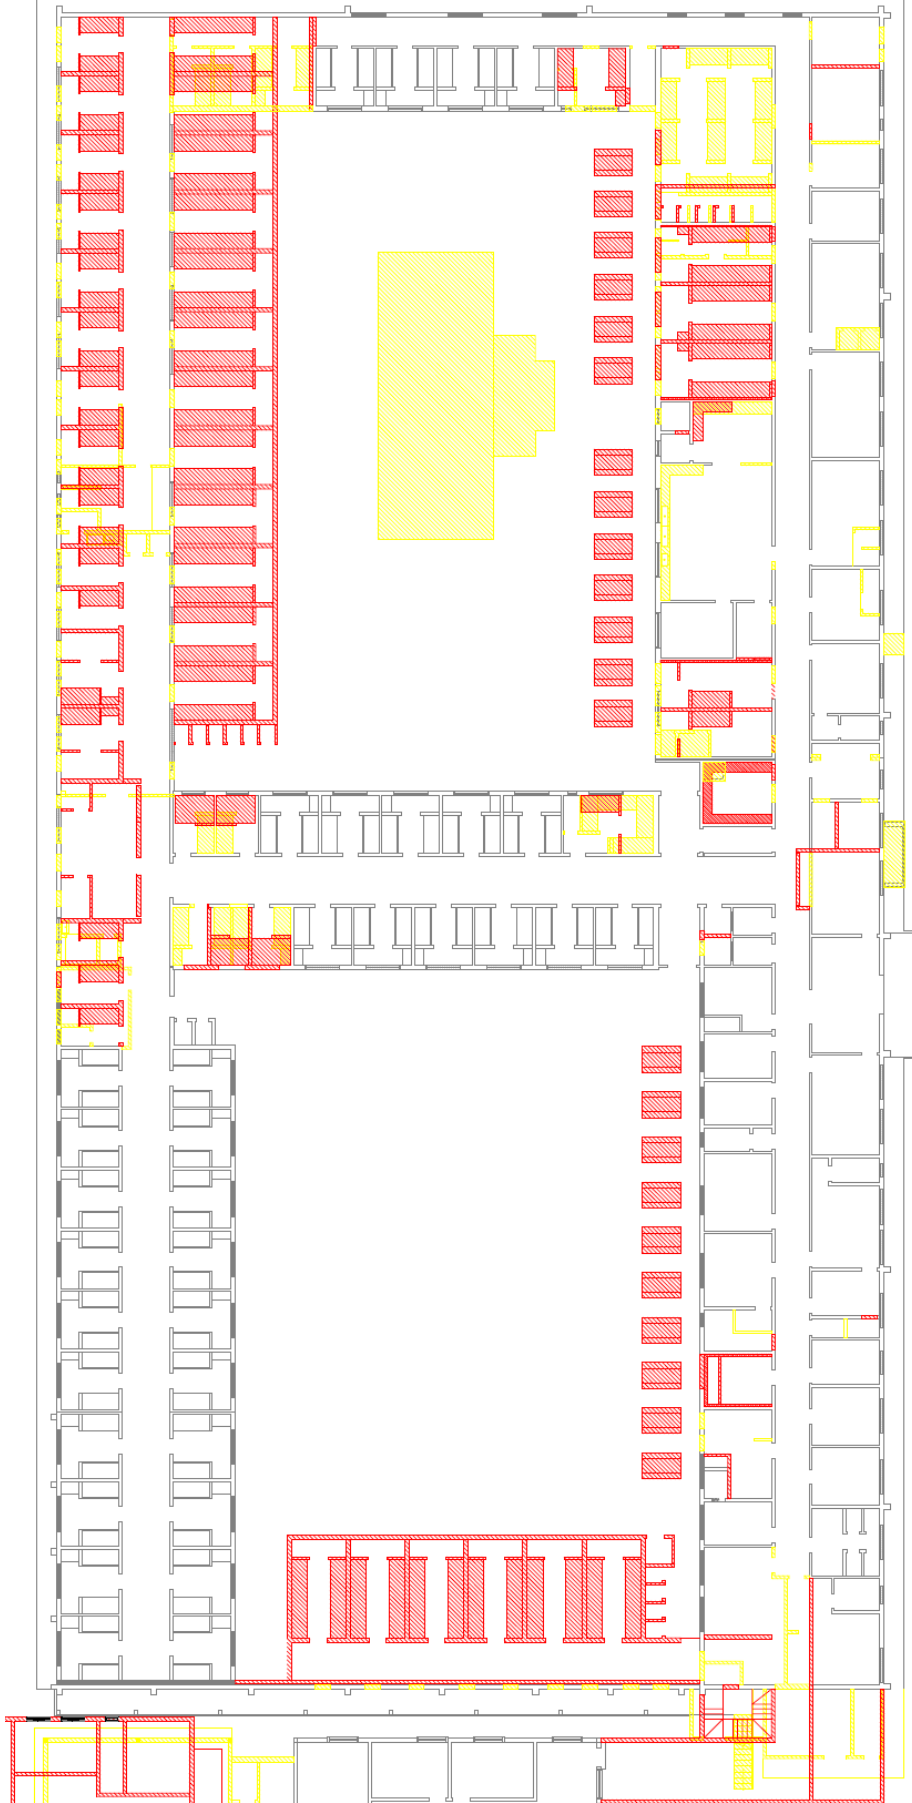

AMPLIAÇÃO E REFORMA PRESÍDIO REGIONAL DE PASSO FUNDO
VER MEMÓRIA DE CÁLCULO DEMOLIÇÕES
GALERIAS "A", "B", "D", "E", GALERIAS ADMINISTRATIVA E SERVIÇOS



Eng. Civil João Francisco Couto Metello
CREARS 100.058
ART nº 10952458