


**AMPLIAÇÃO E REFORMA PRESÍDIO REGIONAL DE PASSO FUNDO
VER PLANILHA MÉMORIA DE CÁLCULO ALVENARIAS "D"**

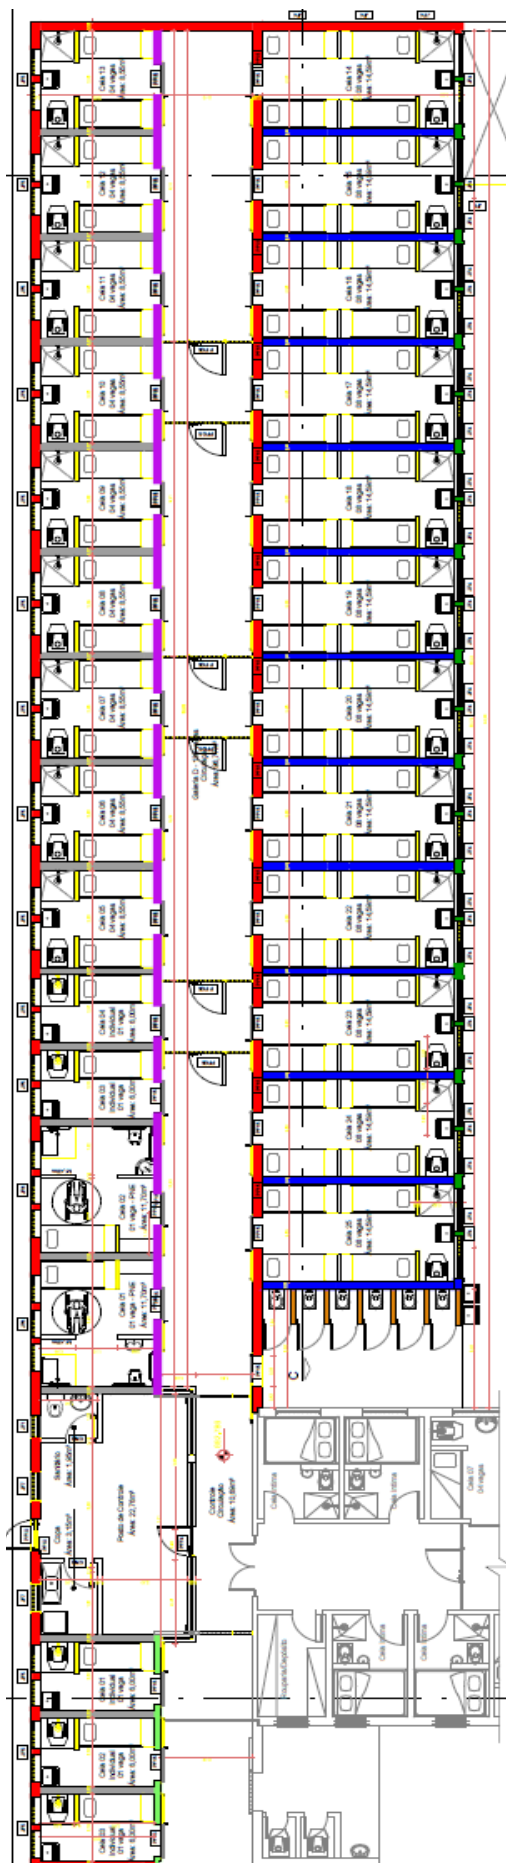

PAREDES ALVENARIA 19 x 19 x 39cm

- Parede "A" (verde)
- Parede "B" (azul)
- Parede "C" (cinza)
- Parede "D" (roxo)
- Parede "D1" (verde claro)

PAREDES ALVENARIA 14 x 19 x 39cm

- Parede "F" (marrom)
- Parede "G" (copa sala de controle)
- Parede "H" (sanitário sala de controle)

PAREDES ALVENARIA 9 x 19 x 39cm

- Parede "E" (amarelo)

PAREDES EXISTENTES

- Parede "1" (vermelho)
- Parede "2" (vermelho)
- Parede "3" (vermelho)