


**AMPLIAÇÃO E REFORMA PRESÍDIO REGIONAL DE PASSO FUNDO
VER PLANILHA MÉMORIA DE CÁLCULO ALVENARIAS GALERIA "E"**

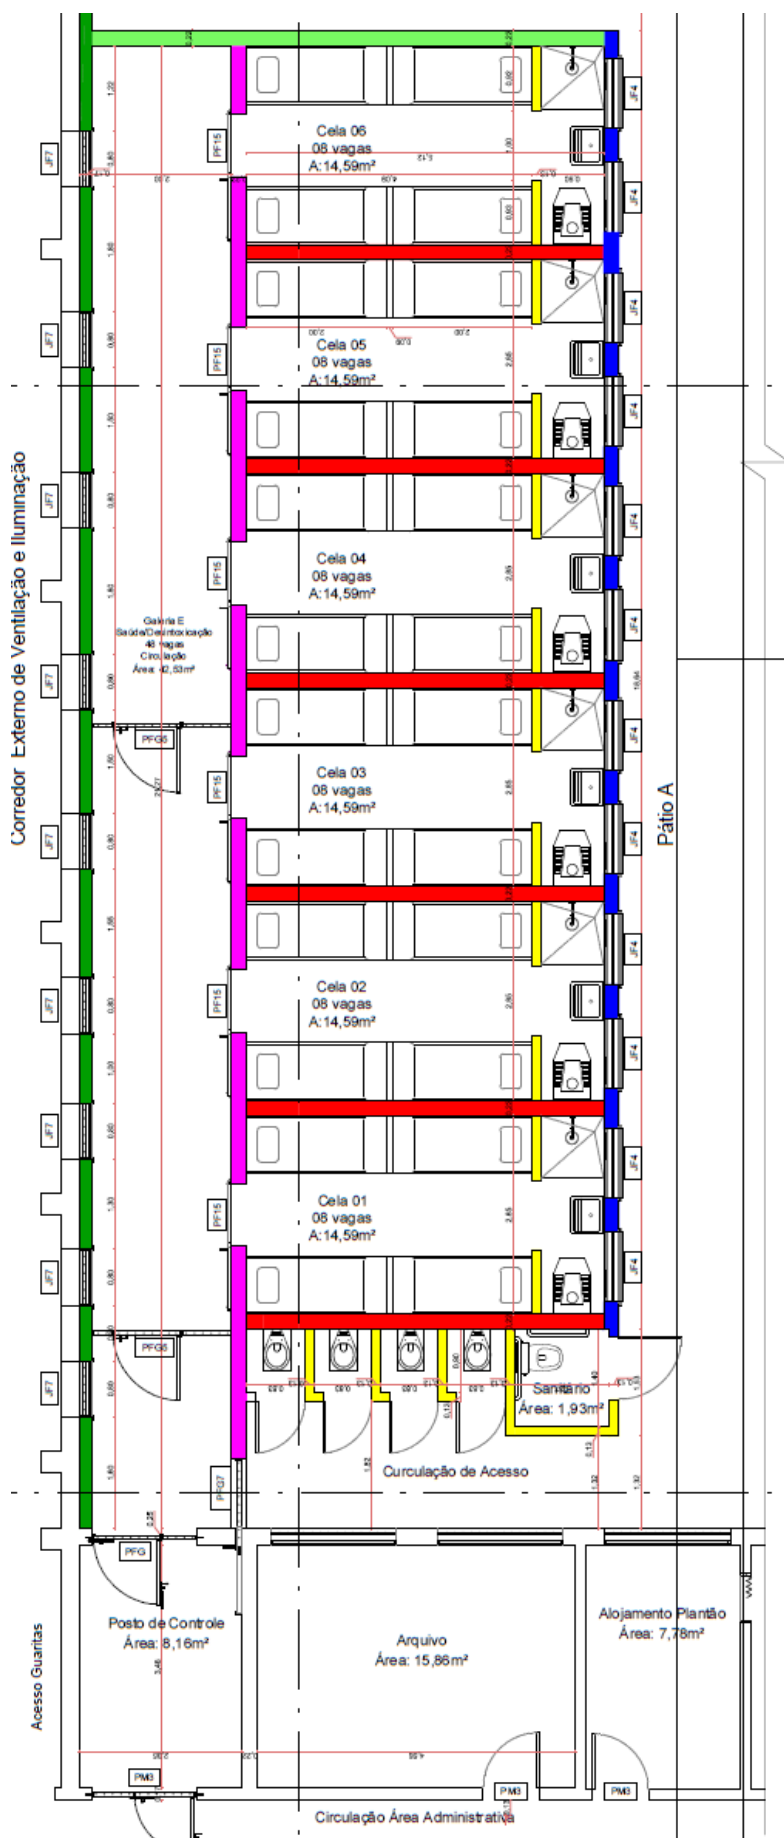

PAREDES ALVENARIA 19 x 19 x 39cm

- Parede "A" (vermelho)
- Parede "B" (verde claro)
- Parede "C" (azul)
- Parede "D" (rosa)
- Parede "E" (verde)

PAREDES ALVENARIA 14 x 19 x 39cm

- Paredes Sanitários do Pátio (amarelo)
- Paredes Chuveiro/Bacia Turca das Celas (amarelo)

Eng. Civil João Francisco Couto Metello
CREARS 100.058
ART nº 10952458