


AMPLIAÇÃO E REFORMA PRESÍDIO REGIONAL DE PASSO FUNDO
VER PLANILHA MÉMORIA DE CÁLCULO ALVENARIAS GALERIA ADMINISTRATIVA

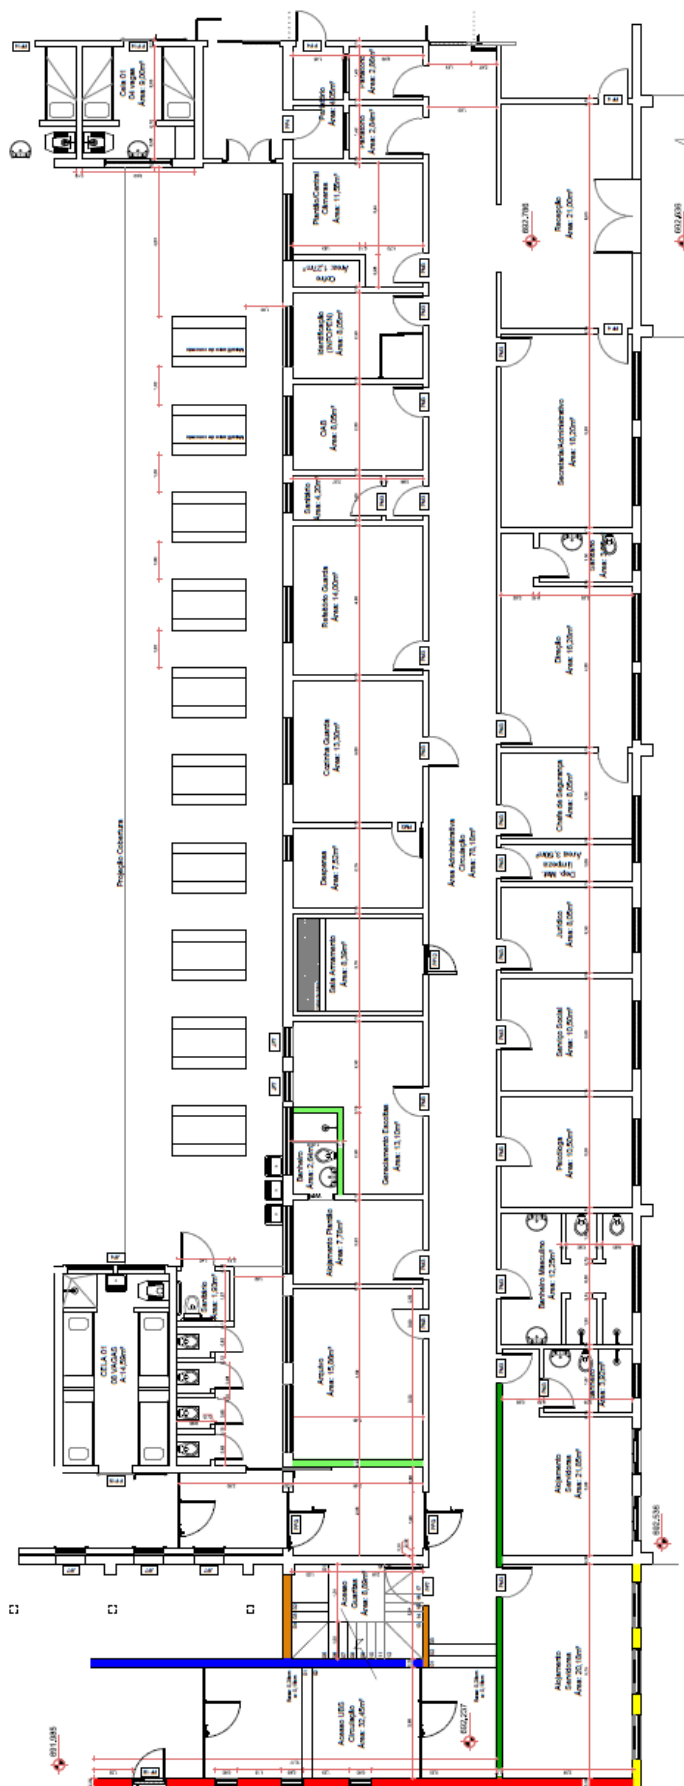

PAREDES ALVENARIA 19 x 19 x 39cm

- Parede "A" (vermelho)
- Parede "B" (amarelo)
- Parede "C" (verde claro)
- Parede "D" (azul)

PAREDES ALVENARIA 14 x 19 x 39cm

- Parede "E" (verde)
- Parede "F" (cor de laranja)
- Parede Sanitário (verde claro)

Eng. Civil João Francisco Couto Metello
CREARS 100.058
ART nº 10952458