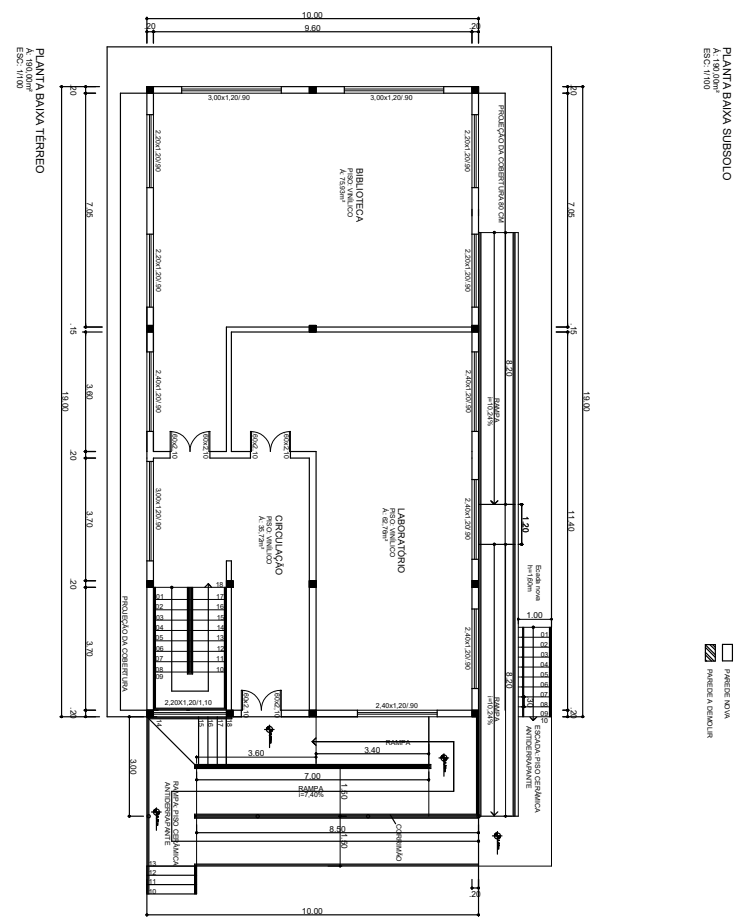

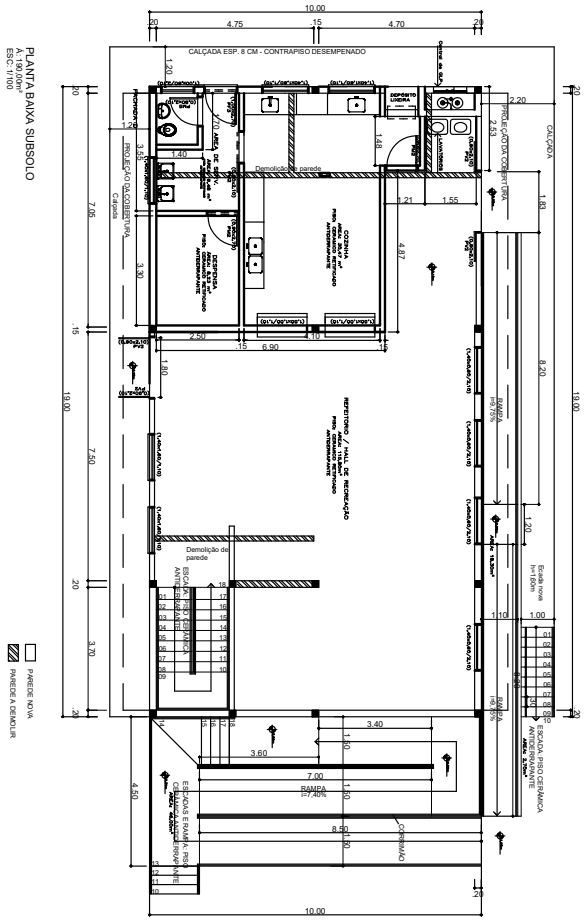

PAREDE NOVA

PAREDE A DEMOLIR

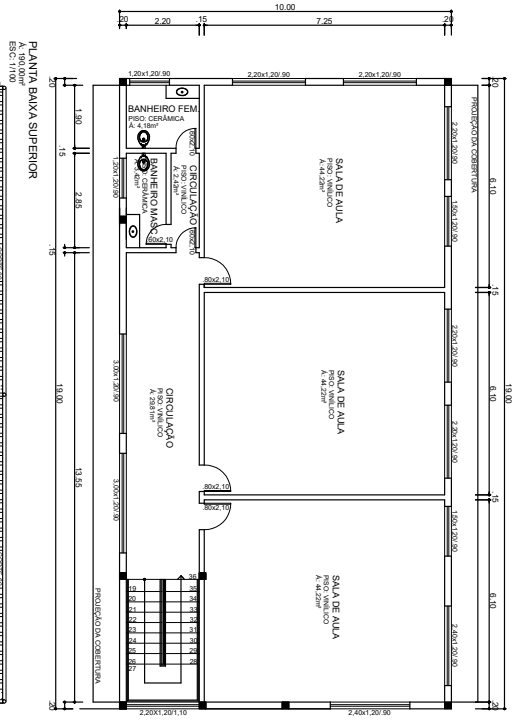

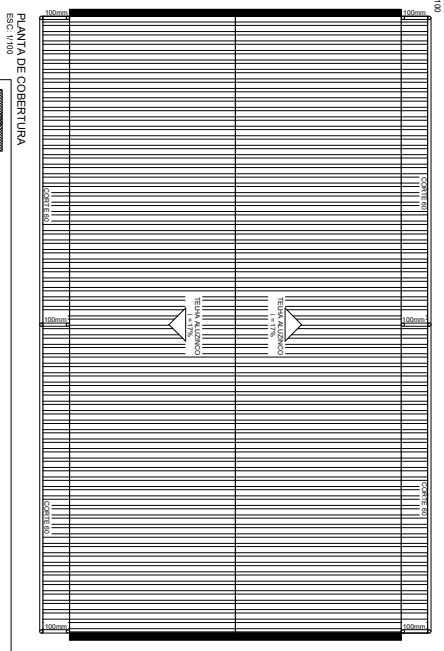

SECRETARIA DE OBRAS PÚBLICAS

15ª COORDENADORIA REGIONAL DE OBRAS PÚBLICAS
RUA PRESIDENTE KENEDY - FREDERICO WESTPHALEN/RS

DIVISÃO: 15a CROP - ERECHIM
DIRETOR D.G.O.P:

RESPONSÁVEL TÉCNICO P/ PROJETO: EDISON AUGUSTO DALMOLIN - CREA/RS 93583-D
VIST. COORD. PROJ.:
DESENHO: EDISON

OBRA: Escola Estadual de Ensino Médio Castro Alves
ENDEREÇO: São José das Missões - RS
ÁREA: 570,00 m²
MUNICÍPIO: SÃO JOSE DAS MISSOES - RS

PROJETO: Arquitetônico
ESCALAS: Indicada
DATA: 11/2023
ASSUNTO: Projeto Reforma
Nº PRANCHA: 01
Nº ARQUIVO:

24190000215700

DETALHES PARA AS ESTRUTURAS METÁLICAS DAS COBERTURAS

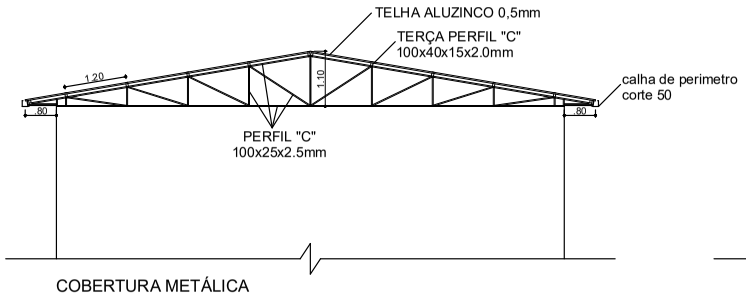

COBERTURA METÁLICA
ESC: 1/75

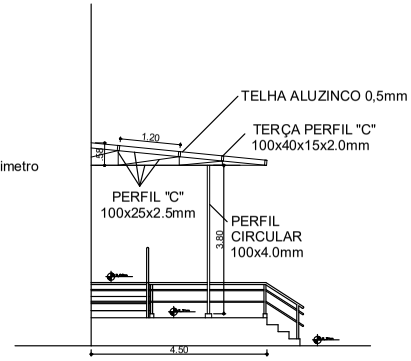

COBERTURA METÁLICA RAMPA
ESC: 1/75

SECRETARIA DE OBRAS PÚBLICAS

15ª COORDENADORIA REGIONAL DE OBRAS PÚBLICAS
RUA PRESIDENTE KENEDY - FREDERICO WESTPHALEN/RS

DIVISÃO: 15a CROP - ERECHIM	DIRETOR D.G.O.P:
RESPONSÁVEL TÉCNICO P/ PROJETO: EDISON AUGUSTO DALMOLIN - CREA/RS 93583-D	VIST. COORD. PROJ.:
	DESENHO: EDISON
OBRA: Escola Estadual de Ensino Medio Castro Alves	ÁREA: 570,00 m²
ENDEREÇO: São José das Missões - RS	MUNICÍPIO: SÃO JOSE DAS MISSOES - RS
PROJETO: ESTRUTURAS DE COBERTURA METALICA	ASSUNTO: Projeto Reforma
ESCALAS: Indicada	DATA: 11/2023
	N.º PRANCHA: 02
N.º ARQUIVO:	

PROA Processos Administrativos e-Gov
52
ANEXAÇÃO/DISTRIBUIÇÃO
SE/FT-COE-DAD/8539650800
03/07/2024 15:44:20

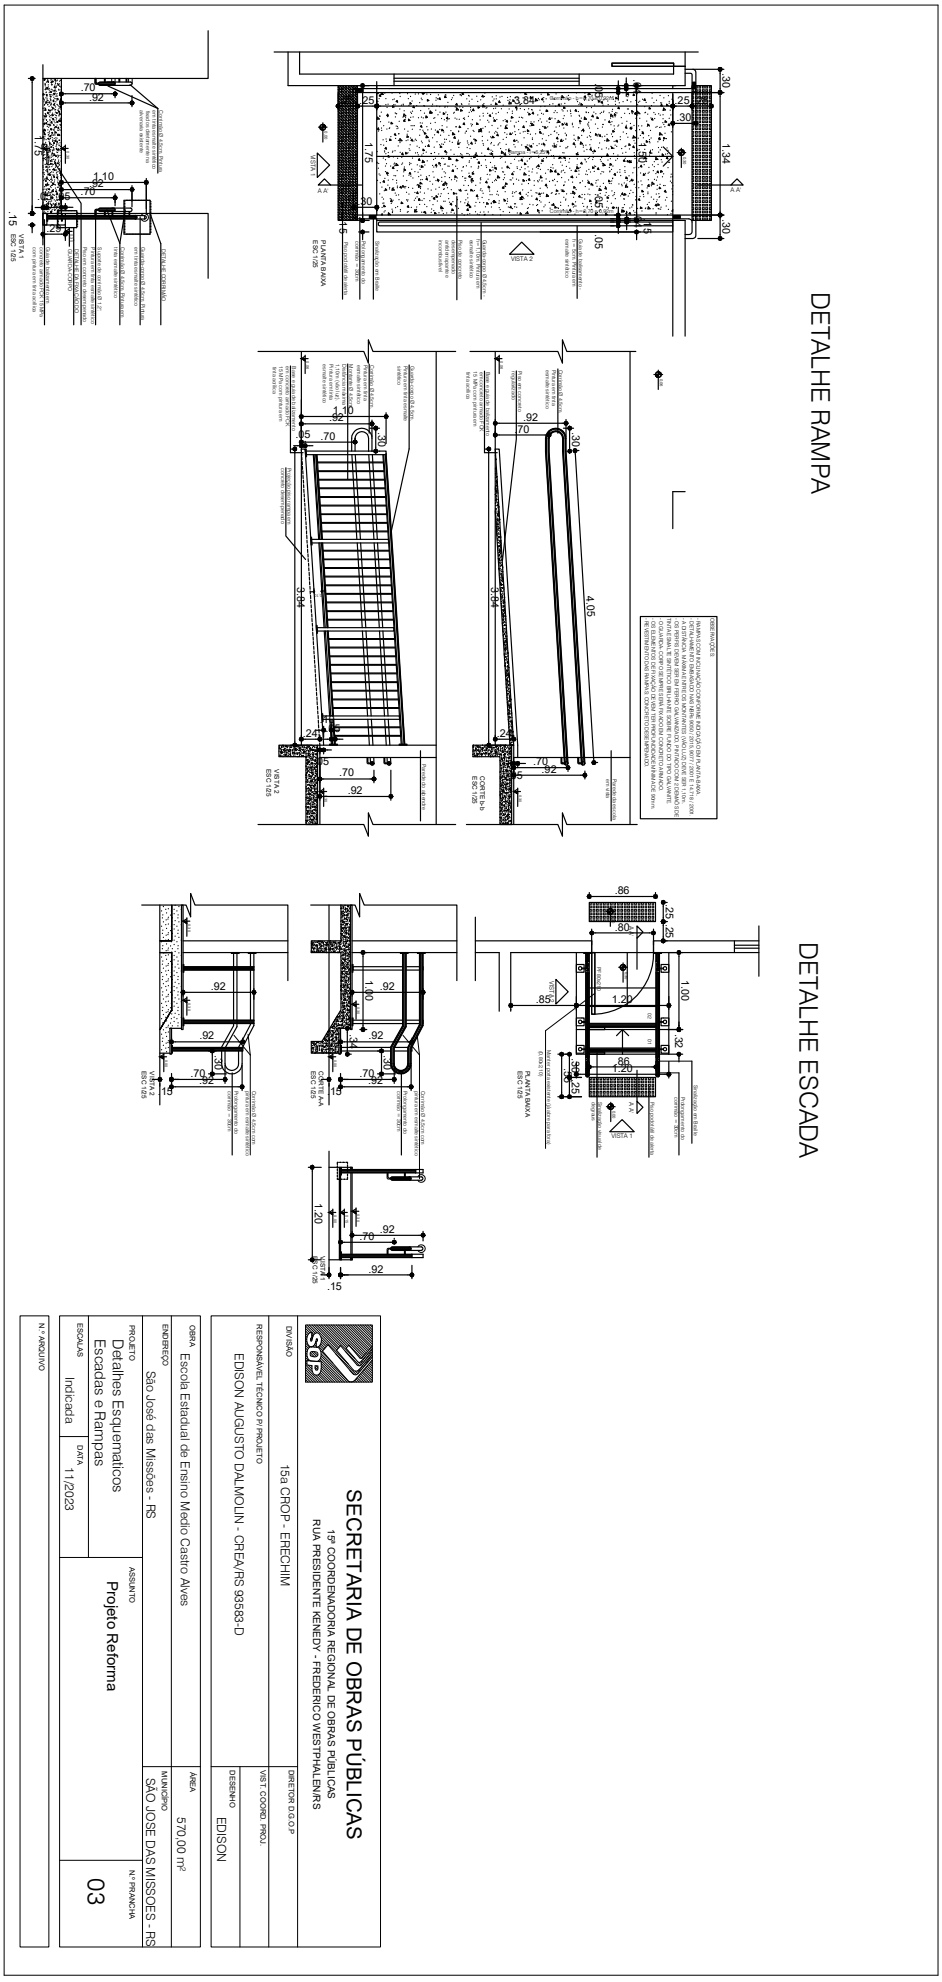

SECRETARIA DE OBRAS PÚBLICAS
15ª COORDENADORIA REGIONAL DE OBRAS PÚBLICAS
RUA PRESIDENTE KENEDY - FREDERICO WESTPHALEN/RS

DIVISÃO	15a CROP - ERECHIM
RESPONSÁVEL TÉCNICO P/ PROJETO	EDISON AUGUSTO DALMOLIN - CREA/RS 93583-D
DIRETOR D.G.O.P	
VIST. COORD. PROJ.	
DESENHO	EDISON

OBRA	Escola Estadual de Ensino Medio Castro Alves
ENDEREÇO	São José das Missões - RS
MUNICÍPIO	SÃO JOSE DAS MISSOES - RS
ÁREA	570,00 m²
PROJETO	Detalhes Esquemáticos Escadas e Rampas
ESCALAS	Indicada
DATA	11/2023
ASSUNTO	Projeto Reforma
Nº PRANCHA	03
Nº ARQUIVO	