


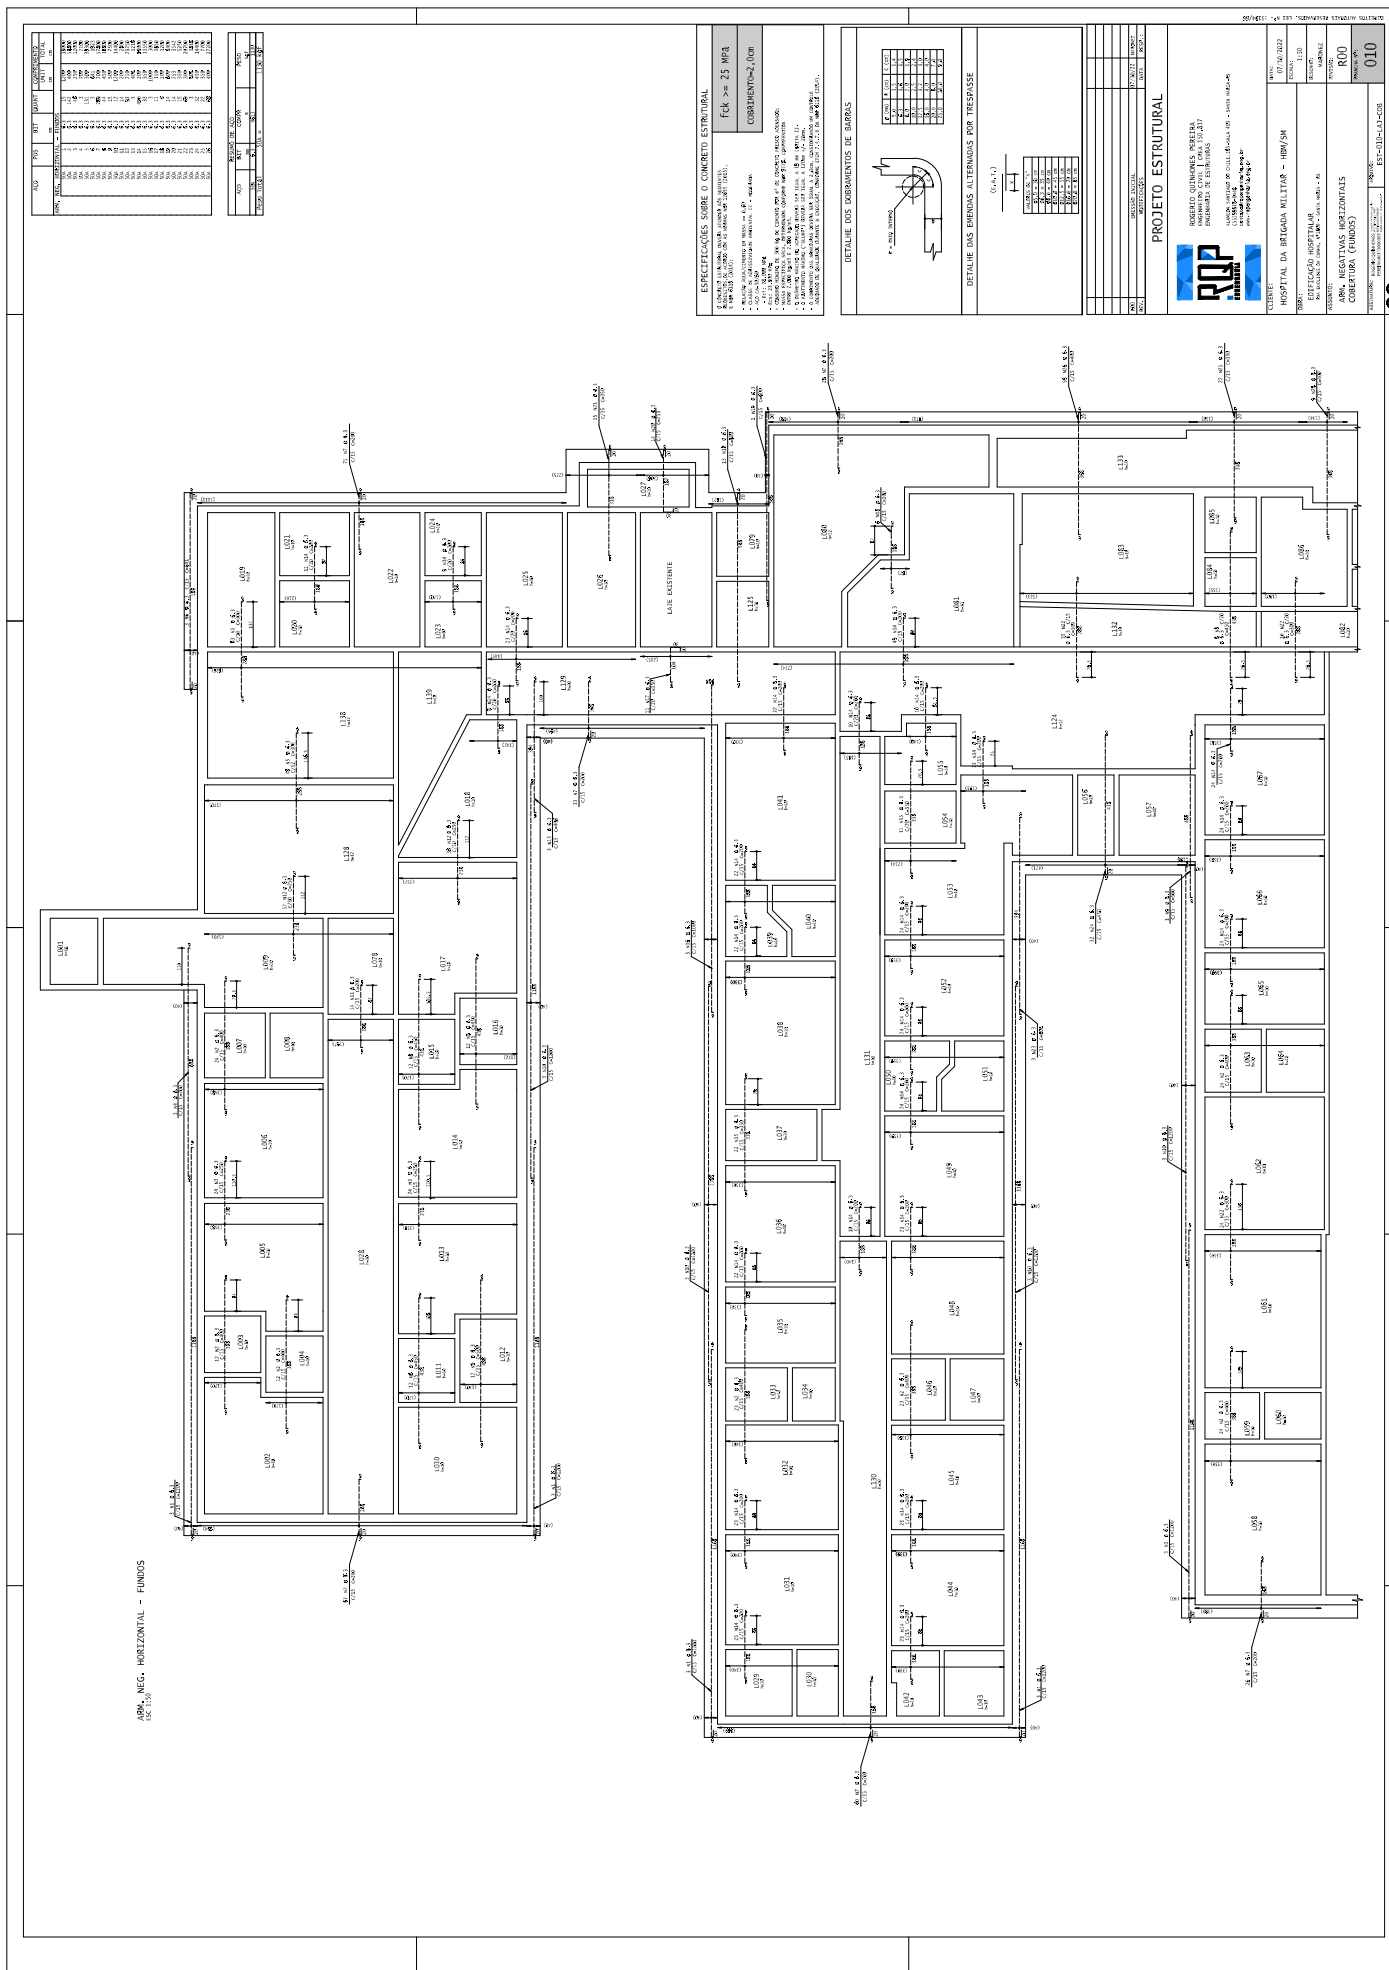














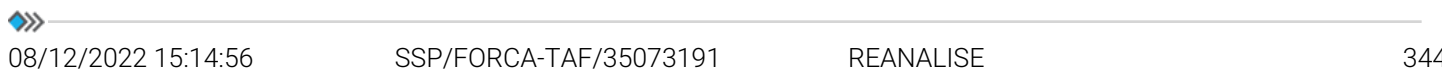


TRELIÇA 30 (x1)
ESC 1:25
MEDIDAS EM MILÍMETROS

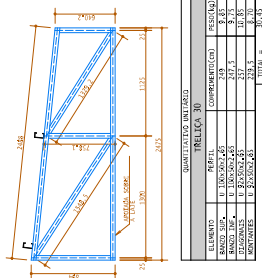


TRELIÇA 28 (x1)
ESC 1:25
MEDIDAS EM MILÍMETROS

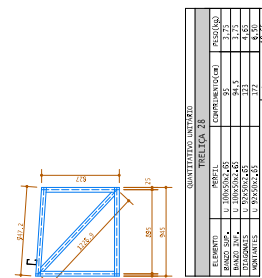


TRELIÇA 27 (x1)
ESC 1:25
MEDIDAS EM MILÍMETROS

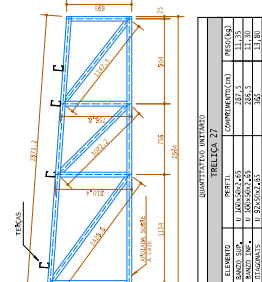


TRELIÇA 26 (x2)
ESC 1:25
MEDIDAS EM MILÍMETROS

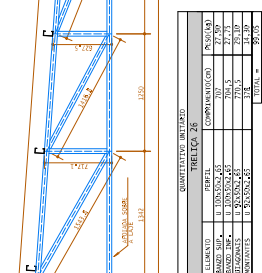


TRELIÇA 31 (x7)
ESC 1:25
MEDIDAS EM MILÍMETROS

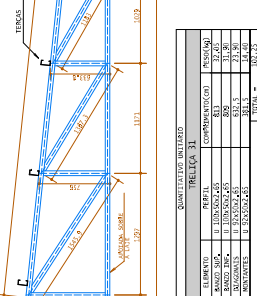


TRELIÇA 33 (x1)
ESC 1:25
MEDIDAS EM MILÍMETROS

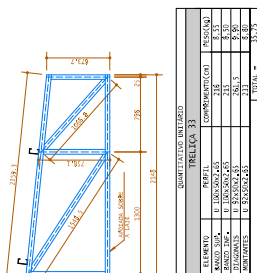


TRELIÇA 29 (x1)
ESC 1:25
MEDIDAS EM MILÍMETROS

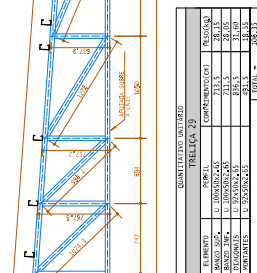


TRELIÇA 34 (x1)
ESC 1:25
MEDIDAS EM MILÍMETROS

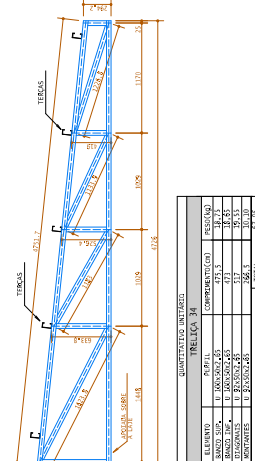



TRELIÇA 32 (x5)
ESC 1:25
MEDIDAS EM MILÍMETROS

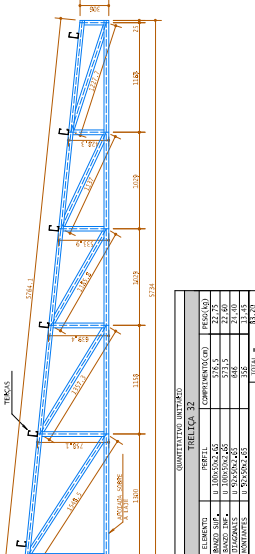

TRELIÇA 36 (x2)
ESC 1:25
MEDIDAS EM MILÍMETROS

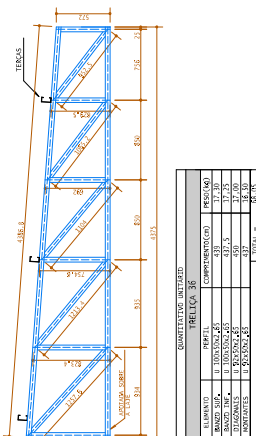

TRELIÇA 35 (x2)
ESC 1:25
MEDIDAS EM MILÍMETROS

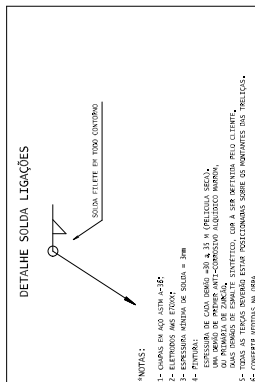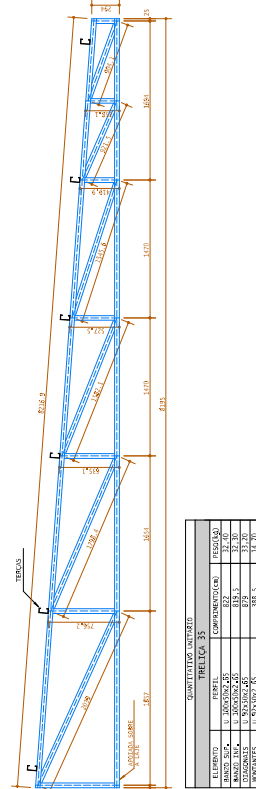

RQP
Engenharia de Estruturas

ROBERTO OLIVEIRAS PEREIRA
ENGENHEIRO CIVIL | CREA 150.417
1519848-1/RS
contato@rqp.eng.br
www.rqp.eng.br

PROJETO ESTRUTURAL

CLIENTE: HOSPITAL DA BRIGADA MILITAR - HBW/SN

OBJETO: EDIFICAÇÃO HOSPITALAR

ASSISTENTE: DETALHES DE TRELÍÇAS

PROJETO: TRELÍÇA 26 A 36

REVISÃO: 016

DATA: 07/10/2022

PROJETO: 1150

REVISÃO: 016

PROJETO: 016

