




DISCRIMINAÇÃO

GINASIO - ESC: 1/250

ARQUITETO - JOSÉ RICARDO JUCHEM - CAU A15144-0 - IF3081095-2

01/01

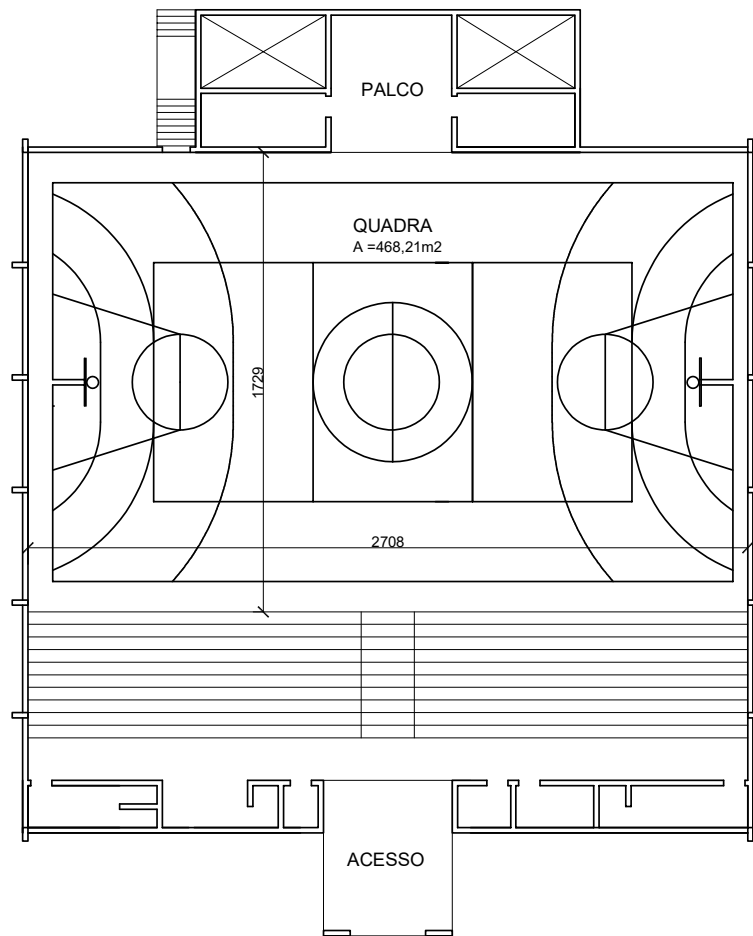

PL BAIXA -GINÁSIO
ESCALA 1/250



Documento assinado digitalmente
JOSÉ RICARDO JUCHEM
Data: 08/08/2024 10:04:59-0300
Verifique em <https://validar.iti.gov.br>