


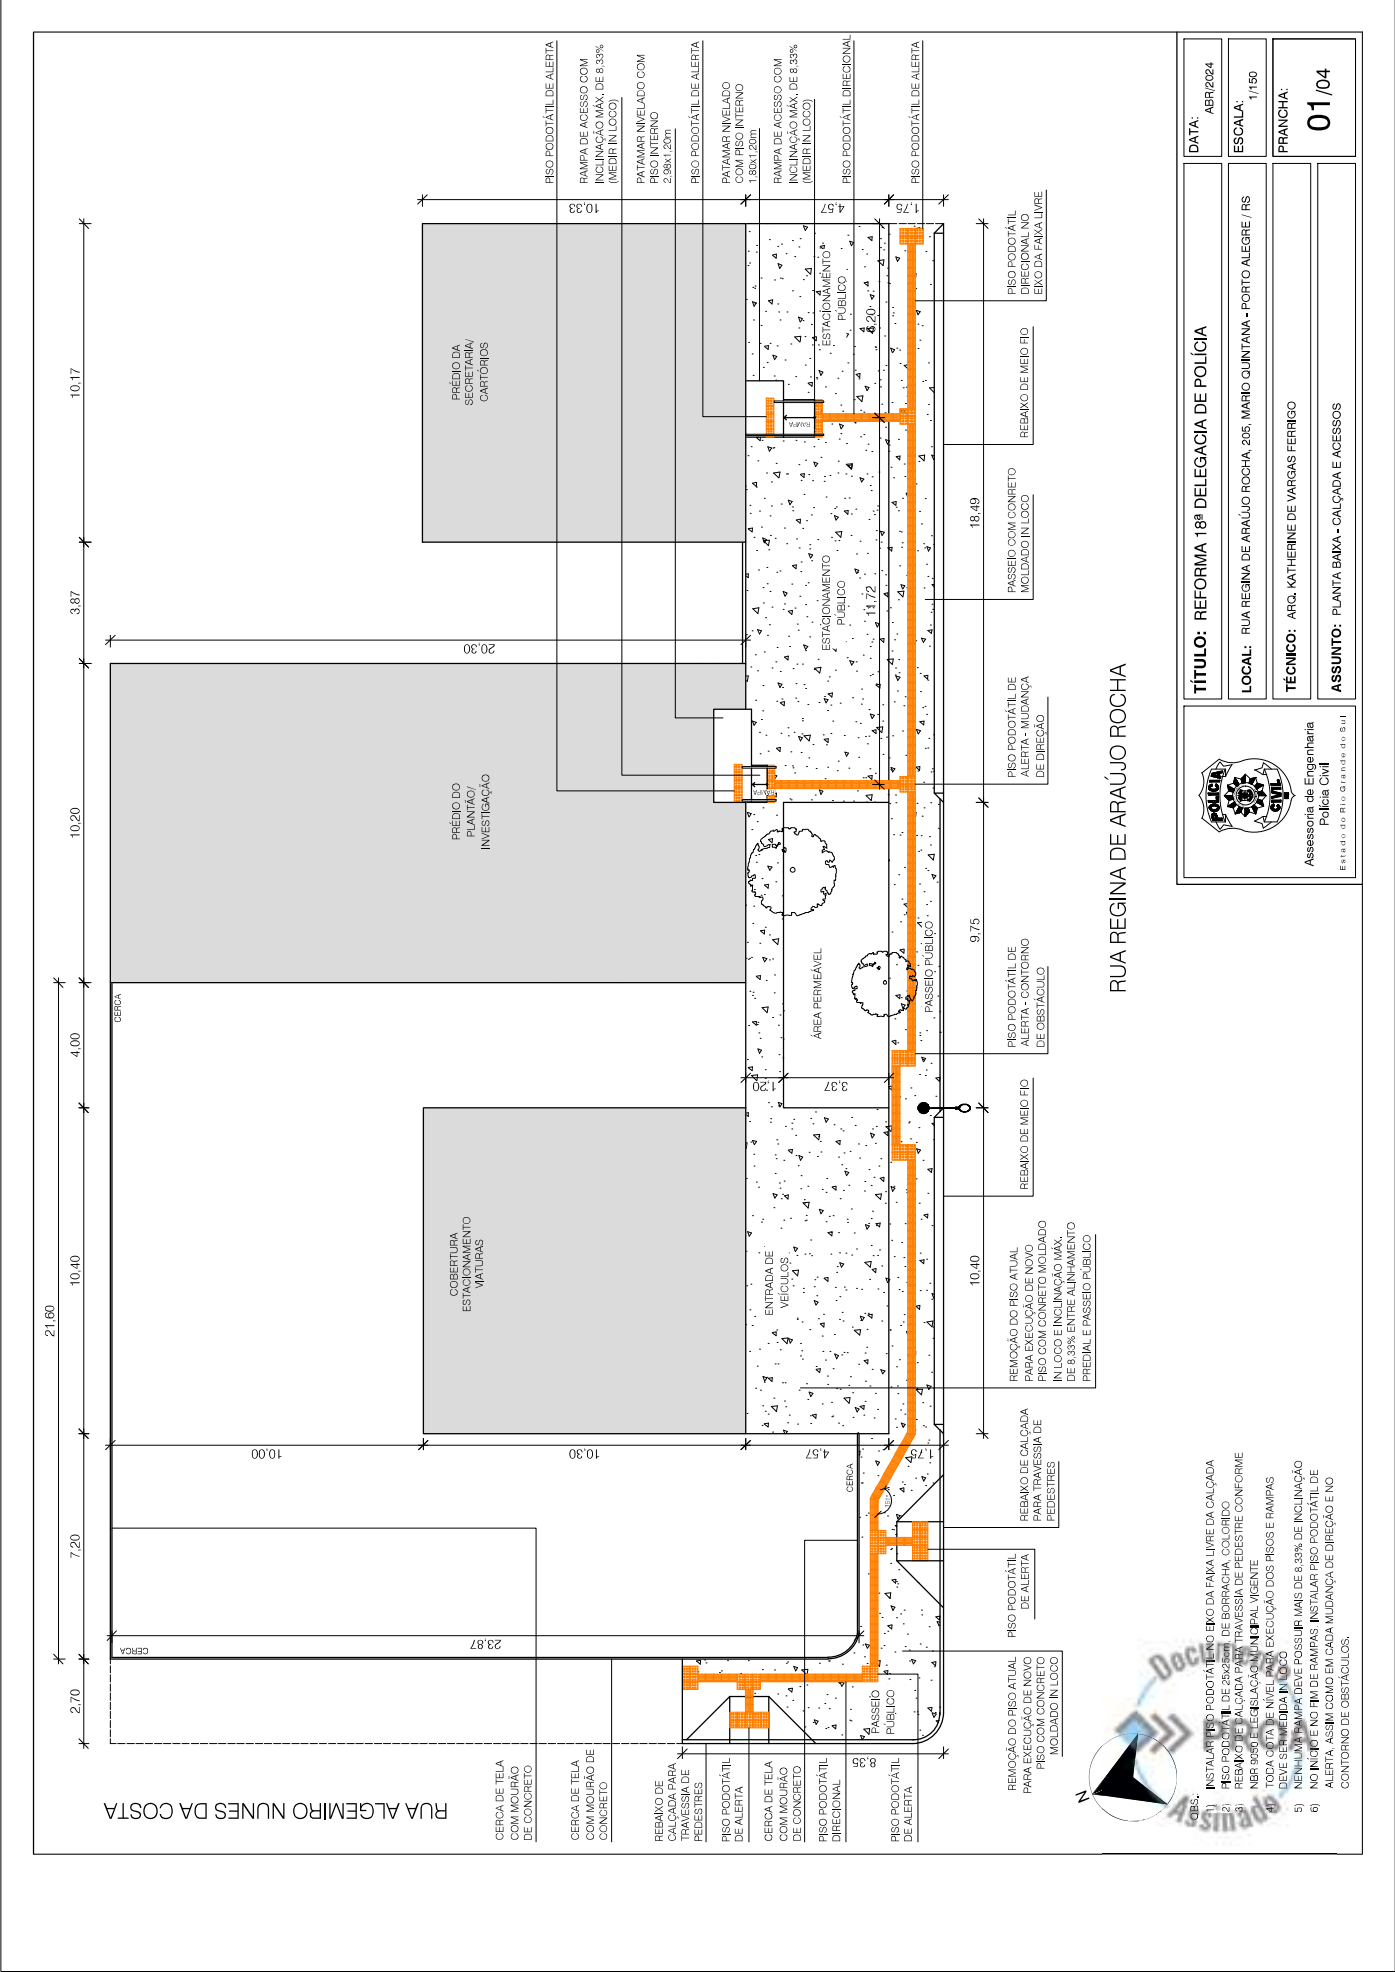

RUA REGINA DE ARAUJO ROCHA

- LEGENDA:
- 1) INSTALAR PISO PODOTATIL NO LARGO DA FAIXA LIVRE DA CALÇADA
 - 2) PISO PODOTATIL DE 20x20cm DE BORRACHA COLORIDO
 - 3) REBAFO DE CALÇADA PARA TRAVESSIA DE PEDESTRE CONFORME NBR 9050 ELEGACAO MUNICIPAL VIGENTE
 - 4) TODA COTA DE NIVEL PARA EXECUCAO DOS PISOS E RAMPAS DEVE SER MEDIDA IN LOCO
 - 5) NENHUMA RAMPA DEVE POSSUIR MAIS DE 8.33% DE INCLINACAO
 - 6) NO INICIO E NO FIM DE RAMPAS INSTALAR PISO PODOTATIL DE ALERTA, ASSIM COMO EM CADA MUDANCA DE DIRECAO E NO CONTORNO DE OBSTACULOS.

Assessoria de Engenharia
Policia Civil
Estado do Rio Grande do Sul

TÍTULO: REFORMA 18ª DELEGACIA DE POLÍCIA		DATA: ABR/2024
LOCAL: RUA REGINA DE ARAUJO ROCHA, 205, MARIO QUINTANA - PORTO ALEGRE / RS		ESCALA: 1/150
TÉCNICO: ARC. KATHERINE DE VARGAS FERRIGO		PRANCHAS: 01/04
ASSUNTO: PLANTA BAIXA - CALÇADA E ACESSOS		



21120400165487

Nome do documento: 18DP-Reforma-ABR-24-P01.pdf

Documento assinado por

Órgão/Grupo/Matrícula


Data

Katherine de Vargas Ferrigo

PC / 600710 / 486002001

25/04/2024 11:39:01



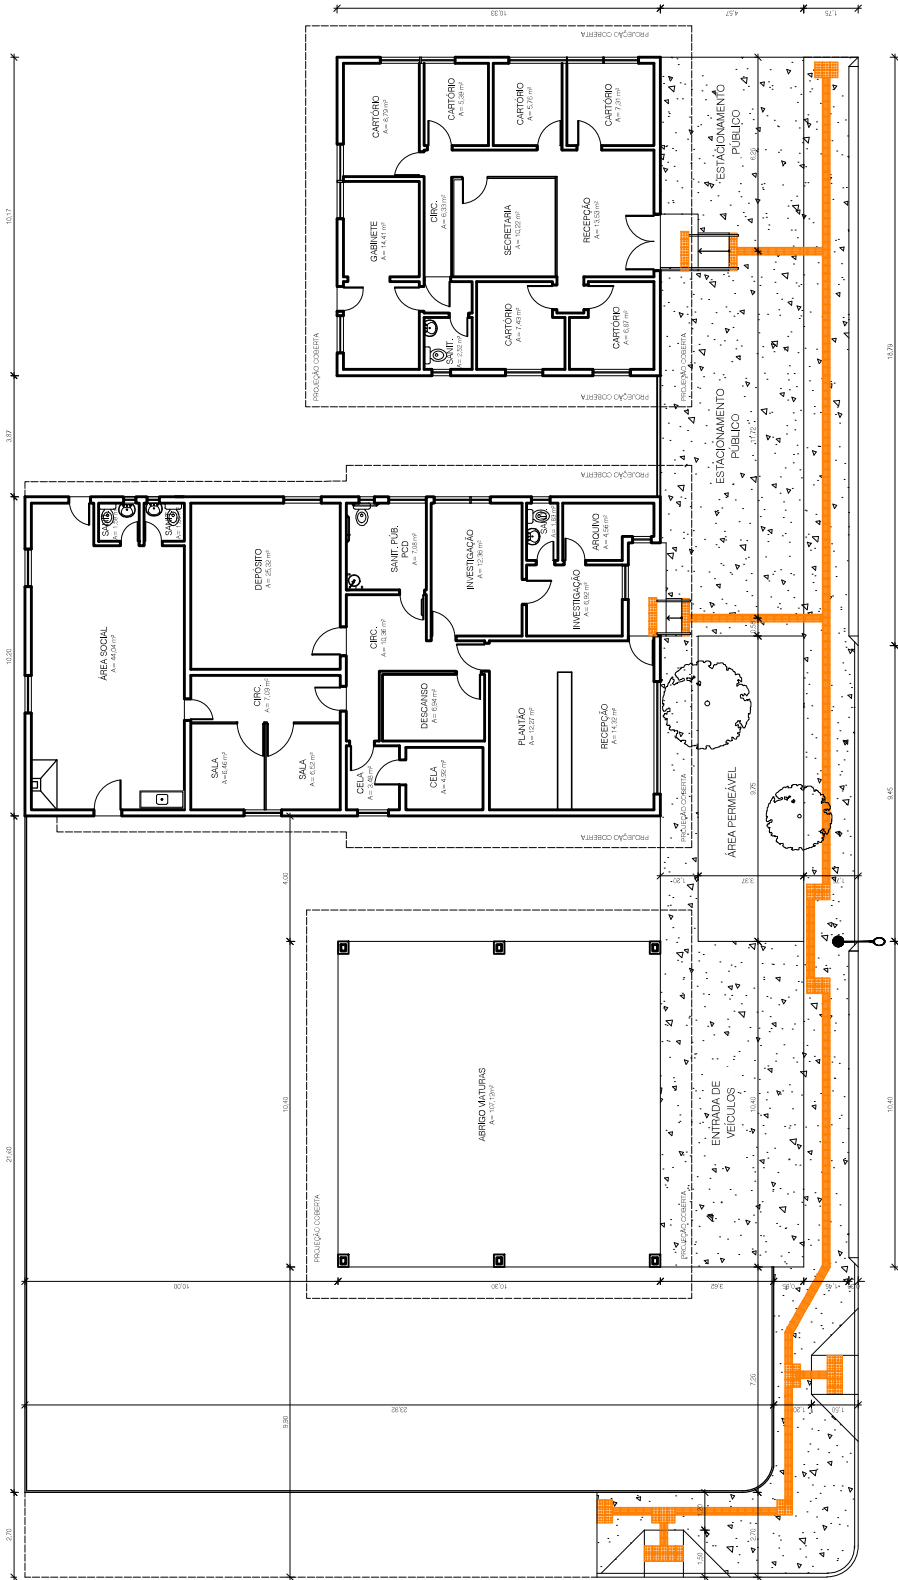

RUA REGINA DE ARAÚJO ROCHA

	TÍTULO: REFORMA 18ª DELEGACIA DE POLÍCIA	DATA: ABR/2024
Assessoria de Engenharia Polícia Civil Estado do Rio Grande do Sul	LOCAL: RUA REGINA DE ARAÚJO ROCHA, 205, MARIO QUINTANA - PORTO ALEGRE / RS	ESCALA: 1/150
	TÉCNICO: ARC. KATHERINE DE VARGAS FERRIGO	PRANCHA: 02/04
	ASSUNTO: PLANTA BAIXA GERAL	





21120400165487

Nome do documento: 18DP-Reforma-ABR-24-P02.pdf

Documento assinado por

Órgão/Grupo/Matrícula

Data

Katherine de Vargas Ferrigo

PC / 600710 / 486002001



25/04/2024 11:39:16





LEGENDA:

- TROCAR E PINTAR PORTA
- MANTER E PINTAR PORTA

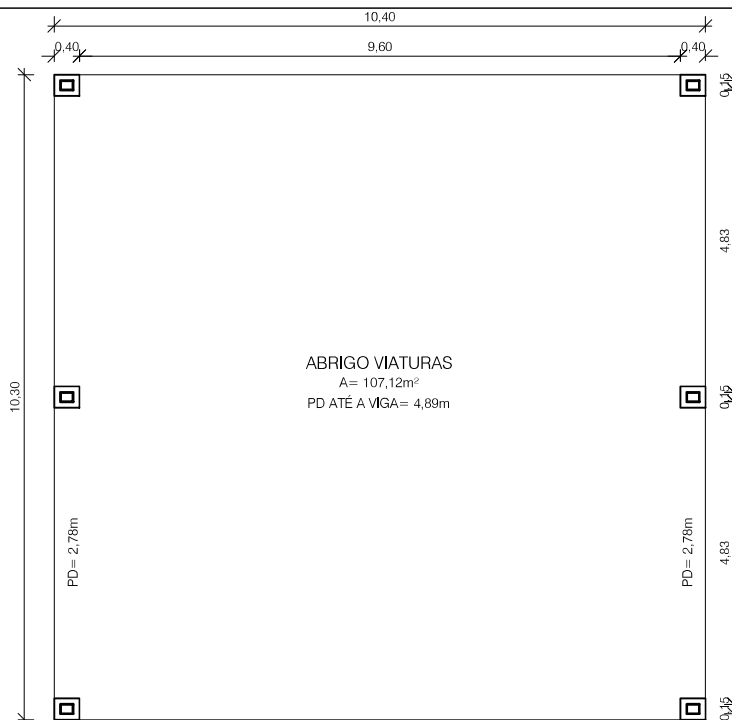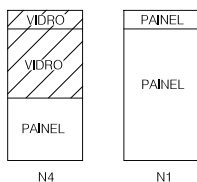

ABRIGO VIATURAS
A = 107,12m²
PD ATÉ A VIGA = 4,89m

ESTACIONAMENTO VIATURAS


RETIRAR O EXISTENTE E INSTALAR NOVAS DIVISÓRIAS N1 SOBRE A MURETA

RETIRAR O EXISTENTE E INSTALAR NOVAS DIVISÓRIAS N1 E PORTA 0,80x2,10m

RETIRAR O EXISTENTE E INSTALAR NOVAS DIVISÓRIAS N4 COM GUICHÊ

INSTALAR PISO DE ALERTA 30cm ANTES DO INÍCIO DA RAMPA

RAMPA COM NO MÁX. 8,33% DE INCLINAÇÃO (CONFERIR IN LOCO)

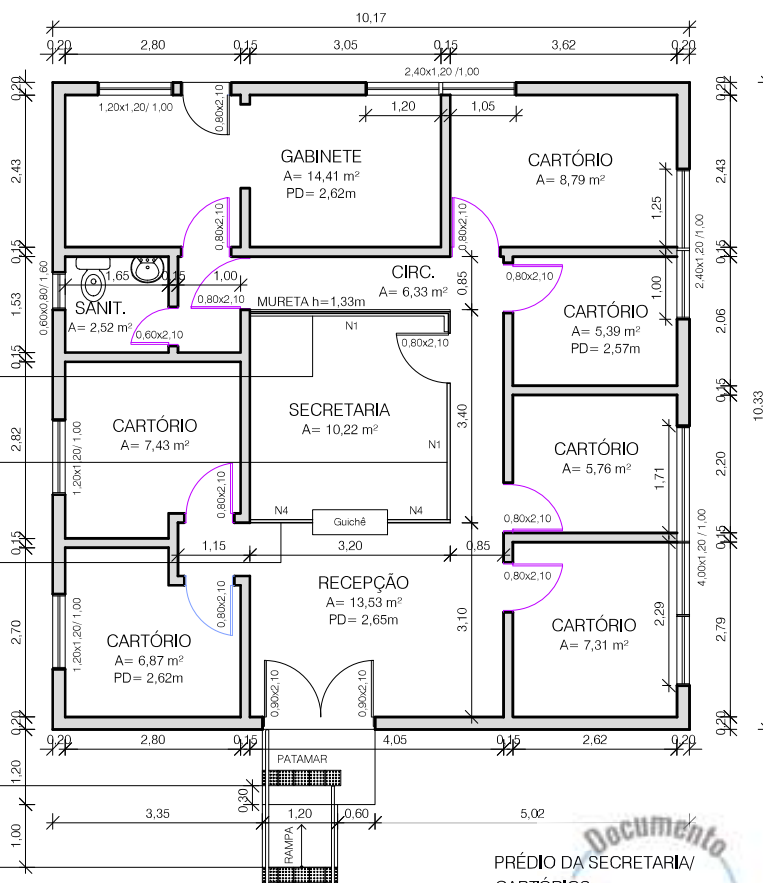

PRÉDIO DA SECRETARIA/ CARTÓRIOS

 Assessoria de Engenharia Polícia Civil Estado do Rio Grande do Sul	TÍTULO: REFORMA 18ª DELEGACIA DE POLÍCIA	DATA: ABR/2024
	LOCAL: RUA REGINA DE ARAÚJO ROCHA, 205, MARIO QUINTANA - PORTO ALEGRE / RS	ESCALA: 1/75
	TÉCNICO: ARQ. KATHERINE DE VARGAS FERRIGO	PRANCHA: 03/04
	ASSUNTO: PLANTA BAIXA - ESTACIONAMENTO VIATURAS E PRÉDIO DA SECRETARIA	



21120400165487

Nome do documento: 18DP-Reforma-ABR-24-P03.pdf

Documento assinado por

Órgão/Grupo/Matrícula

Data

Katherine de Vargas Ferrigo

PC / 600710 / 486002001

25/04/2024 11:39:38



