





24190000361871

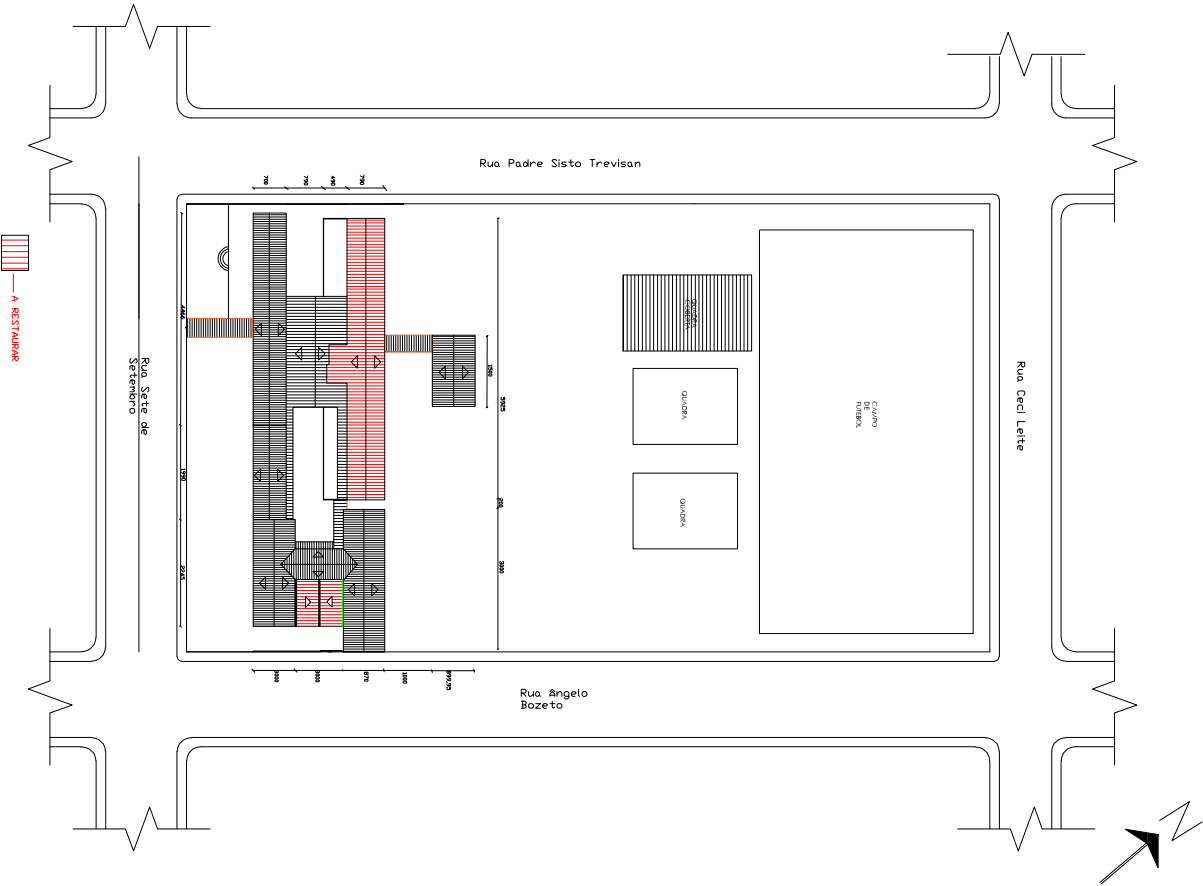

PLANTA DE COBERTURA/SITUAÇÃO - ESCALA 1/500

— A RESTAURAR

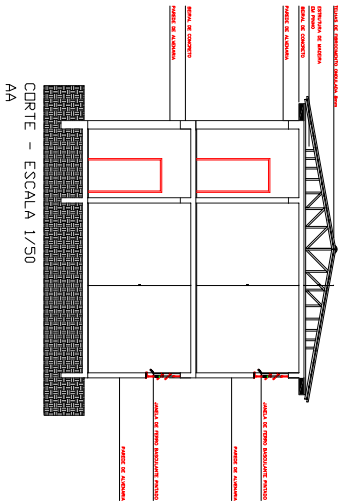

CORTA - ESCALA 1/50
AA

Documento assinado digitalmente
DANIEL SOARES DE OLIVEIRA
Data: 02/08/2024 16:46:08-0300
Verifique em <https://validar.iti.gov.br>



COLÉGIO ESTADUAL DOM ANTONIO REIS			
SECRETARIA DE OBRAS PÚBLICAS, E HABITAÇÃO			
DEPARTAMENTO DE OBRAS PÚBLICAS			
1ª COORDENADORIA REGIONAL DE OBRAS - SANTA MARIA, RS			
divisão		LÍZIA PERASSON	
COORDENADORIA - SANTA MARIA		LÍZIA R. SANTANA LAU	
PROPOSTA, PROJETO e REALIZAÇÃO		PEDRO DANIEL S. OLIVEIRA	
CÁD. SUPLENTE			
OBRA			
COLÉGIO ESTADUAL DOM ANTONIO REIS			
TENDIMENTO		TENDIMENTO	
R. SETE DE SETEMBRO, 982 - CENTRO			
ARQUITETÔNICO			
Projeto de reforma de parte da fachada e calçada		A-02/02	
TÉCNICA		JUNHO 2024	