



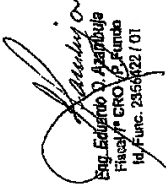


24190000362436

 Eng. Eduardo Q. de Azambuja Fls. 374 - CRO 137400 Id. Func. 2356422 / 01	
E.E.E.M JÚLIA LOPES DE ALMEIDA	
	
SECRETARIA DE OBRAS PÚBLICAS, IRRIGAÇÃO E DESENVOLVIMENTO URBANO	
DEPARTAMENTO DE OBRAS PÚBLICAS	
CENTRO ADMINISTRATIVO FERNANDO FERRARI - AV. BORGES DE MEDEIROS N. 1931 - POA/RS	
DIVISÃO	7ª CROP - PASSO FUNDO
RESPONSÁVEL TÉCNICO P/ AMPLIAÇÃO	ARQ. CAROLINE BENNEDETI
PROJETO	ARQ. FLÁVIA BELIN
DESENHO	Natiane P. Modler
OBRA	LEVANTAMENTO
ENDEREÇO	AV. JÚLIO DE CASTILHO, 2316- EXPEDICIONÁRIO
MUNICÍPIO	SOLEDADE
PROJETO	ARQUITETÔNICO
DATA	OUTUBRO 2021
ESCALA	1/200
QUADRA ESPORTIVA	
A-01/04	
NOME PROJETO	
REFORMA QUADRA ESPORTIVA DA ESCOLA	



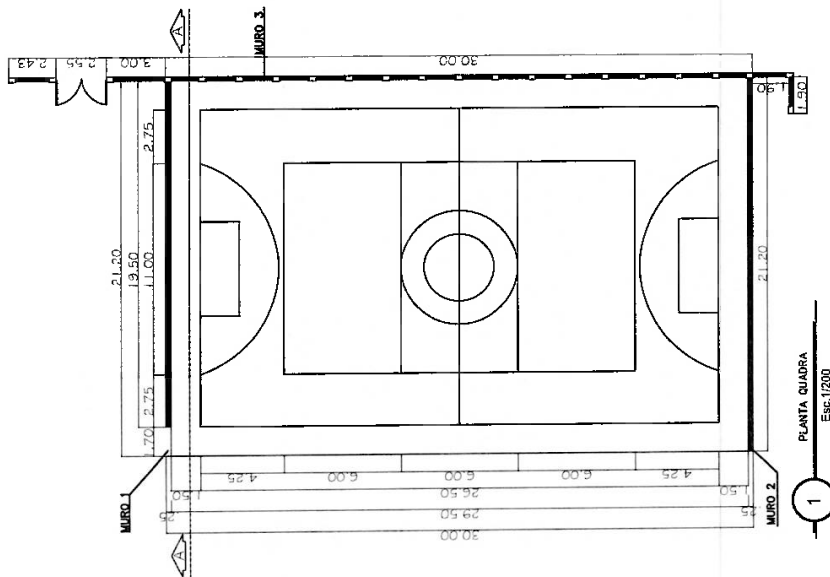

24190000362436

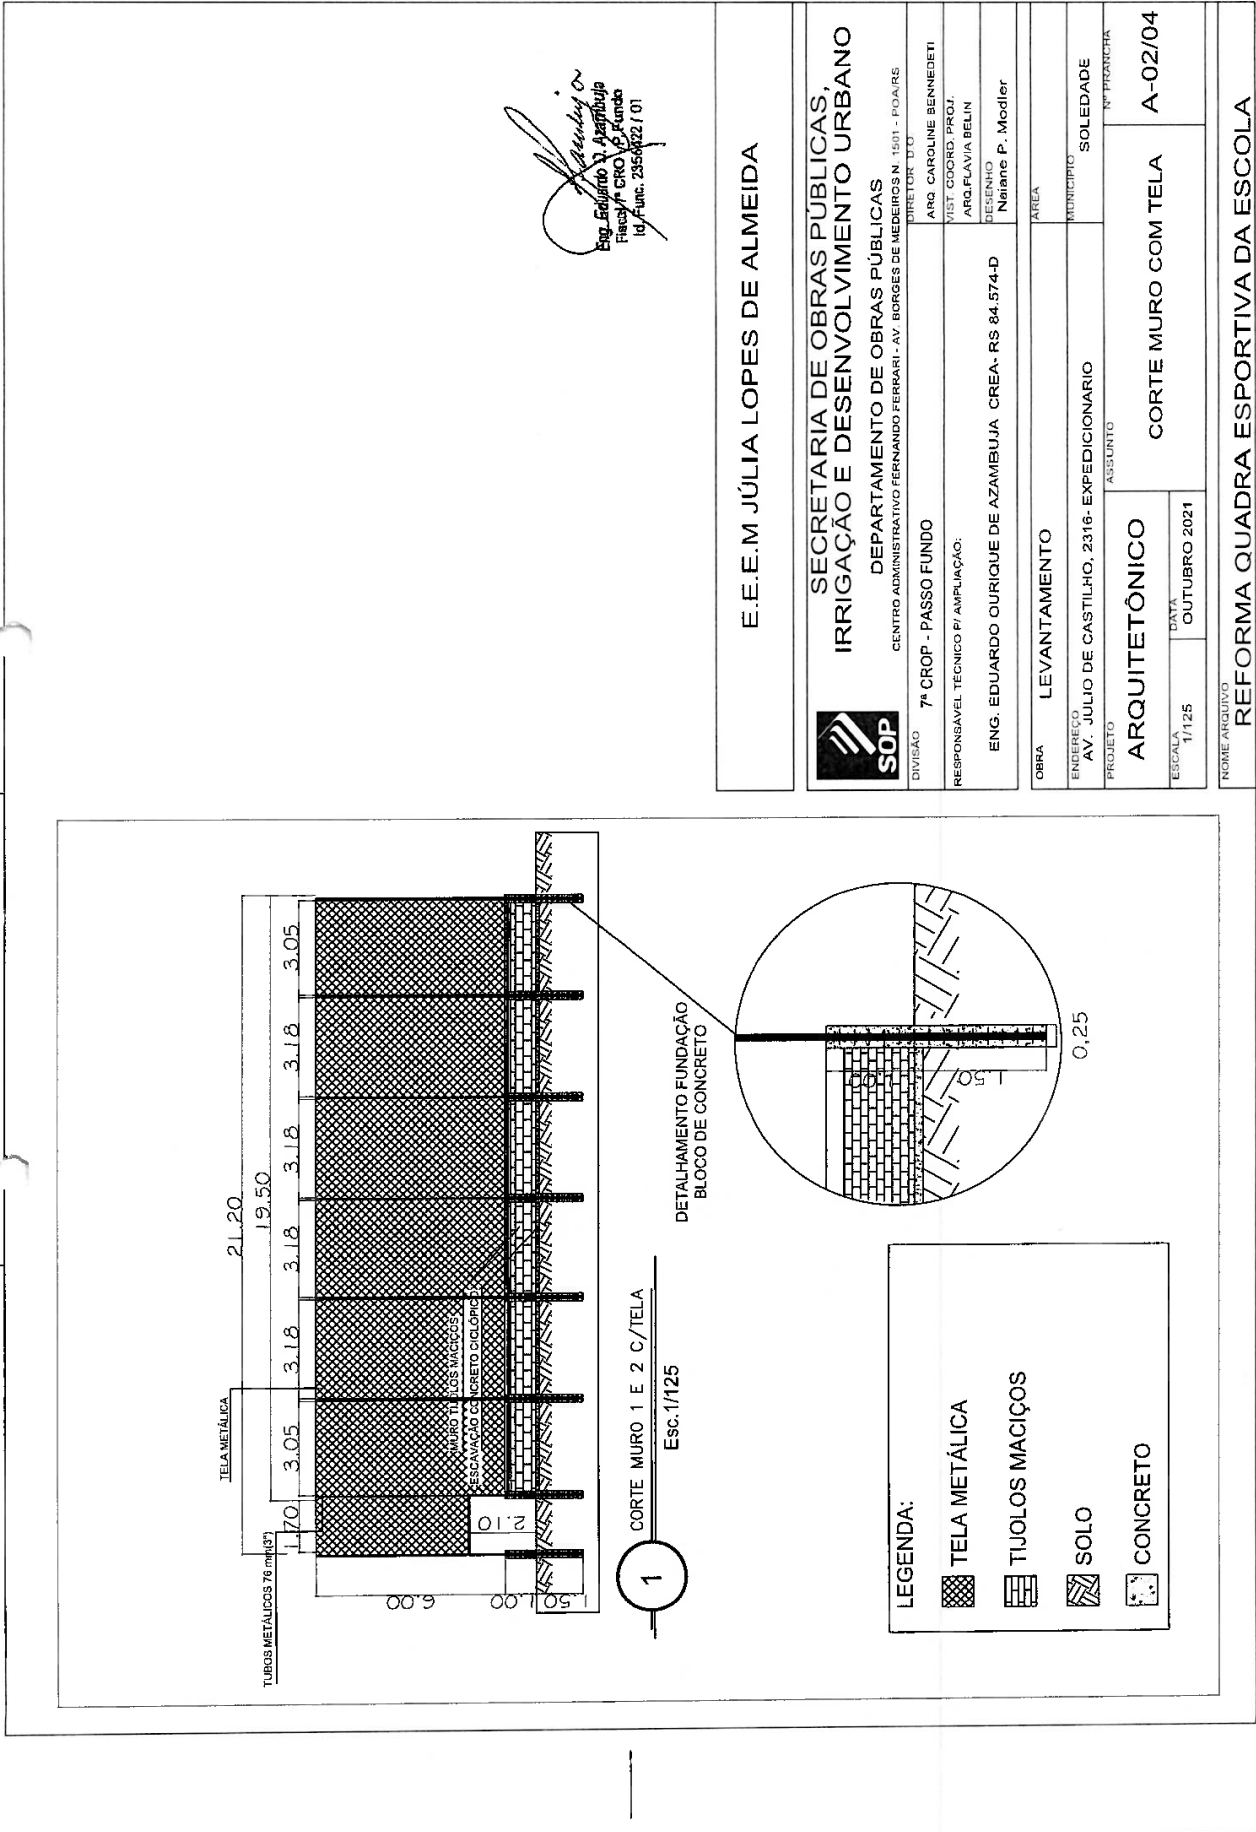

Handwritten signature
Eng. Eduardo O. de Azambuja
Pessoa Física - CRO 12.720
Id. Func. 2958/22 / 01

E.E.E.M JÚLIA LOPES DE ALMEIDA

SECRETARIA DE OBRAS PÚBLICAS,
IRRIGAÇÃO E DESENVOLVIMENTO URBANO

DEPARTAMENTO DE OBRAS PÚBLICAS

CENTRO ADMINISTRATIVO FERNANDO FERRARI - AV. BORGES DE MEDEIROS N. 1501 - POA/Rs

DIRETOR TÍT.

ARQ. CAROLINE BENNEDETI

VIST. COORD. PROJ.

ARQ. FLAVIA BELIN

PROJENHO

Natane P. Modler

ÁREA

OBRA LEVANTAMENTO

MUNICÍPIO

SOLEDADE

Nº PRANCHA

A-02/04

PROJETO

ARQUITETÔNICO

ESCALA 1/125

DATA OUTUBRO 2021

ASSUNTO

CORTE MURO COM TELA

NOME ARQUIVO

REFORMA QUADRA ESPORTIVA DA ESCOLA

