




24190000362436

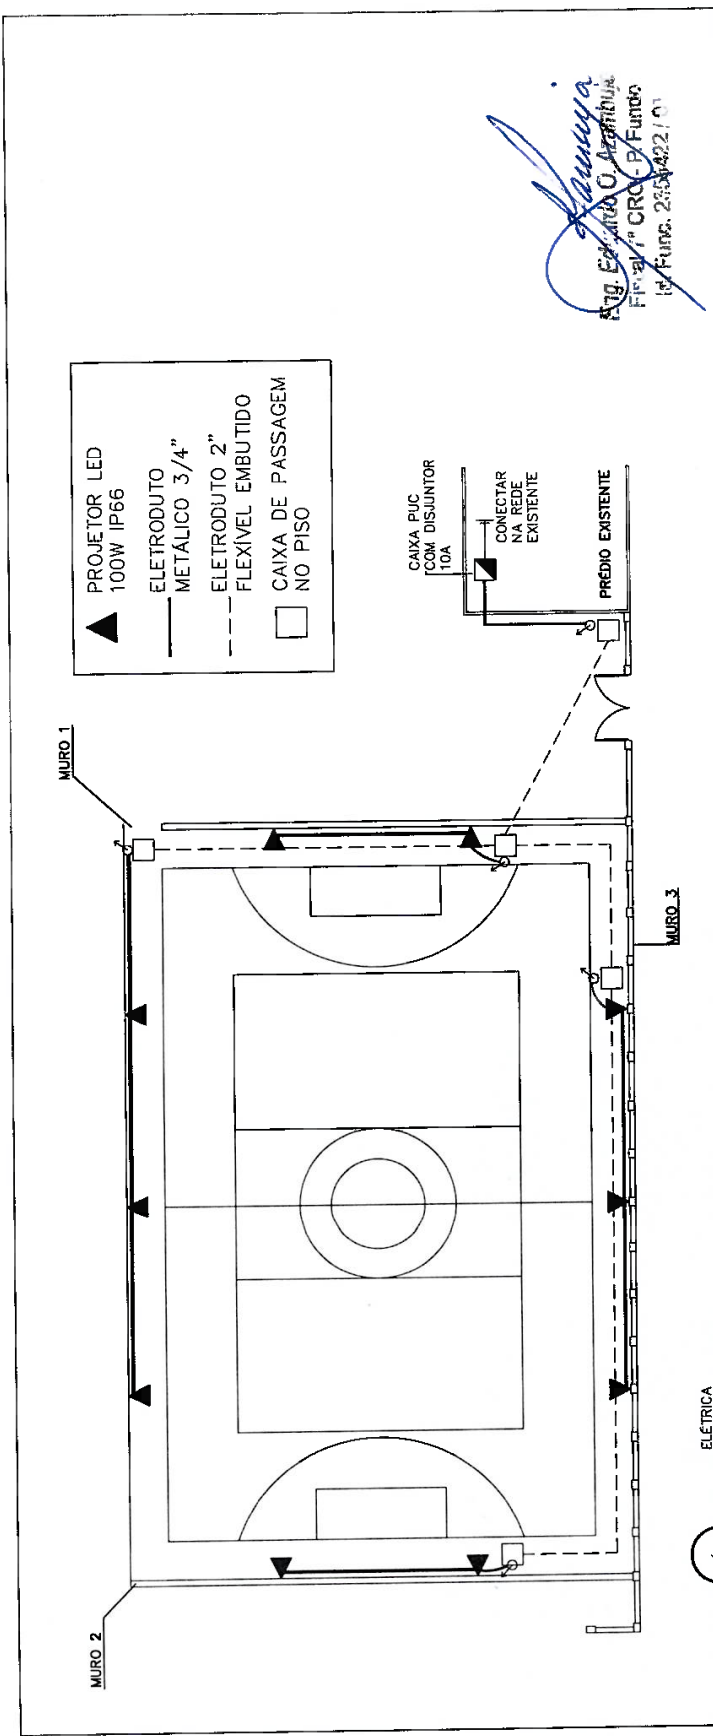

[Signature]
Eng. Eduardo O. Azambuja
Firmado em 1º CRC P. Fundo
14/07/2024

E.E.E.M JÚLIA LOPES DE ALMEIDA

		SECRETARIA DE OBRAS PÚBLICAS, IRRIGAÇÃO E DESENVOLVIMENTO URBANO	
DEPARTAMENTO DE OBRAS PÚBLICAS		CENTRO ADMINISTRATIVO FERNANDO FERRARI - AV. BORGES DE MEDEIROS N. 1501 - POARS	
DIVISÃO	7º CROP - PASSO FUNDO	DIRETOR D.O.	ARQ. CAROLINE BENNETTI
RESPONSÁVEL TÉCNICO P/ AMPLIAÇÃO	ENG. EDUARDO OURIQUE DE AZAMBUJA CREA- RS 84.574-D	VIST. COORD. PROJ.	ARQ. FLÁVIA BELIN
DESENHO	Natane P. Modler		
OBRA	LEVANTAMENTO	ÁREA	
ENGENHEIRO	AV. JULIO DE CASTILHO, 2316- EXPEDICIONARIO	MUNICÍPIO	SOLEDADE
PROJETO	ARQUITETÔNICO	ASSUNTO	ELÉTRICA
ESCALA	1/125	DATA	JULHO 2024
NOME ARQUIVO		A-05/05	
REFORMA QUADRA ESPORTIVA DA ESCOLA			

1
E.LÉTRICA
Esc. 1/200