




24110000016912

Placa em ACM preto 0,90m (A) x 6,76m (L) soldada sobre estrutura de metalon;
com adesivo de alto desempenho (resistente à exposição solar e chuva)
fundo cor preto com nome da Instituição em branco e brasão do RS colorido;

Estrutura soldada composta de perfis tubulares metalon;
acabamento pintura cor preto fosco;
- 2 perfis de metalon seção 5x5cm e comprimento 6,76m (banzo superior e inferior);
- 1 perfil de metalon seção 8x5cm e comprimento de 6,76m (banzo acabamento laje);
- 9 perfis de metalon seção 5x5cm e comprimento de 0,80m (montante vertical);
- 9 perfis de metalon seção 5x5cm e comprimento de 0,24cm (elemento horizontal);
- 4 perfis metalon seção 5x5cm e comprimento 0,80cm (contraventamentos);




INSERÇÃO NA PLATIBANDA

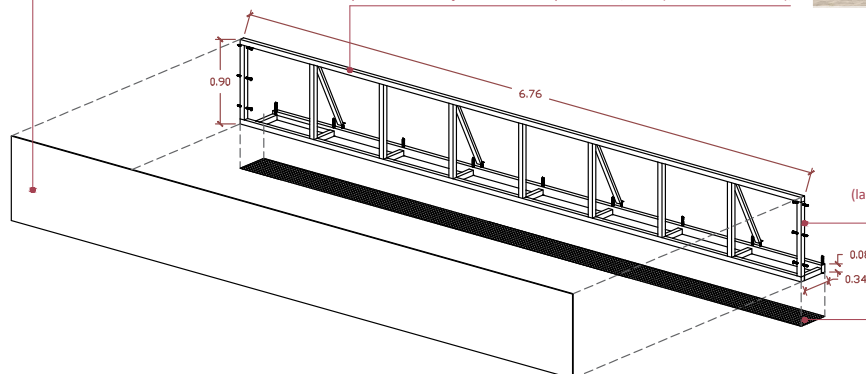

Estrutura aparafusada lateralmente à platibanda
(lados direito e esquerdo) e perfil posterior/inferior à laje do hall,
conforme representação esquemática dos parafusos.

Tela de aço inox cor preto fosco
Para acabamento e bloqueio da visão da estrutura da placa

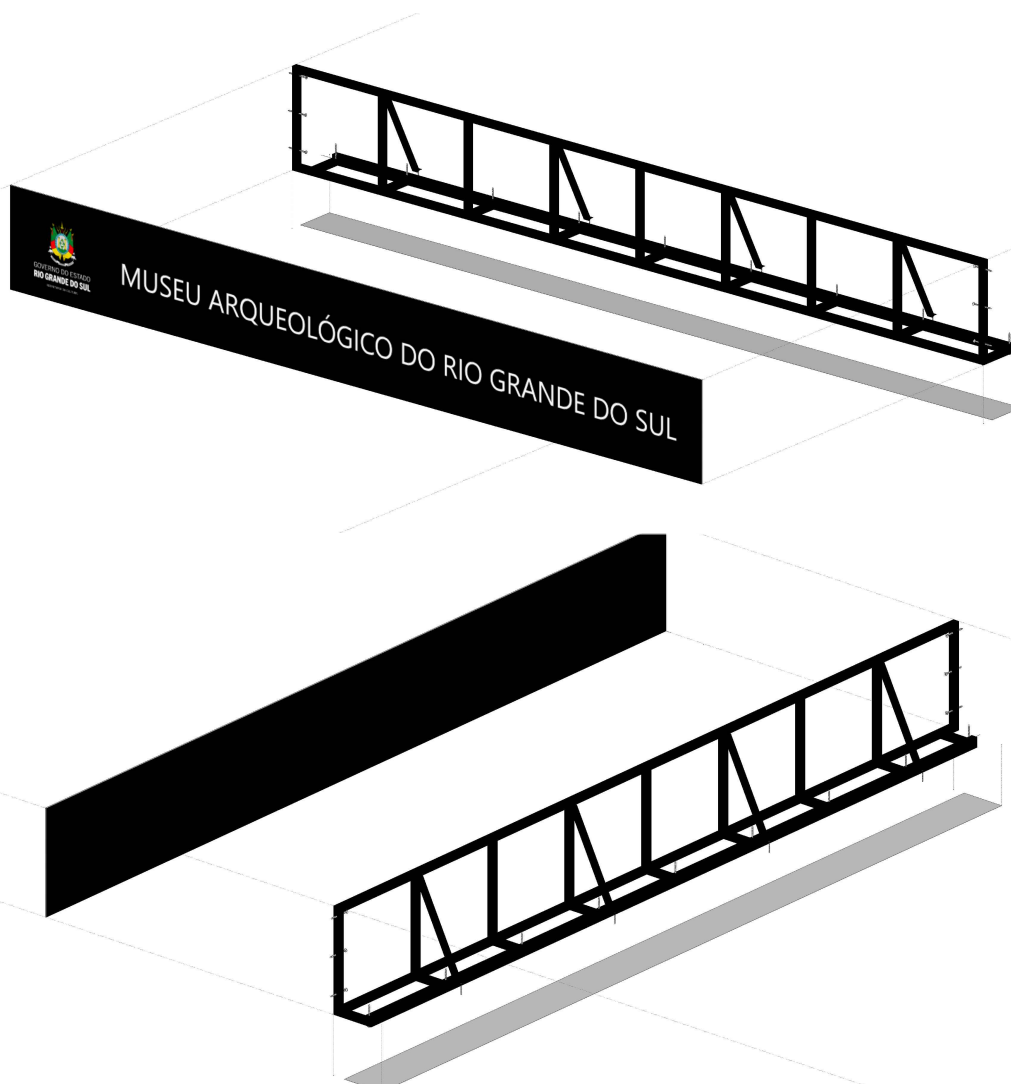

* TODAS AS MEDIDAS DEVEREM SER
CONFERIDAS NO LOCAL ANTES DA EXECUÇÃO

MARSUL – MUSEU ARQUEOLÓGICO DO RS

Avenida Sebastião Amoretti, 6310, bairro Km 04 Taquara – RS – Brasil 95611–250

PROJETO
PLACA DE IDENTIFICAÇÃO
INSERÇÃO NA PLATIBANDA DA ENTRADA PRINCIPAL DO MUSEU

ESCALA: 1:50
DATA: 08/08/2024
DESENHO: CLÁUDIA LEDUR
PRANCHA
01