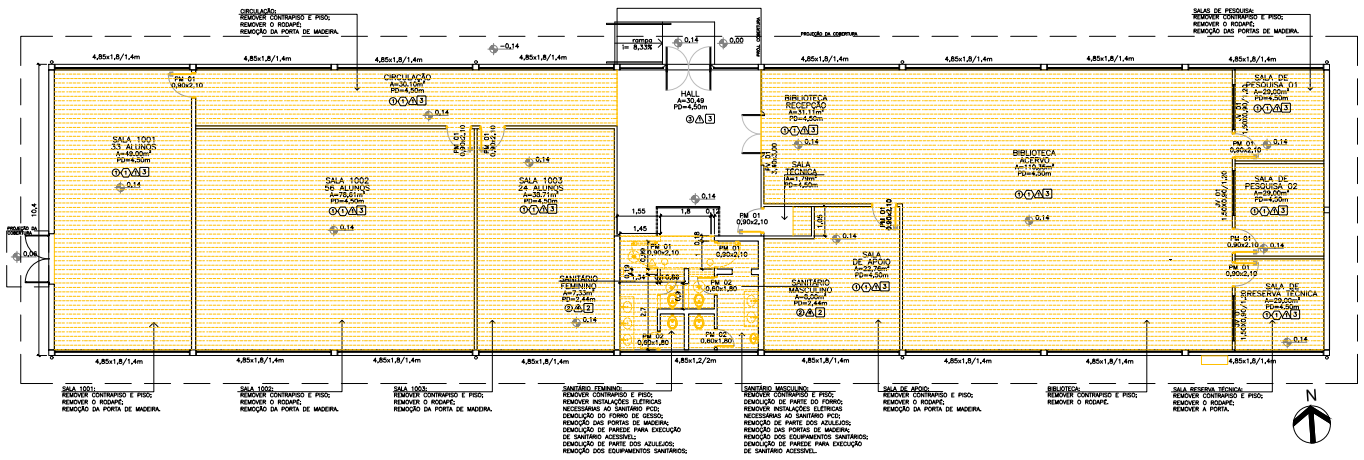

01/02 PLANTA BAIXA DEMOLIR
ESCALA 1/75

LEGENDA	
	LIMPEZA PARTE DE CONCRETO, CONCRETO REDEVERMELHO E RETIF.
	INTERMITÊNCIA ÁREAS, SUPLEMENTAR COLUNA ENGENHARIA, Nº = ÁREA POR PROJETO
	TÔMBAS UNIVERSAL LT PREÇTIB MARCEGO SOD. C. Ltda Ltda. MÁS TIGRE (PARECER), Nº = 31.00 POR PROJETO

SIMBOLOGIA	
	EXISTENTE – PAREDE DE ALVENARIA
	EXECUTAR – PAREDE EM GESSO ACARTONADO COM CHAPA R.U. RESISTENTE A UMIDADE
	EXECUTAR – PAREDE DE ALVENARIA
	ITEM A CONSTRUIR
	DEMOLIR – PAREDE DE ALVENARIA
	ITEM A DEMOLIR / REMOVER
	REALIZAR IMPERMEABILIZAÇÃO DA BASE DA PAREDE

TABELA DE REVESTIMENTOS – EXISTENTE		
	PISO	
1	PISO VINÍLICO	
2	PISO CERÂMICO	
3	PISO DE BASALTO	
	RODAPÉS	
1	RODAPÉ EM POLIESTIRENO	
	PAREDES	
1	PINTURA EM TINTA LÁTEX ACRÍLICA NA COR VERDE, ACABAMENTO ACETINADO, NO MÍNIMO DUAS DEMÃOS (REFERÊNCIA DE COR: MERGULHO DO MAR, CÓDIGO A017, RGB 227,235,214 DO CATÁLOGO DA SUVINIL) EQUIVALENTE TÉCNICO.	
2	PAREDES COR BRANCA	
3	PINTURA EM TINTA ESMALTE SINTÉTICO COR VERDE COLONIAL PARA GRADES E SUPERFÍCIES METÁLICAS (REFERÊNCIA DE COR: RENNER VERDE COLONIAL (1150), RGB 0,89,48 OU CMYK 100,40,100,20) OU EQUIVALENTE TÉCNICO – ELEMENTOS METÁLICOS	
4	REVESTIMENTO CERÂMICO	
5	PINTURA EM TINTA LÁTEX ACRÍLICA NA COR CINZA CONCRETO, ACABAMENTO ACETINADO, NO MÍNIMO DUAS DEMÃOS.	
	FORROS	
1	LAJE EXISTENTE – PINTURA EM TINTA LATEX ACRÍLICA, COR BRANCA, ACABAMENTO ACETINADO NO MÍNIMO DUAS DEMÃOS.	
2	FORRO DE GESSO COM EMASSAMENTO UMA DEMÃO EM MASSA PVA E PINTURA EM TINTA LÁTEX PVA COR BRANCO	
3	LAJE EXISTENTE – PINTURA EM TINTA LATEX ACRÍLICA, COR CINZA CONCRETO ACABAMENTO ACETINADO NO MÍNIMO DUAS DEMÃOS.	

TABELA DE REVESTIMENTOS – PROPOSTA		
	PISO	
1	SOLEIRA DE GRANITO	
2	PISO DE PORCELANATO CINZA 50 x 50	
	RODAPÉS	
1	RODAPÉ EM PORCELANATO CINZA	
	PAREDES	
1	PINTURA EM TINTA LÁTEX ACRÍLICA NA COR VERDE, ACABAMENTO ACETINADO, NO MÍNIMO DUAS DEMÃOS (REFERÊNCIA DE COR: MERGULHO DO MAR, CÓDIGO A017, RGB 227,235,214 DO CATÁLOGO DA SUVINIL) EQUIVALENTE TÉCNICO.	
2	PINTURA EM TINTA ESMALTE SINTÉTICO COR VERDE, ACABAMENTO ACETINADO, NO MÍNIMO DUAS DEMÃOS (REFERÊNCIA DE COR: CACTO AMERICANO, CÓDIGO D837, RGB 150,173,77 DO CATÁLOGO DA SUVINIL PARA PORTAS E ESQUADRIAS)	
3	PINTURA EM TINTA ESMALTE SINTÉTICO COR VERDE COLONIAL PARA GRADES E SUPERFÍCIES METÁLICAS (REFERÊNCIA DE COR: RENNER VERDE COLONIAL (1150), RGB 0,89,48 OU CMYK 100,40,100,20) OU EQUIVALENTE TÉCNICO – ELEMENTOS METÁLICOS	
4	REVESTIMENTO CERÂMICO	
5	PINTURA EM TINTA LÁTEX ACRÍLICA NA COR CINZA CONCRETO, ACABAMENTO ACETINADO, NO MÍNIMO DUAS DEMÃOS.	
	FORROS	
1	LAJE EXISTENTE – PINTURA EM TINTA LATEX ACRÍLICA, COR BRANCA, ACABAMENTO ACETINADO NO MÍNIMO DUAS DEMÃOS.	
2	FORRO DE GESSO COM EMASSAMENTO UMA DEMÃO EM MASSA PVA E PINTURA EM TINTA LÁTEX PVA COR BRANCO	

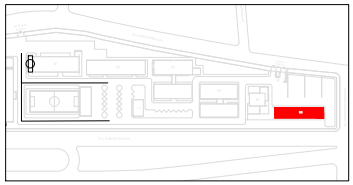

01/02 PLANTA DE LOCALIZAÇÃO
S/ ESCALA

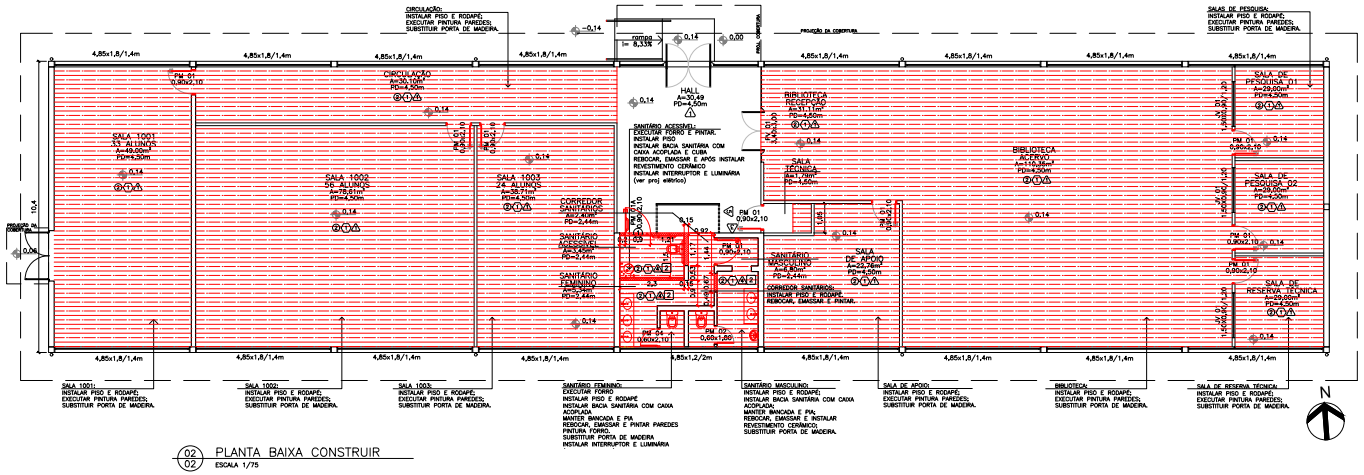

02/02 PLANTA BAIXA CONSTRUIR
ESCALA 1/75

Nº	DATA	ASSUNTO DA REVISÃO	DESENHO
00	SET/2024	EMISSÃO INICIAL	ALINE

REVISÕES

UNIDADE:
CAMPUS CENTRAL WL – PRÉDIO 01
ENDEREÇO:
RUA WASHINGTON LUIS, 675 – PORTO ALEGRE/RS

REFERÊNCIA:
REFORMA PRÉDIO 01
PROJETO ARQUITETÔNICO - EXECUTIVO
PLANTA BAIXA - DEMOLIR - CONSTRUIR

ÁREA DE INTERVENÇÃO: 475,71 m²
ESCALA: INDICADA
DATA: SET/2024
DESENHO: ALINE
ARQUIVO: R_PREDIO 01 E 05_ARQ_DIC_R01.DWG
PRANCHA: ARQ 01/08

PROPRIETÁRIO:
UNIVERSIDADE ESTADUAL DO RIO GRANDE DO SUL

AUTOR (ES) DO PROJETO:
ARQ. ALINE DA SILVA MORAES MERINO – CAU/A46682-5

PROA Processos Administrativos e-Gov

241950000011499