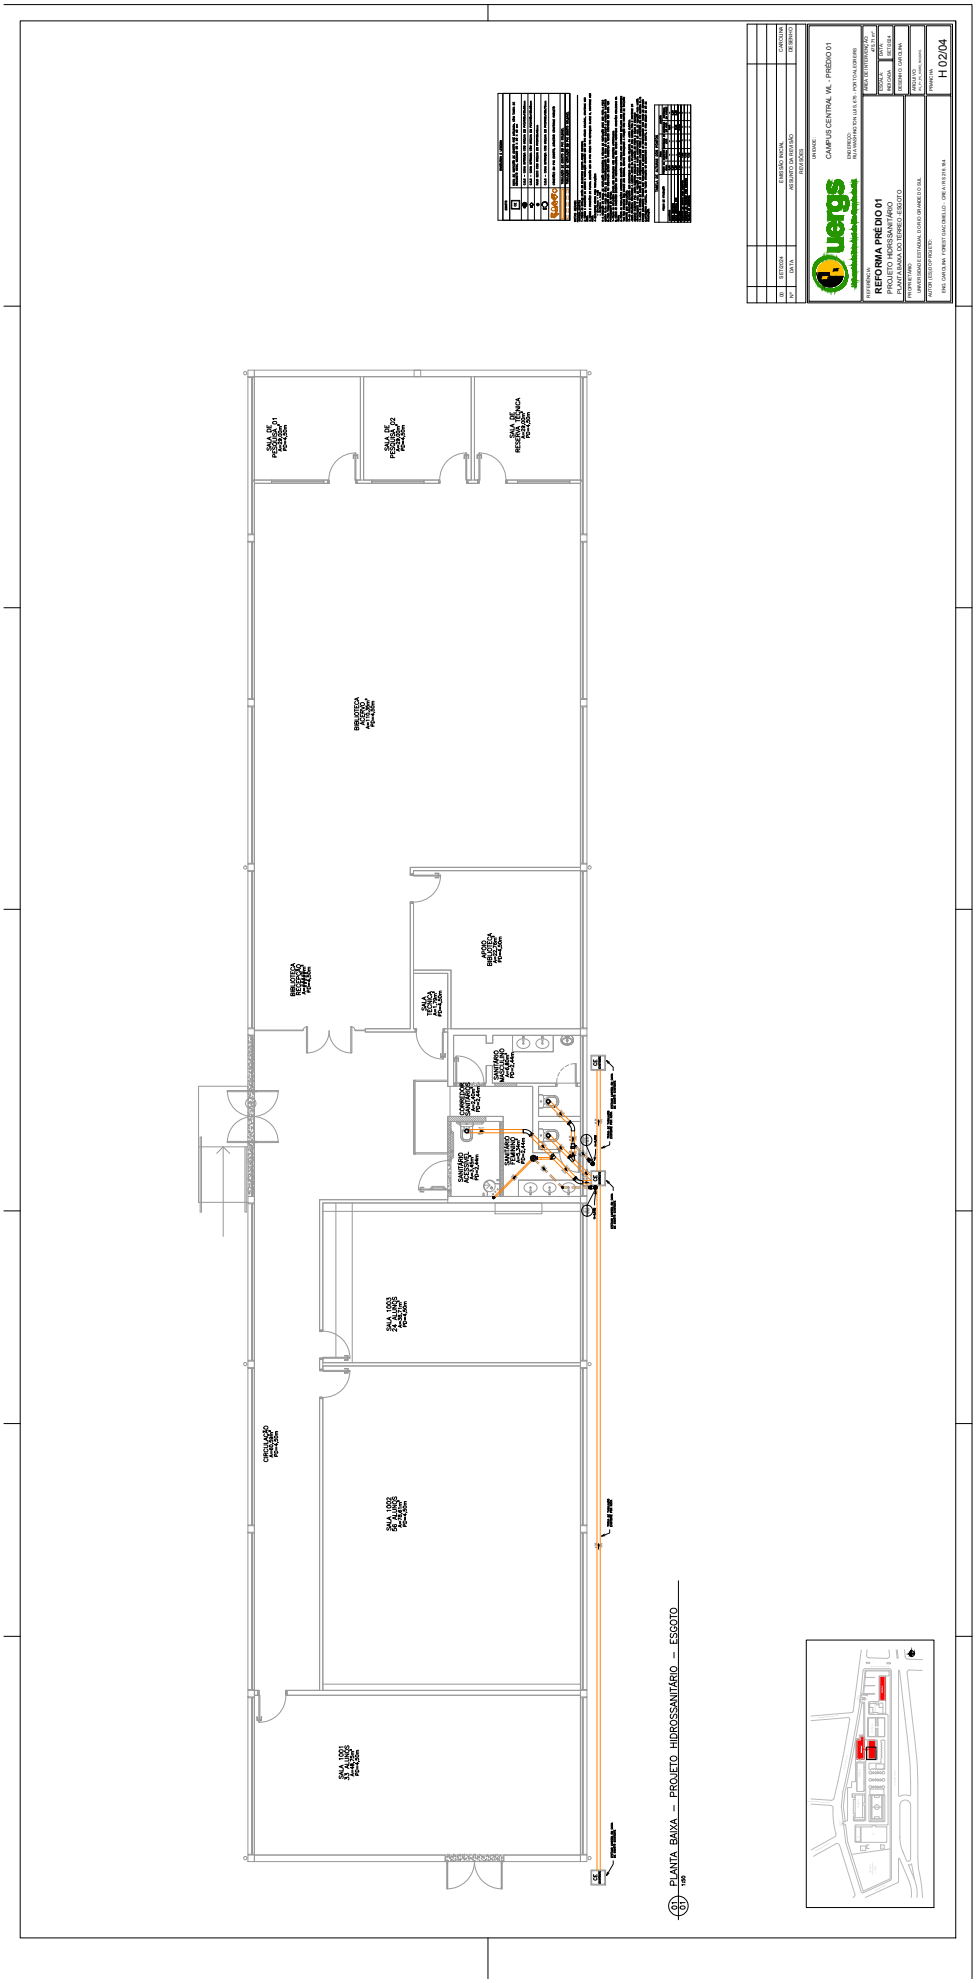
PLANTA BAIXA – PROJETO HIDROSSANITÁRIO – ESGOTO
1:100
REFORMA PREDIO 01
PLANTA BAIXA DO TERREO - ESGOTO
CAMPUS CENTRAL VL - PREDIO 01
H 02/04