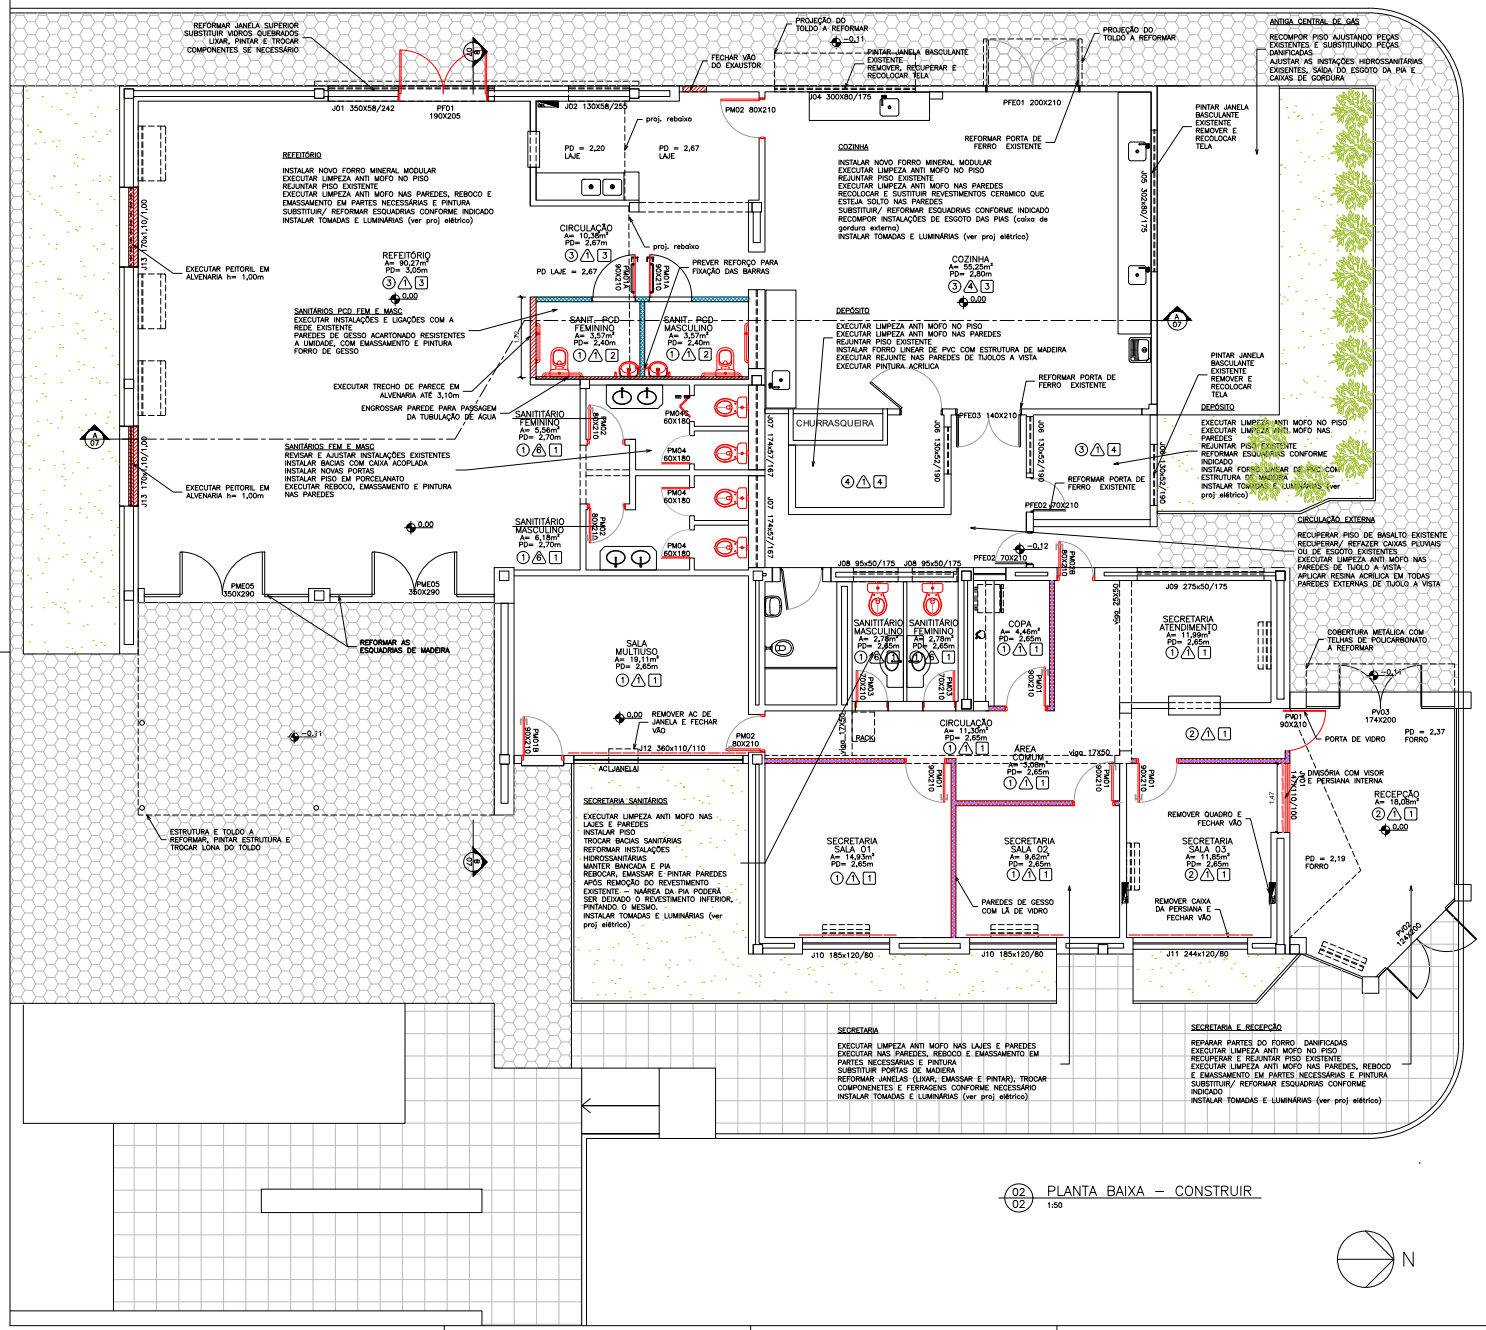

02 02 PLANTA BAIXA – CONSTRUIR
1:50

SIMBOLOGIA
DEMOLIR
CONSTRUIR
REMANEJAR
ALVENARIA A CONSTRUIR
PAREDE EM GESSO ACARTONADO COM A CONSTRUIR
PAREDE EM GESSO ACARTONADO COM DIAFAN. R.U. RESISTENTE A UMIDADE
ESCALAMENTO EM LÂDE VIDRO
PERSIANA VERTICAL

TABELA DE REVESTIMENTOS – PROPOSTA	
○ PISO	
1	PISO EM PORCENANLATO CINZA E RODAPÉ EM PORCELANATO 7 A 10cm DE ALTURA
2	PISO DE BASALTO POLIDO – ÁREA INTERNA – LIMPAR E REJUNTAR
3	PISO CERÂMICO/PORCELANATO EXISTENTE – LIMPAR E REJUNTAR
4	PISO DE BASALTO CERRADO – ÁREA EXTERNA – LIMPAR, REASSENTAR, SUBSTITUIR PEÇAS
△ PAREDES	
1	PINTURA EM TINTA LÁTEX ACRÍLICA NA COR VERDE, ACABAMENTO ACETINADO, NO MÍNIMO DUAS DEMÃOS (REFERÊNCIA DE COR: MERGULHO DO MAR, CÓDIGO A017, RGB 227,235,214 DO CATÁLOGO DA SUVINIL) EQUIVALENTE TÉCNICO.
2	PINTURA EM TINTA ESMALTE SINTÉTICO COR VERDE, ACABAMENTO ACETINADO, NO MÍNIMO DUAS DEMÃOS (REFERÊNCIA DE COR: CACTO AMERICANO, CÓDIGO E637, RGB 150,173,77 DO CATÁLOGO DA SUVINIL PARA PORTAS INTERNAS E VERDE COLONIAL, RGB 150,173,77 DO PARA PORTAS E JANELAS EXTERNAS) OU EQUIVALENTE TÉCNICO.
3	PINTURA EM TINTA ESMALTE SINTÉTICO COR VERDE COLONIAL PARA GRADES E SUPERFÍCIES METÁLICAS (REFERÊNCIA DE COR: RENNER VERDE COLONIAL (1155), RGB 0,89,48 OU CMYK 100,40,100,20) OU EQUIVALENTE TÉCNICO – ELEMENTOS METÁLICOS
4	REVESTIMENTO CERÂMICO EXISTENTE
5	PINTURA EM TINTA LÁTEX ACRÍLICA NA COR CINZA CONCRETO, ACABAMENTO ACETINADO, NO MÍNIMO DUAS DEMÃOS.
6	PINTURA EM TINTA LÁTEX ACRÍLICA NA COR CINZA CLARO, ACABAMENTO ACETINADO, NO MÍNIMO DUAS DEMÃOS (REFERÊNCIA DE COR: CROMIO DA SUVINIL) OU EQUIVALENTE TÉCNICO.
□ FORROS	
1	LAJE EXISTENTE – PINTURA EM TINTA LÁTEX ACRÍLICA COR BRANCO
2	FORRO DE GESSO COM EMASSAMENTO UMA DEMÃO EM MASSA E PINTURA EM TINTA LÁTEX ACRÍLICA COR BRANCO
3	FORRO DE PLACA DE FIBRA MINERAL 125X62,5CM COM ESTRUTURA METÁLICA
4	FORRO LINEAR EM PVC

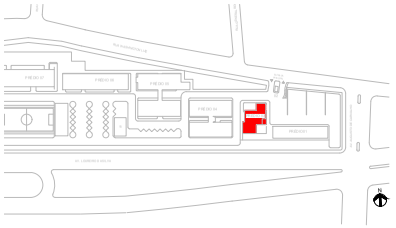

01 02 PLANTA DE LOCALIZAÇÃO
S/ ESCALA

Nº	DATA	ASSUNTO DA REVISÃO	DESENHO
00	SET/2024	EMISSÃO INICIAL	TAÍS

REVISÕES

UNIDADE:
uergs Universidade Estadual do Rio Grande do Sul
CAMPUS CENTRAL WL - PRÉDIO 03
ENDEREÇO: RUA WASHINGTON LUIS, 675 - PORTO ALEGRE/RS

REFERÊNCIA:
REFORMA PRÉDIO 03
PROJETO ARQUITETÔNICO - EXECUTIVO
PLANTA BAIXA - CONSTRUIR

ÁREA DE INTERVENÇÃO: 3119,6 m²
ESCALA: INDICADA
DATA: SET/2024
DESENHO: TAÍS
ARQUIVO: WL_P3_ARQ_R00.DWG
PRANCHA: ARQ 03/10

PROPRIETÁRIO: UNIVERSIDADE ESTADUAL DO RIO GRANDE DO SUL

AUTOR (ES) DO PROJETO: ARQ.TAÍS ORTIZ CRUZ- CAU/ A41830-7

PROA Processos Administrativos e-Gov

2419500001149 9