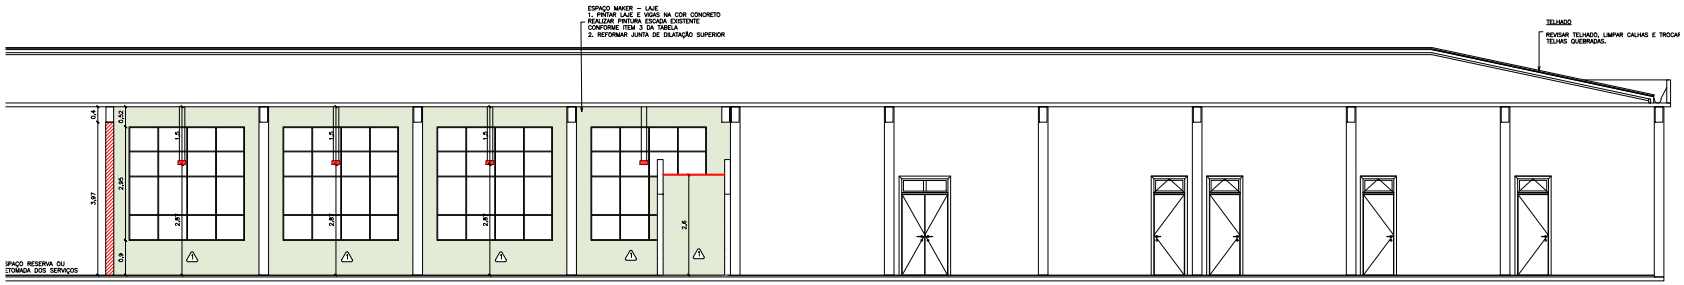

01/04 CORTE A–A
ESCALA 1/50

02/04 DET. SALA TÉCNICA
ESCALA 1/50

QUADRO DE ESQUADRIAS					
COD	LARGURA	ALTURA	BANDEIRA	DESCRIÇÃO	
ESQUADRIAS DE MADEIRA					
PM01	0,85	2,10	0,36	PORTA EXISTENTE DE ABRIR, 1 FOLHA E BANDEIRA. TROCAR FOLHA, GUARNIÇÕES E FERRAGENS, AJUSTAR MARCOS. PINTURA COM TINTA ESMALTE SINTÉTICO VERDE, ACETINADO, MÍNIMO DUAS DEMÃOS (COR: CACTO AMERICANO, CÓDIGO E637, RGB 150,173,77 DA SUVINIL) OU EQUIVALENTE. MAÇANETA LINHA CLASSIC ALUMÍNIO, C.I. 6235, REF. LAFONTE OU EQUIVALENTES TÉCNICOS.	8
PM02	1,20	2,10	0,36	PORTA DUPLA EXISTENTE DE ABRIR 2 FOLHAS E BANDEIRA DUPLA. TROCAR FOLHAS, GUARNIÇÕES E FERRAGENS, AJUSTAR MARCOS. PINTURA COM TINTA ESMALTE SINTÉTICO VERDE, ACETINADO, MÍNIMO DUAS DEMÃOS (COR: CACTO AMERICANO, CÓDIGO E637, RGB 150,173,77 DA SUVINIL) OU EQUIVALENTE. KIT FECHADURA PARA PORTA DUPLA COM CENTINAL, LINHA CLASSIC ALUMÍNIO, REF. LAFONTE OU EQUIVALENTES TÉCNICOS.	2
PM03	0,85	2,10	0,36	PORTA EXISTENTE DE ABRIR COM 1 FOLHA E BANDEIRA . TROCAR FOLHA, GUARNIÇÕES E FERRAGENS. AJUSTAR MARCOS. INSTALAR BATENTE EM AÇO INOX EM AMBOS OS LADOS DA PORTA E PUXADOR HORIZONTAL DO LADO OPOSTO AO DA ABERTURA. PINTURA COM TINTA ESMALTE SINTÉTICO VERDE, ACETINADO, MÍNIMO DUAS DEMÃOS (COR: CACTO AMERICANO, CÓDIGO E637, RGB 150,173,77 DA SUVINIL) OU EQUIVALENTE. MAÇANETA LINHA CLASSIC ALUMÍNIO, C.I. 6235, REF. LAFONTE OU EQUIVALENTES TÉCNICOS	2
PM04	0,90	2,10	-	PORTA DE ABRIR COM 1 FOLHA. ACABAMENTO COM TINTA ESMALTE SINTÉTICO VERDE, ACETINADO, MÍNIMO DUAS DEMÃOS (COR: CACTO AMERICANO, CÓDIGO E637, RGB 150,173,77 DA SUVINIL) OU EQUIVALENTE. MAÇANETA LINHA CLASSIC ALUMÍNIO, C.I. 6235, REF. LAFONTE OU EQUIVALENTES TÉCNICOS	1
PD01	0,60	1,80	0,30	FORNECIMENTO E INSTALAÇÃO DE PORTA DE MADEIRA DE ABRIR PARA BOXE SANITÁRIO (0,60X1,80M – COMPLETA COM FERRAGEM). FOLHAS E BATENTES PINTADOS COM TINTA ESMALTE E FUNDO. TINTA ESMALTE SINTÉTICO VERDE, ACETINADO, FECHADURA COM CHAVE FIXA.	3

OBSERVAÇÃO: CONFERIR AS MEDIDAS DE TODAS AS ESQUADRIAS NO LOCAL

SIMBOLOGIA	
	DEMOLIR
	CONSTRUIR
	PAREDE EM GESSO ACARTONADO COM CHAPA R.U. RESISTENTE A UMIDADE
	ISOLAMENTO EM LÃ DE VIDRO
	IMPERMEABILIZAR PAREDE

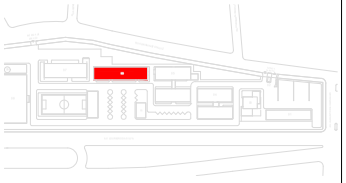

01/02 LOCALIZAÇÃO CAMPUS CENTRAL – P06
SEM ESCALA

PM01
0,85x2,10m
PORTA EXISTENTE DE ABRIR, 1 FOLHA E BANDEIRA. TROCAR FOLHA, GUARNIÇÕES E FERRAGENS, AJUSTAR MARCOS. PINTURA COM TINTA ESMALTE SINTÉTICO VERDE, ACETINADO, MÍNIMO DUAS DEMÃOS (COR: CACTO AMERICANO, CÓDIGO E637, RGB 150,173,77 DA SUVINIL) OU EQUIVALENTE. MAÇANETA LINHA CLASSIC ALUMÍNIO, C.I. 6235, REF. LAFONTE OU EQUIVALENTES TÉCNICOS.

PM02
1,20x2,10m
PORTA DUPLA EXISTENTE DE ABRIR 2 FOLHAS E BANDEIRA DUPLA. TROCAR FOLHAS, GUARNIÇÕES E FERRAGENS, AJUSTAR MARCOS. PINTURA COM TINTA ESMALTE SINTÉTICO VERDE, ACETINADO, MÍNIMO DUAS DEMÃOS (COR: CACTO AMERICANO, CÓDIGO E637, RGB 150,173,77 DA SUVINIL) OU EQUIVALENTE. KIT FECHADURA PARA PORTA DUPLA COM CENTINAL, LINHA CLASSIC ALUMÍNIO, REF. LAFONTE OU EQUIVALENTES TÉCNICOS.

PM03 0,85x2,10m
PORTA EXISTENTE DE ABRIR COM 1 FOLHA E BANDEIRA . TROCAR FOLHA, GUARNIÇÕES E FERRAGENS. AJUSTAR MARCOS. INSTALAR BATENTE EM AÇO INOX EM AMBOS OS LADOS DA PORTA E PUXADOR HORIZONTAL DO LADO OPOSTO AO DA ABERTURA. PINTURA COM TINTA ESMALTE SINTÉTICO VERDE, ACETINADO, MÍNIMO DUAS DEMÃOS (COR: CACTO AMERICANO, CÓDIGO E637, RGB 150,173,77 DA SUVINIL) OU EQUIVALENTE. MAÇANETA LINHA CLASSIC ALUMÍNIO, C.I. 6235, REF. LAFONTE OU EQUIVALENTES TÉCNICOS

PM04
0,90x2,10m
PORTA DE ABRIR COM 1 FOLHA. ACABAMENTO COM TINTA ESMALTE SINTÉTICO VERDE, ACETINADO, MÍNIMO DUAS DEMÃOS (COR: CACTO AMERICANO, CÓDIGO E637, RGB 150,173,77 DA SUVINIL) OU EQUIVALENTE. MAÇANETA LINHA CLASSIC ALUMÍNIO, C.I. 6235, REF. LAFONTE OU EQUIVALENTES TÉCNICOS

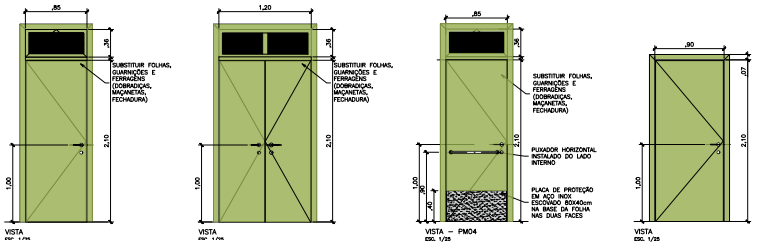

03/04 ESQUADRIAS
ESCALA 1/25

PD01
0,60x2,10m
FORNECIMENTO E INSTALAÇÃO DE PORTA DE MADEIRA DE ABRIR PARA BOXE SANITÁRIO (0,60X1,80M – COMPLETA COM FERRAGEM). FOLHAS E BATENTES PINTADOS COM TINTA ESMALTE E FUNDO. TINTA ESMALTE SINTÉTICO VERDE, ACETINADO, FECHADURA COM CHAVE FIXA.

PD01
0,60x2,10m
FORNECIMENTO E INSTALAÇÃO DE PORTA DE MADEIRA DE ABRIR PARA BOXE SANITÁRIO (0,60X1,80M – COMPLETA COM FERRAGEM). FOLHAS E BATENTES PINTADOS COM TINTA ESMALTE E FUNDO. TINTA ESMALTE SINTÉTICO VERDE, ACETINADO, FECHADURA COM CHAVE FIXA.

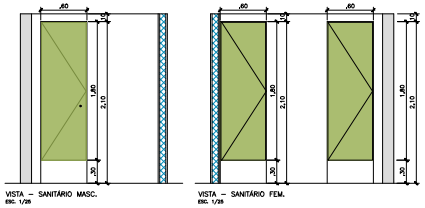

04/04 ESQ. DET. SANITÁRIOS
ESCALA 1/25

Nº	DATA	ASSUNTO DA REVISÃO	DESENHO
01	SET.2024	EMISSÃO INICIAL	GABRIEL

REVISÕES

UNIDADE:
CAMPUS CENTRAL WL - PRÉDIO 06
ENDEREÇO:
RUA WASHINGTON LUIS, 675 - PORTO ALEGRE/RS

REFERÊNCIA:
REFORMA PRÉDIO 06
PROJETO EXECUTIVO
CORTE, ELEVAÇÕES E ESQUADRIAS

ÁREA DE INTERVENÇÃO: 496,57 m²
ESCALA: INDICADA
DATA: SET/2024
DESENHO: GABRIEL

PROPRIETÁRIO:
UNIVERSIDADE ESTADUAL DO RIO GRANDE DO SUL

ARQUIVO:
RL_PL_PL_RL_06

AUTOR (ES) DO PROJETO:
ARQ. TAÍS ORTIZ CRUZ - CAU/A118930-7

PRANCHA:
ARQ 05/06

PROA Processos Administrativos e-Gov
27/09/2024 12:04:03 UERGS/PROESP/PROAD/305702001 PARA ANEXAR DOCUMENTOS E PAGINAR 127
2419500001149 9