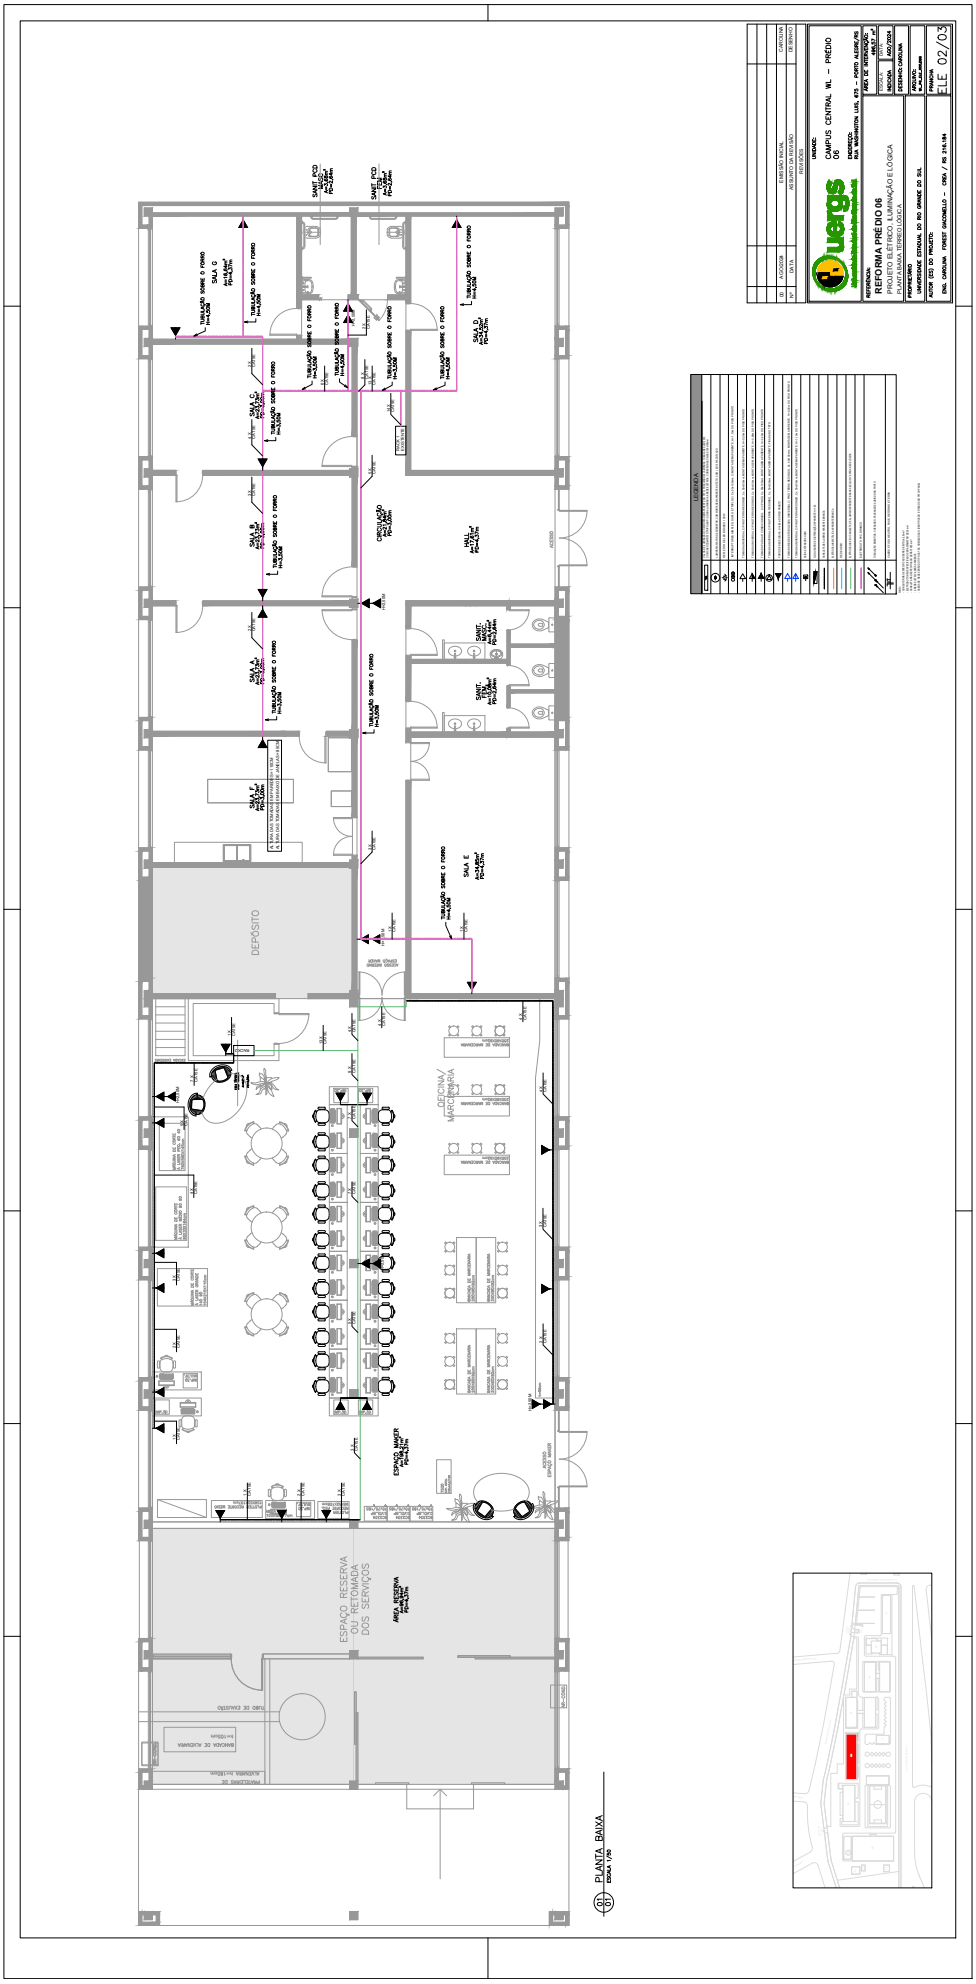
PLANTA BAIXA
ESCALA 1:75
DEPÓSITO
ESPAÇO RESERVA OU RETOMADA DOS SERVIÇOS
OFICINA / MARCENARIA
ESPAÇO MAKER
HALL
CIRCULAÇÃO
SALA A
SALA B
SALA C
SALA D
SALA E
SALA F
SALA G
SANIT. PCD
SANIT. FEM.
SANIT. MASC.
TUBULAÇÃO SOBRE O FORRO
UNIVERSIDADE:
CAMPUS CENTRAL WL – PREDIO 06
ENDEREÇO:
RUA WASHINGTON LUIZ, 675 – PORTO ALEGRE/RS
REFERÊNCIA:
REFORMA PREDIO 06
PROJETO ELÉTRICO E LÓGICA
PLANTA BAIXA TERREO LÓGICA
PROPRIETÁRIO:
UNIVERSIDADE ESTADUAL DO RIO GRANDE DO SUL
AUTOR DO PROJETO:
ENG. CARLOS FOREST GACHOLLO – CREA / RS 216.184
ARQ. DE INTERVENÇÃO:
ARQ. FERNANDA CARDOSO
ARQ. FERNANDA CARDOSO
ARQ. FERNANDA CARDOSO
ARQUIVO:
ELE 02/03
FOLHA:
ELE 02/03
PROJETO ELÉTRICO E LÓGICA