


DETALHAMENTO DO TAPUME
ESCALA: 1/50



PLANTA DE SITUAÇÃO COLÉGIO ESTADUAL PROFESSOR LUIZ DOURADO
ESCALA: 1/500

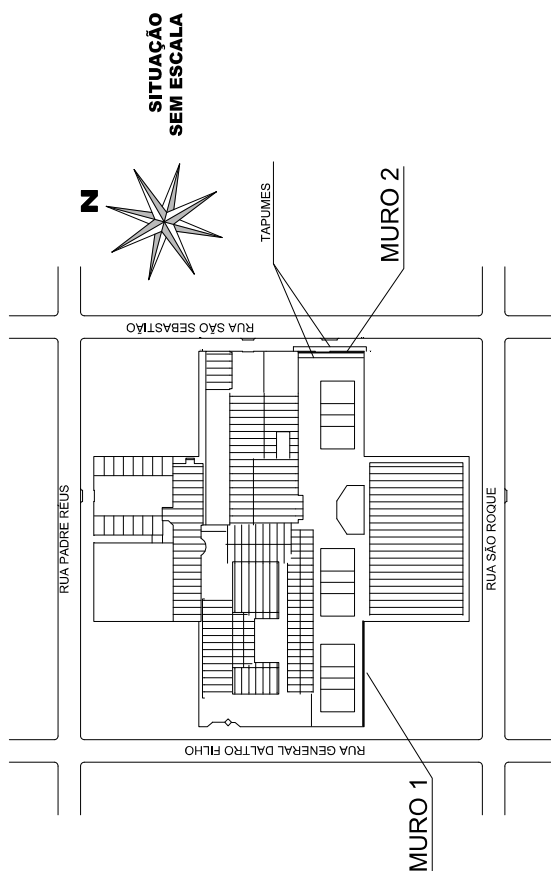

FOTOS DOS MUROS EXISTENTES

[illegible]

