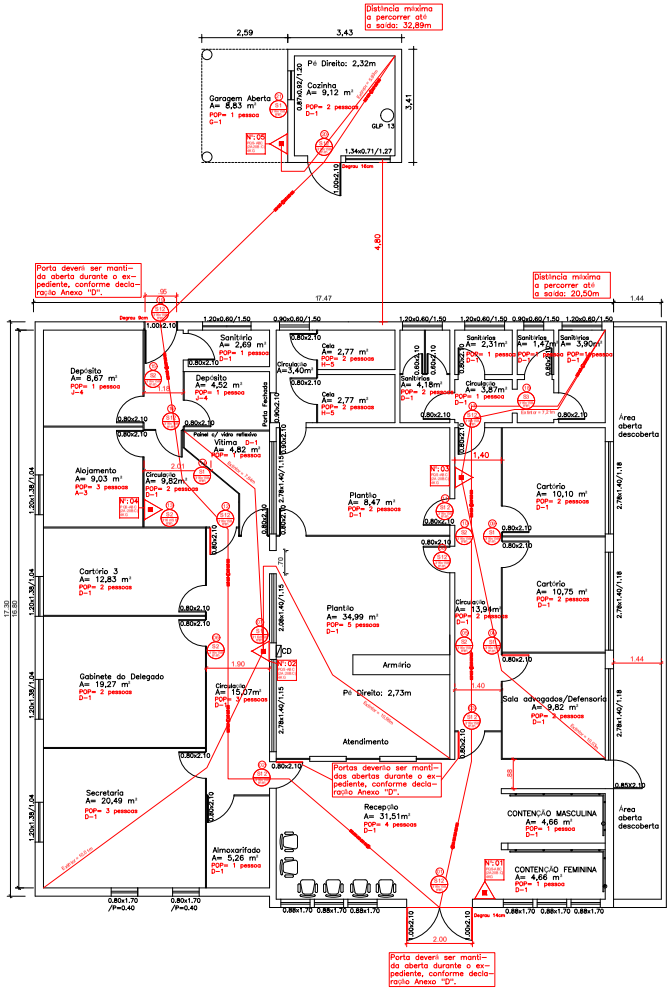

LEGENDA GERAL DE PLACAS DE SINALIZAÇÃO DE SEGURANÇA		
LEGENDA	CÓDIGO	DESCRIÇÃO
		SAÍDA DE EMERGÊNCIA - SENTIDO À DIREITA
		SAÍDA DE EMERGÊNCIA - SENTIDO À ESQUERDA
		ESCADA DE EMERGÊNCIA DESCE À DIREITA
		ESCADA DE EMERGÊNCIA DESCE À ESQUERDA
SAÍDA		PLACA INDICATIVA DE SAÍDA DE EMERGÊNCIA
		SAÍDA DE EMERGÊNCIA - ACIMA DA PORTA
		SAÍDA DE EMERGÊNCIA POR RAMPAS À DIREITA
		SAÍDA DE EMERGÊNCIA POR RAMPAS À ESQUERDA
		SAÍDA DE EMERGÊNCIA COM ACESSIBILIDADE À DIREITA
		SAÍDA DE EMERGÊNCIA COM ACESSIBILIDADE À ESQUERDA
		RISCO DE INCÊNDIO
		RISCO DE CHOQUE ELÉTRICO
		PROIBIDO FUMAR NESTE LOCAL
		PLACA INDICATIVA DE ALARME SONORO
		PLACA INDICATIVA DE EXTINTOR
		PLACA INDICATIVA DE EXTINTOR DE PÓ QUÍMICO
		PLACA INDICATIVA DE EXTINTOR DE GÁS CARBÔNICO (CO2)
		PLACA INDICATIVA DE HIDRANTE PREDIAL
		PLACA INDICATIVA COMANDO MANUAL DE ALARME
		SINALIZAÇÃO DE PISO PARA EQUIPAMENTOS
110		PLACA INDICATIVA DE NÚMERO DO PAVIMENTO

LEGENDA GERAL DE SINALIZAÇÃO E ROTAS DE FUGA
SISTEMA DE HIDRANTE SIMPLES E MANGOTINHO
SISTEMA DE HIDRANTE DUPLO
EXTINTOR DE H20
EXTINTOR DE CO2
EXTINTOR DE PÓ QUÍMICO
EXTINTOR DE H20 SOBRE RODAS
EXTINTOR DE CO2 SOBRE RODAS
EXTINTOR DE PÓ QUÍMICO SOBRE RODAS
PONTO DE ILUMINAÇÃO DE EMERGÊNCIA TIPO BALIZAMENTO
PONTO DE ILUMINAÇÃO DE EMERGÊNCIA - BLOCO AUTÔNOMO
AVISADOR SONORO VISUAL DE ALARME
CENTRAL DE ALARME
ACIONADOR MANUAL DO SISTEMA DE DETECÇÃO E ALARME
DETECTOR DE FUMAÇA
BARRA ANTI-PÂNICO
ROTA DE FUGA - DIREÇÃO A SEGUIR
ROTA DE FUGA - SAÍDA FINAL
DISTÂNCIA MÁXIMA À PERCORRER

OBSERVAÇÕES:
- Considerar as dimensões especificadas para as placas como dimensões mínimas conforme RT CBMRS nº 12/2021

TODAS AS MEDIDAS E NÍVEIS DEVERÃO SER CONFERIDAS NO LOCAL.

REVISÃO	ALTERAÇÕES	EMISSÃO	RESPONSÁVEL
R02			
R01	Representação de uma nova prancha, corte, excluindo da Planta Baixa.	31/07/2023	Eng. Nivaldo Cazelato Jr
R00	Emissão Inicial	05/07/2023	Eng. Nivaldo Cazelato Jr

SECRETARIA DE OBRAS PÚBLICAS
DEPARTAMENTO DE SEGURANÇA CONTRA INCÊNDIO
CENTRO ADMINISTRATIVO FERNANDO FERRARI - AV. BORGES DE MEDEIROS, N. 1501 - POA/RS

DIVISÃO: POLICIA CIVIL DO RIO GRANDE DO SUL	DIRETORA DE DEPARTAMENTO: DANIELA DE OLIVEIRA CONTIERO
RESPONSÁVEL TÉCNICO: ENG. CIVIL NIVALDO A. CAZELATO JUNIOR, CREA RS 149627	CHEFE DE DIVISÃO: DANIEL ALOY
	DESENHO: ENG. NIVALDO CAZELATO JUNIOR
PROPRIETÁRIO: SECRETARIA DE SEGURANÇA PÚBLICA	
DELEGACIA: 3ª DELEGACIA DE POLÍCIA DE PORTO ALEGRE - DPPA	
ENDEREÇO: RUA COMENDADOR TAVARES, 381, NAVEGANTES	MUNICÍPIO: PORTO ALEGRE / RS
PROJETO: PPCI - Plano de Prevenção e Proteção Contra Incêndio	

ÁREA: 325,40 m²		DESCRIÇÃO DO PROJETO: PPCI Planta Baixa	Nº PRANCHA: 03/03
ESCALA: 1:100	DATA: JULHO 2023		
NOME ARQUIVO: PPCI_3DPPA_PORTO_ALEGRE_R01.dwg			

PROA Processos Administrativos e-Gov

2412040008983 3