



SECRETARIA DE OBRAS PÚBLICAS

DEPARTAMENTO DE OBRAS PÚBLICAS

CENTRO ADMINISTRATIVO FERNANDO FERRARI - AV. BORGES DE MEDEIROS N. 1501 - POA/RS

COORDENADORIA


13ª COORDENADORIA REGIONAL DE OBRAS

OBRA:

REFORMA

ÁREA:

60,05 m²

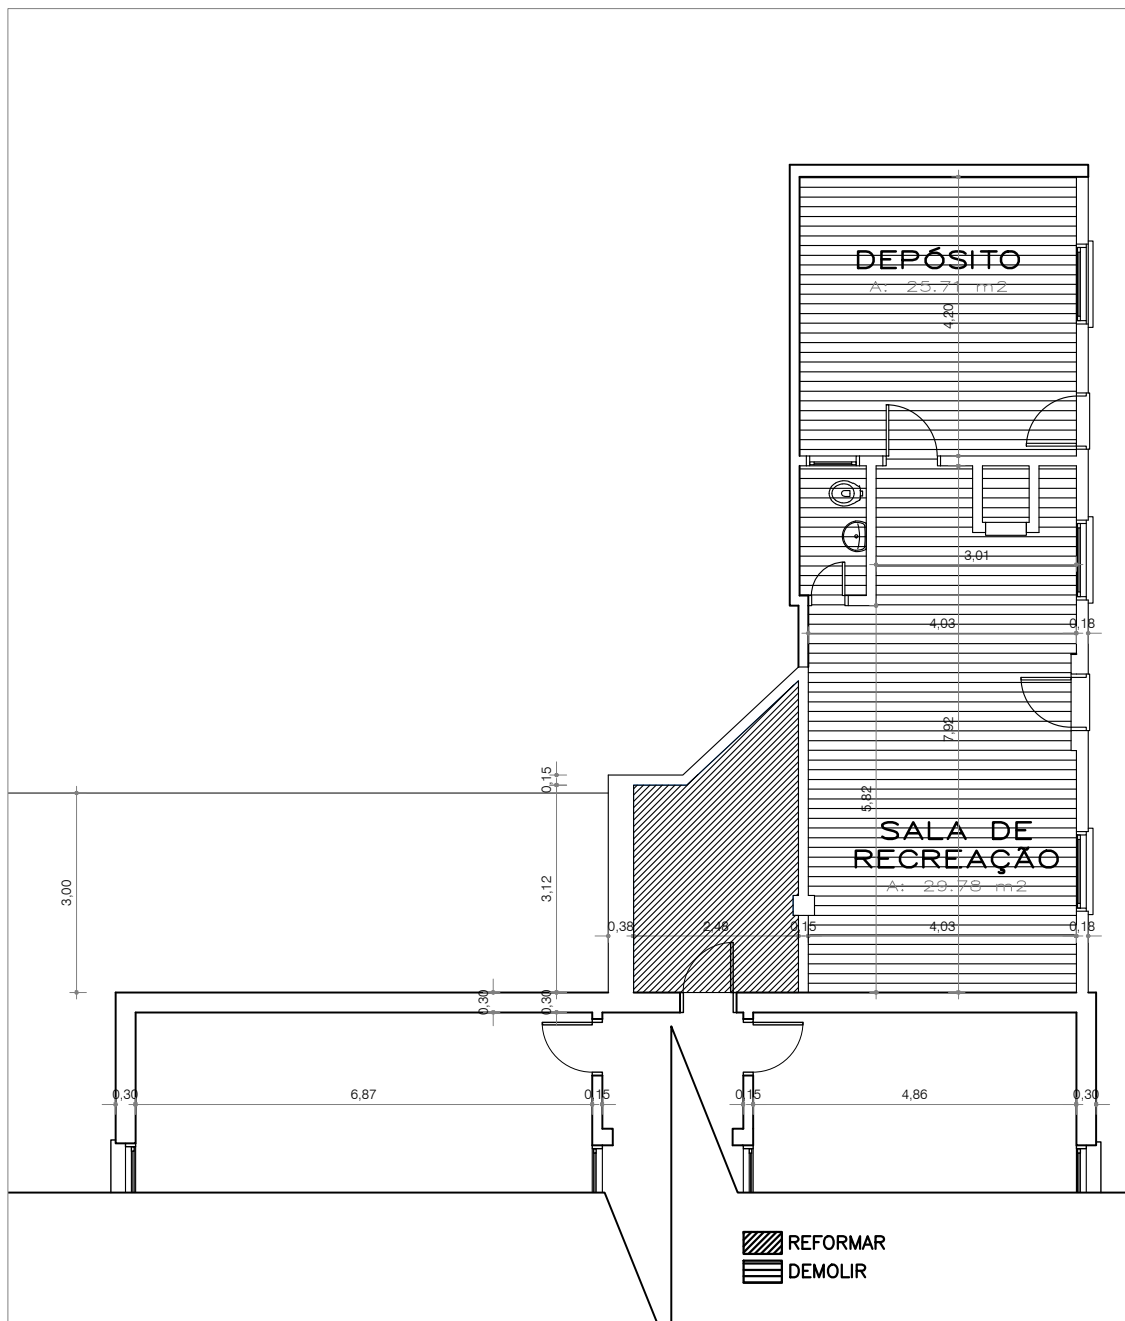

01 REFORMA
ESCALA 1/100

Documento assinado digitalmente
gov.br RAFAEL MARQUES DAMIANI
Data: 08/10/2024 09:29:49-0300
Verifique em <https://validar.iti.gov.br>

ENDEREÇO / MUNICÍPIO:

I.E.E. Dinarte Ribeiro
Caçapava do sul

PROJETO:

ARQUITETÔNICO

ESCALA:

INDICADA

RESPONSÁVEL TÉCNICO:

Arq. Rafael M. Damiani
Id. Func. 35075721 CAU A 39000-3

ASSUNTO:

Reforma

DATA:

18/09/2024

Nº PRANCHA

A-01/01