



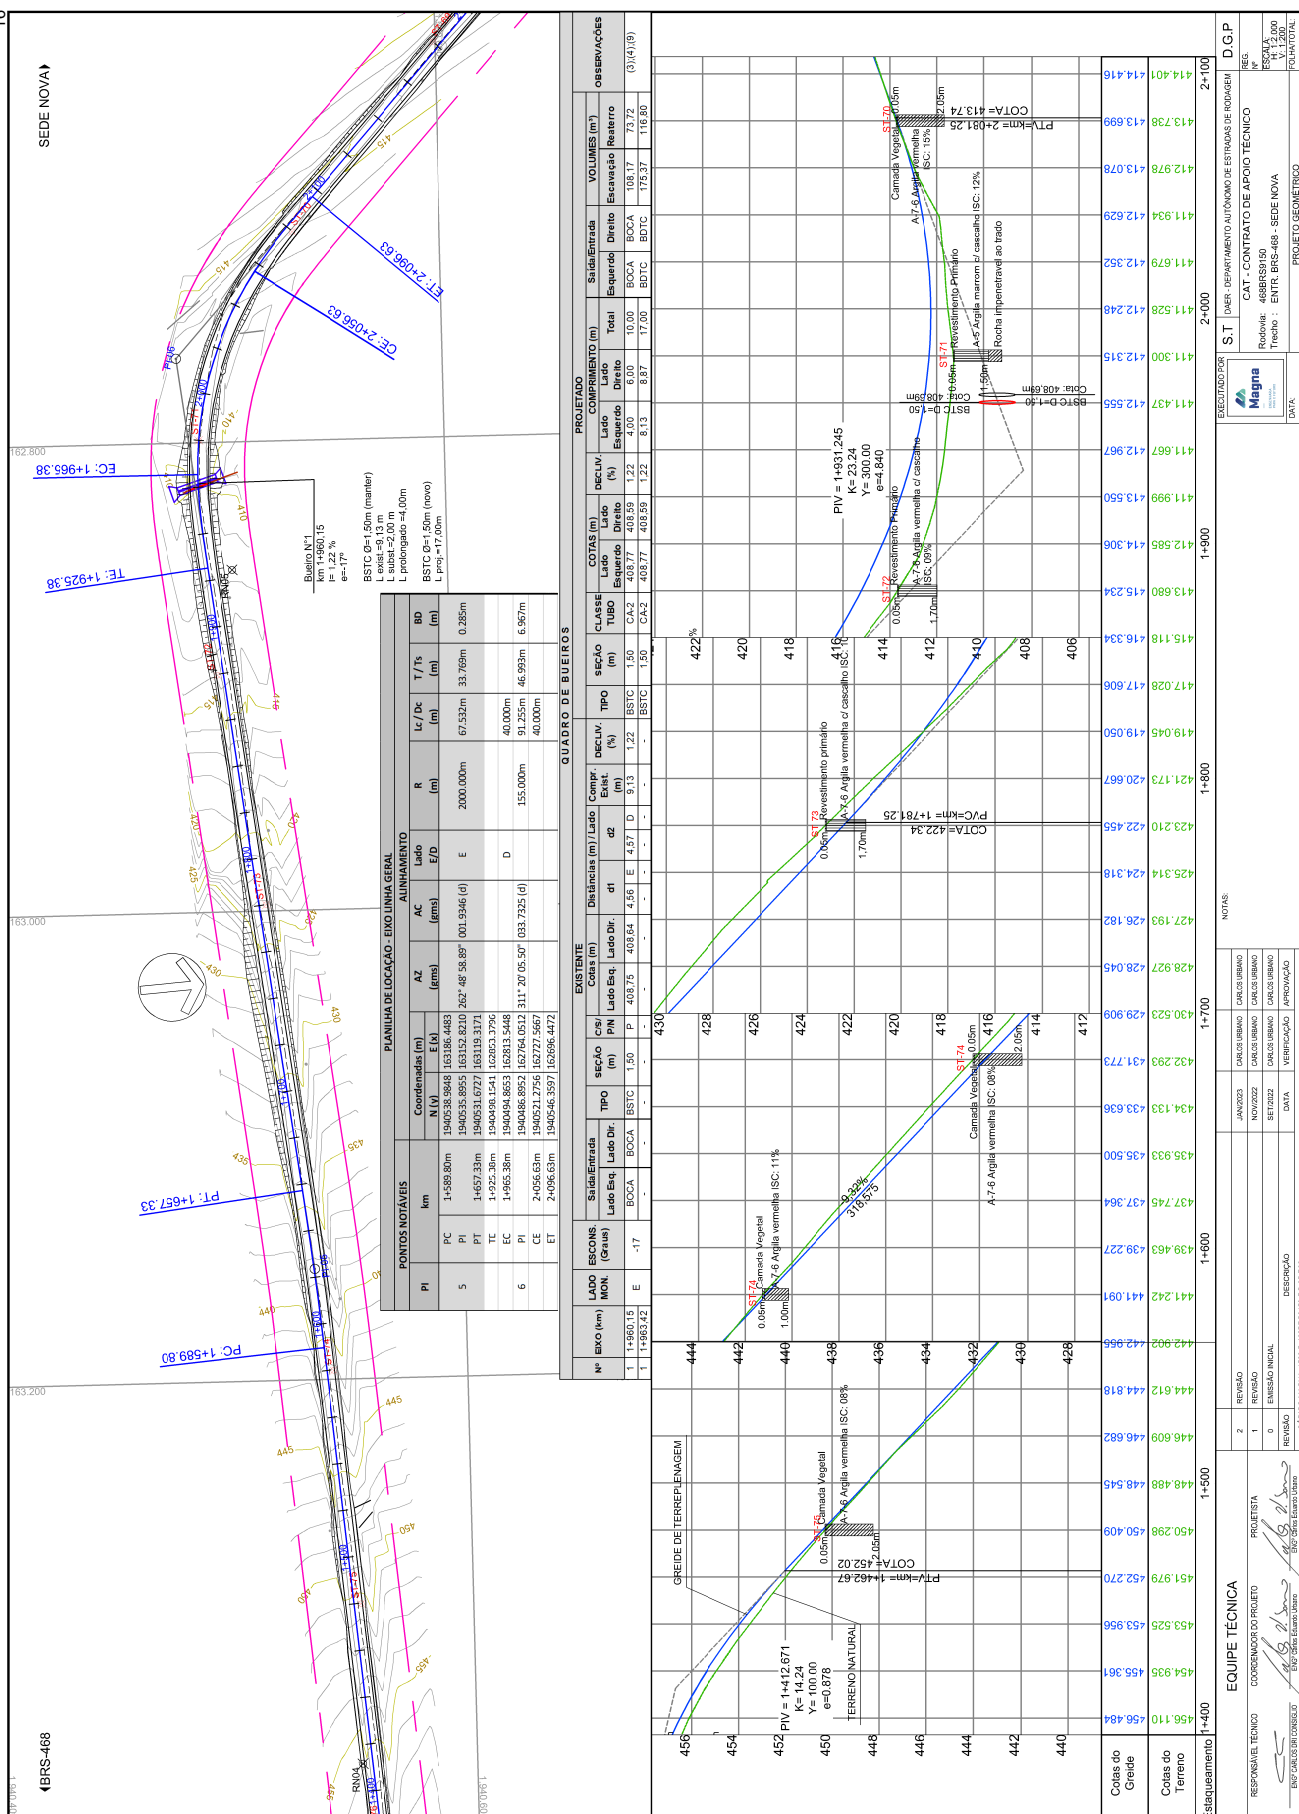


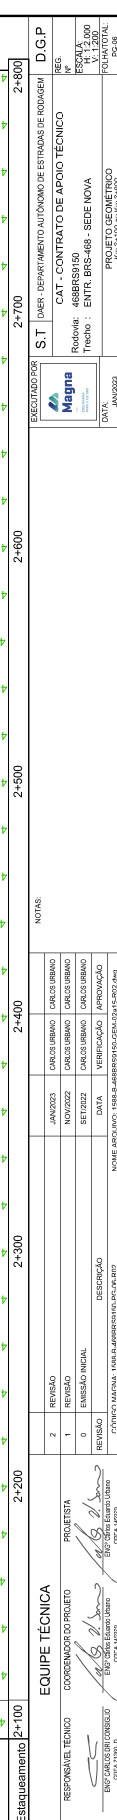

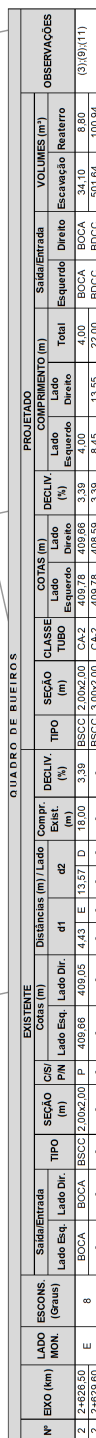



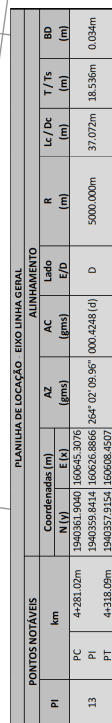


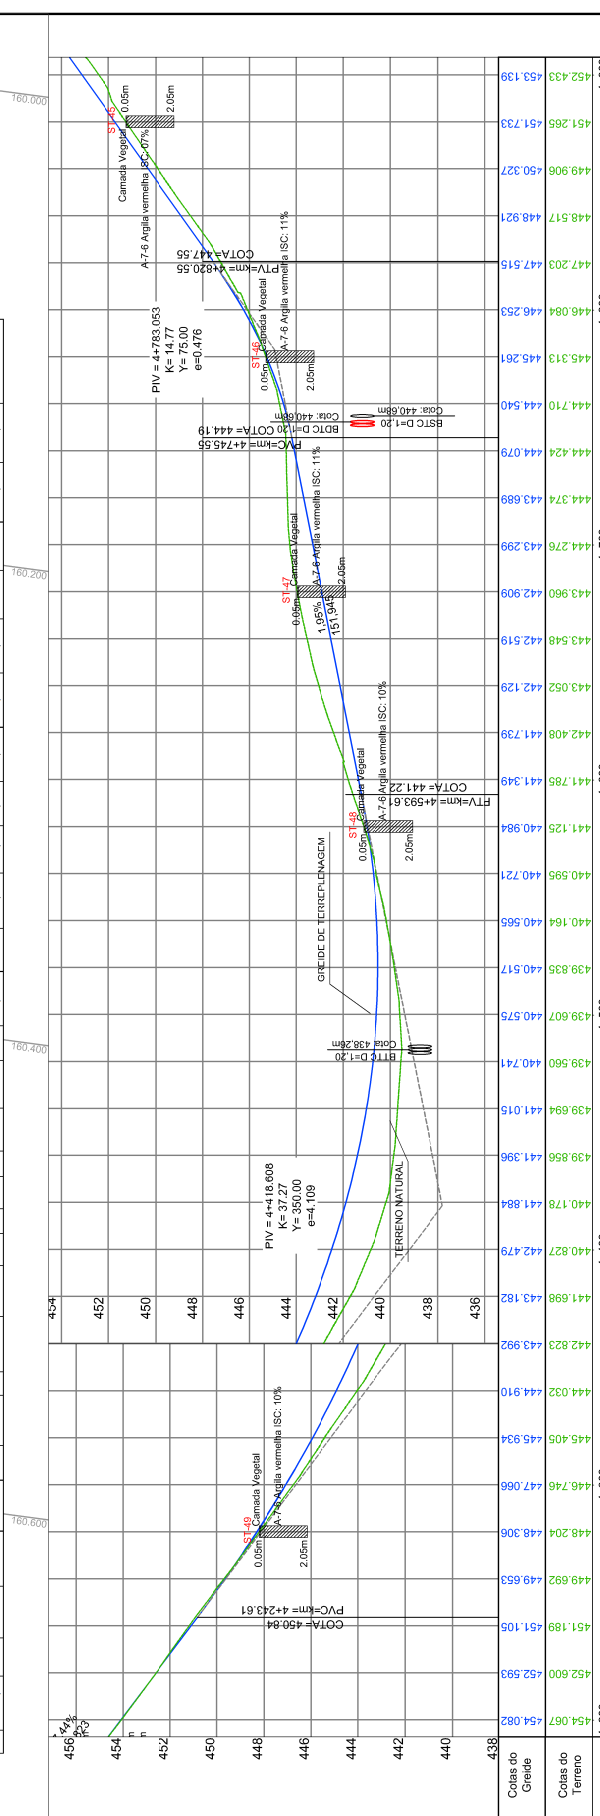


[illegible][illegible]



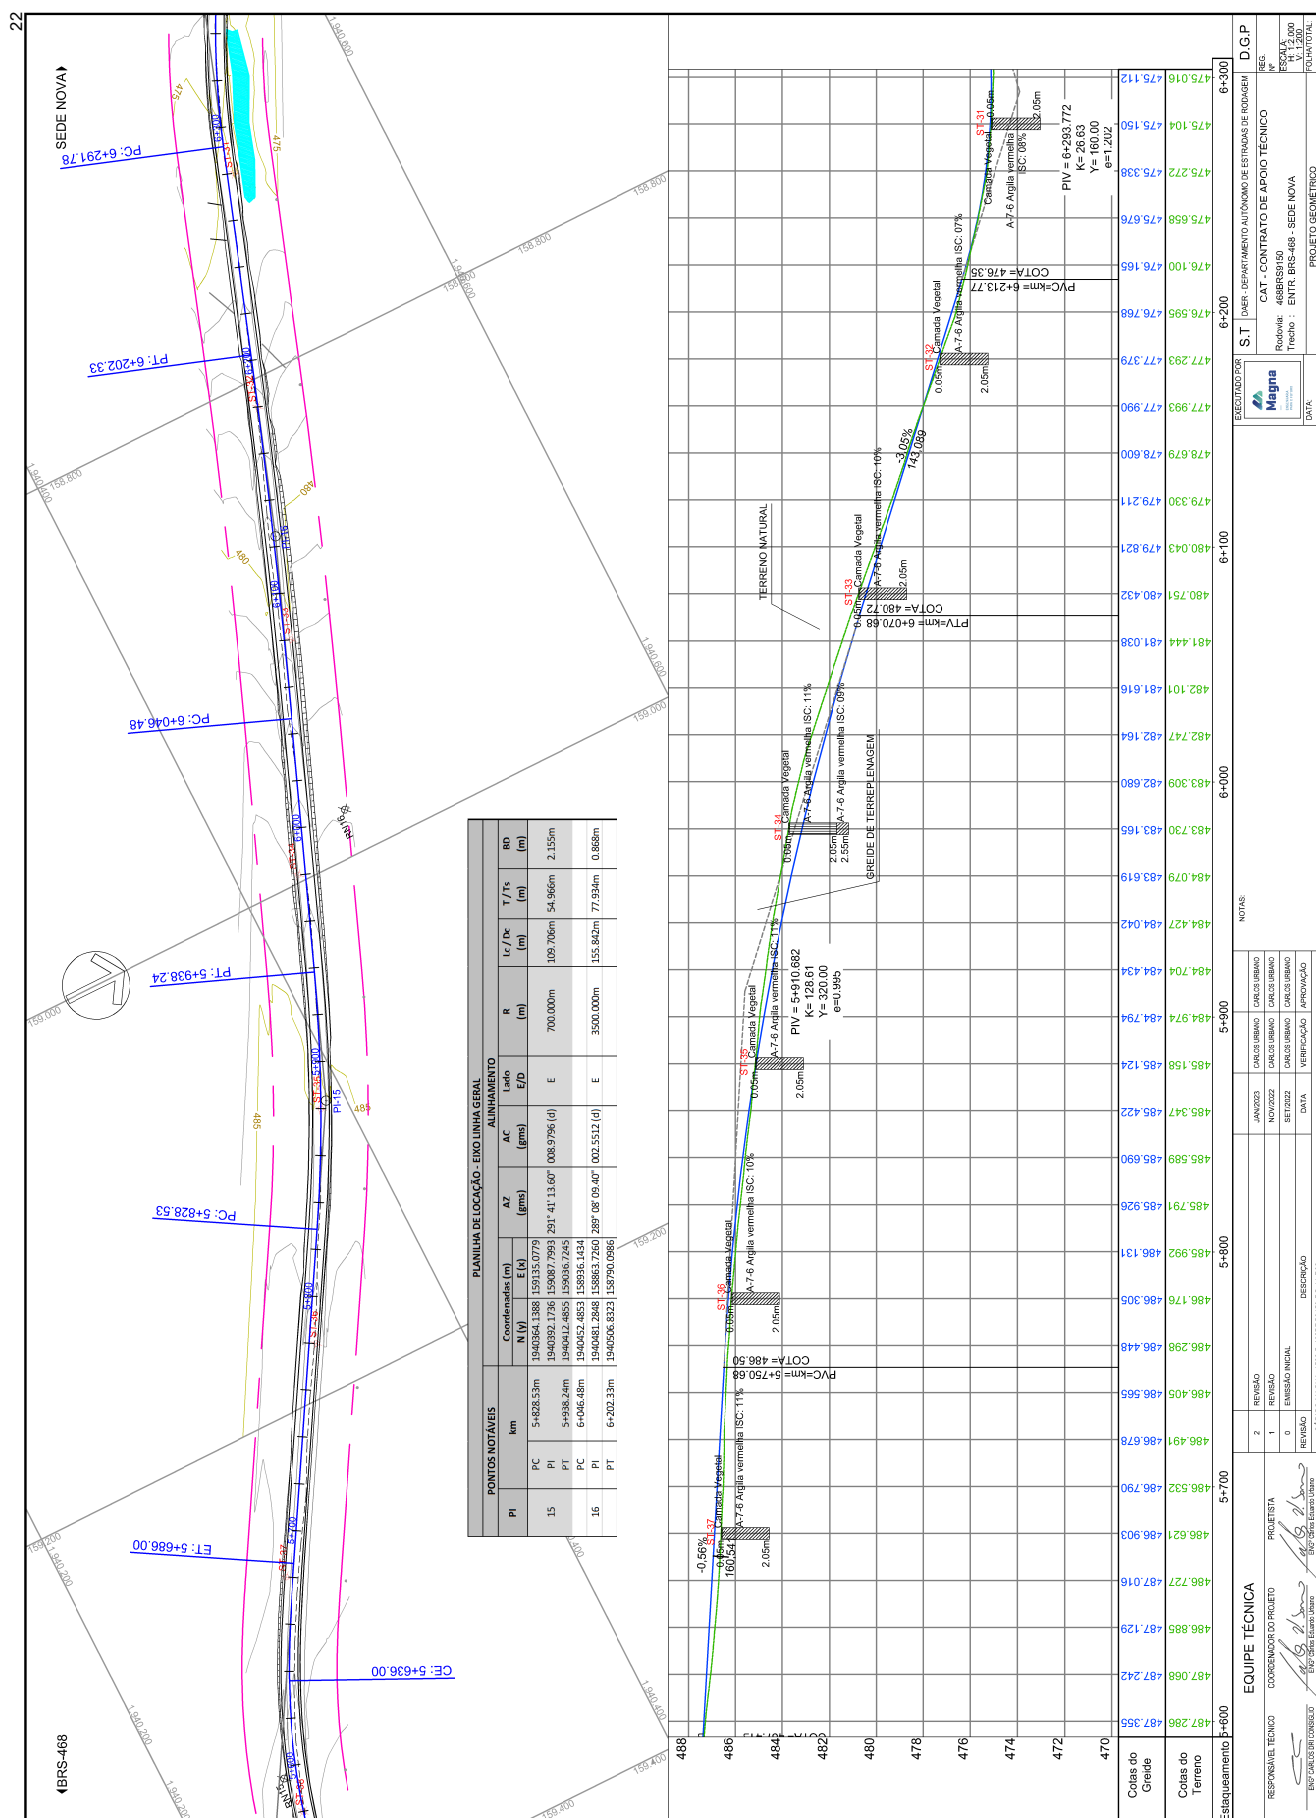

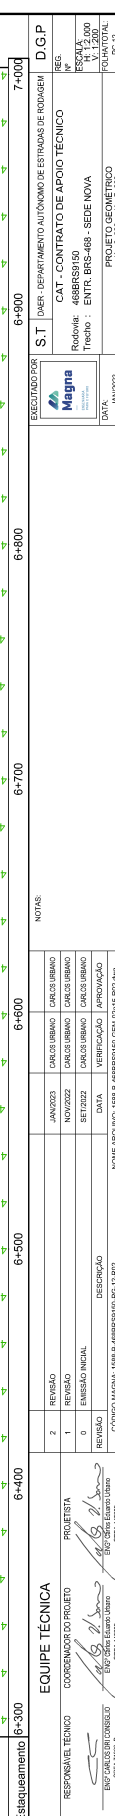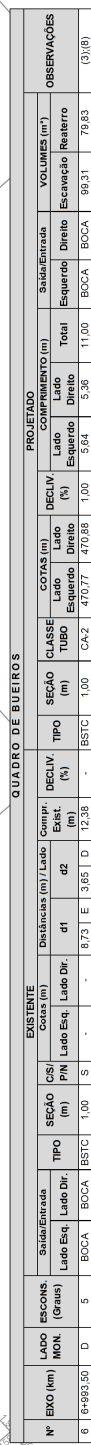

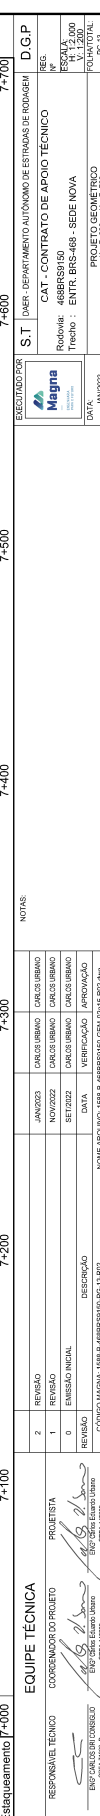







24043500140990

27



2 PROJETO DE TERRAPLENAGEM

1588-R-468BRS9150-MIN-PEX-01-06









CÁLCULO DE VOLUMES DE TERRAPLENAGEM - LINHA GERAL														
ESTACA	SEMI-DISTÂNCIA	ÁREA DE LIMPEZA (m²)	ÁREA DE ATERRO (CAMADA INTERIOR) (m²)	ÁREA DE ATERRO (CAMADA SUPERIOR) (m²)	VOLUME DE CORTE (m³)			VOLUME DE LIMPEZA (m³)	VOLUME DE ATERRO (CAMADA INFERIOR) (m³)	VOLUME DE ATERRO (CAMADA SUPERIOR) (m³)	COMPENSAÇÃO LATERAL (m³)	CORTE ACUMULADO (m³)	ATERRO ACUMULADO (m³)	LIMPEZA ACUMULADO (m³)
					1ª CATEGORIA	2ª CATEGORIA	3ª CATEGORIA							
00+104	3,93	-	-	-	21,67	-	-	21,67	-	-	-	21,67	-	-
00+106	8,93	0,16	2,76	0,31	1,86	-	-	1,86	-	3,76	-	3,76	-	3,86
00+108	10,00	0,31	2,76	0,34	7,00	-	-	7,00	-	6,80	-	6,80	-	6,90
00+140	10,00	0,91	0,35	1,28	1,80	-	-	1,80	-	25,60	-	25,60	-	16,25
00+160	10,00	0,89	0,39	0,99	7,80	-	-	7,80	-	19,80	-	19,80	-	41,25
00+180	10,00	1,04	0,39	0,83	13,00	-	-	13,00	-	38,60	-	38,60	-	82,86
00+200	10,00	0,83	0,65	0,35	27,20	-	-	27,20	-	30,60	-	30,60	-	120,26
00+220	10,00	1,11	1,36	1,53	29,00	-	-	29,00	-	50,00	-	50,00	-	159,06
00+240	10,00	1,39	1,45	1,03	6,60	-	-	6,60	-	42,00	-	42,00	-	209,06
00+260	10,00	0,71	0,33	0,60	16,00	-	-	16,00	-	29,00	-	29,00	-	251,06
00+280	10,00	1,35	0,80	1,45	22,80	-	-	22,80	-	22,80	-	22,80	-	292,26
00+300	10,00	1,53	1,14	1,14	4,60	-	-	4,60	-	45,80	-	45,80	-	349,86
00+320	10,00	0,76	0,23	1,23	5,00	-	-	5,00	-	20,60	-	20,60	-	395,66
00+340	10,00	0,58	0,25	1,03	6,80	-	-	6,80	-	14,80	-	14,80	-	422,46
00+360	10,00	0,69	0,34	0,76	7,00	-	-	7,00	-	19,20	-	19,20	-	447,86
00+380	10,00	0,87	0,35	0,63	3,80	-	-	3,80	-	32,60	-	32,60	-	479,86
00+400	10,00	0,81	0,19	0,63	3,80	-	-	3,80	-	32,60	-	32,60	-	514,86
00+420	10,00	0,92	0,21	0,63	3,80	-	-	3,80	-	32,60	-	32,60	-	548,66
00+440	10,00	0,73	-	1,58	-	-	-	-	-	31,00	-	31,00	-	580,66
00+460	10,00	0,87	0,01	1,23	0,20	-	-	0,20	-	24,60	-	24,60	-	605,26
00+480	10,00	0,96	0,14	1,01	2,80	-	-	2,80	-	20,20	-	20,20	-	629,46
00+500	10,00	0,97	0,09	0,95	1,80	-	-	1,80	-	19,00	-	19,00	-	648,46
00+520	10,00	1,01	0,36	0,54	7,20	-	-	7,20	-	10,80	-	10,80	-	669,26
00+540	10,00	0,97	0,20	0,52	4,00	-	-	4,00	-	39,60	-	39,60	-	708,86
00+560	10,00	0,92	0,18	0,72	3,60	-	-	3,60	-	10,40	-	10,40	-	729,26
00+580	10,00	1,01	0,31	0,54	6,20	-	-	6,20	-	37,80	-	37,80	-	767,06
00+600	10,00	1,10	1,01	0,80	20,20	-	-	20,20	-	38,60	-	38,60	-	805,66
00+620	10,00	1,11	0,46	0,55	9,20	-	-	9,20	-	6,00	-	6,00	-	811,66
00+640	10,00	1,11	0,32	0,80	6,40	-	-	6,40	-	11,00	-	11,00	-	822,66
00+660	10,00	1,34	0,97	0,74	13,40	-	-	13,40	-	14,80	-	14,80	-	837,46
00+680	10,00	1,48	1,19	0,83	4,00	-	-	4,00	-	10,00	-	10,00	-	847,46
00+700	10,00	1,50	2,14	0,37	42,80	-	-	42,80	-	5,40	-	5,40	-	852,86
00+720	10,00	1,55	1,94	0,21	38,80	-	-	38,80	-	61,00	-	61,00	-	913,86
00+740	10,00	1,44	1,48	0,34	29,60	-	-	29,60	-	59,80	-	59,80	-	973,66
00+760	10,00	1,15	0,67	0,42	13,40	-	-	13,40	-	51,80	-	51,80	-	1,025,46
00+780	10,00	1,17	0,30	1,19	6,00	-	-	6,00	-	46,40	-	46,40	-	1,071,46
00+800	10,00	0,89	0,05	1,81	1,00	-	-	1,00	-	36,20	-	36,20	-	1,107,66
00+820	10,00	-	-	-	-	-	-	-	-	41,20	-	41,20	-	1,148,86
00+840	10,00	0,83	0,07	1,54	1,40	-	-	1,40	-	35,60	-	35,60	-	1,184,46
00+860	10,00	0,91	-	1,92	-	-	-	-	-	32,20	-	32,20	-	1,216,66
00+880	10,00	0,89	-	2,06	-	-	-	-	-	34,80	-	34,80	-	1,251,46
00+900	10,00	0,80	-	1,61	-	-	-	-	-	36,00	-	36,00	-	1,287,46
00+920	10,00	1,02	0,01	1,79	0,20	-	-	0,20	-	32,20	-	32,20	-	1,319,66
00+940	10,00	0,92	0,05	1,09	1,00	-	-	1,00	-	35,80	-	35,80	-	1,355,46
00+960	10,00	0,98	0,35	0,55	7,00	-	-	7,00	-	21,80	-	21,80	-	1,377,26
00+980	10,00	1,05	1,03	0,38	20,60	-	-	20,60	-	1,00	-	1,00	-	1,398,26

EXECUTADO POR		S.T.		D.G.P.	
Magna		DAER - DEPARTAMENTO AUTÔNOMO DE ESTUDOS DE RODAGEM		S.T. N°	
DATA: MAR/2023		Rodovia: CAT - CONTRATO DE APOIO TÉCNICO		ESCALA: Sem Escala	
		Tronco: Entr. BRS-408 - Sede Nova		ESCALA: Sem Escala	
		Sistema Entr. BRS-408 - Sede Nova		ESCALA: Sem Escala	
		CÁLCULO DE VOLUMES		TERA03	

RESPONSÁVEL TÉCNICO	COORDENADOR DO PROJETO	PROJETISTA
ELABORADO POR: [Assinatura]	ELABORADO POR: [Assinatura]	ELABORADO POR: [Assinatura]
ELABORADO POR: [Assinatura]	ELABORADO POR: [Assinatura]	ELABORADO POR: [Assinatura]

361

CÁLCULO DE VOLUMES DE TERRAPLENAGEM - LINHA GERAL																		
ESTACA	SEMI-DISTÂNCIA	ÁREA DE LIMPEZA (SEÇÃO)	ÁREA DE CORTE (m²)	ÁREA DE ATERRO (CAMADA INTERIOR) (m²)	ÁREA DE ATERRO (CAMADA SUPERIOR) (m²)	VOLUME DE CORTE (m³)			VOLUME DE LIMPEZA (m³)	VOLUME DE ATERRO (CAMADA INTERIOR) (m³)	VOLUME DE ATERRO (CAMADA SUPERIOR) (m³)	COMPENSAÇÃO LATERAL (m)	CORTE ACUMULADO (m³)	ATERRO ACUMULADO (m³)	LIMPEZA ACUMULADO (m³)			
						1ª CATEGORIA	2ª CATEGORIA	3ª CATEGORIA										
02+000	10,00	1,03	-	4,60	5,69	-	-	-	46,00	92,08	113,72	-	2.230,74	5.375,55	-	3.493,86		
02+020	10,00	1,03	-	4,60	5,69	-	-	-	41,20	36,08	113,72	-	2.230,74	5.375,55	-	3.493,86		
02+040	10,00	1,45	-	3,62	5,69	-	-	-	49,60	77,48	113,72	-	2.230,74	5.375,55	-	3.493,86		
02+060	10,00	0,99	-	1,38	5,69	-	-	-	48,80	48,80	113,72	-	2.230,74	5.375,55	-	3.493,86		
02+080	10,00	0,92	0,22	-	1,38	-	-	4,40	38,20	-	14,00	4,40	2.230,74	5.375,55	-	3.493,86		
02+100	10,00	1,11	0,12	-	1,08	-	-	3,40	40,60	-	14,00	3,40	2.230,74	5.375,55	-	3.493,86		
02+120	10,00	1,06	0,16	-	1,11	-	-	7,00	38,20	-	14,00	7,00	2.230,74	5.375,55	-	3.493,86		
02+140	10,00	1,14	0,18	-	2,03	-	-	5,60	45,80	-	20,00	5,60	2.230,74	5.375,55	-	3.493,86		
02+160	10,00	0,92	-	-	3,50	-	-	-	41,20	-	40,00	-	2.230,74	5.375,55	-	3.493,86		
02+180	10,00	1,20	0,01	-	3,82	-	-	0,20	42,40	-	76,40	0,20	2.230,74	5.375,55	-	3.493,86		
02+200	10,00	0,83	-	0,15	4,04	-	-	-	40,60	-	80,80	-	2.230,74	5.375,55	-	3.493,86		
02+220	10,00	0,77	-	-	3,35	-	-	-	32,00	-	67,00	-	2.230,74	5.375,55	-	3.493,86		
02+240	10,00	1,03	0,11	-	2,53	-	-	2,20	36,00	-	50,60	2,20	2.230,74	5.375,55	-	3.493,86		
02+260	10,00	1,02	0,07	-	1,60	-	-	1,40	41,00	-	52,00	1,40	2.230,74	5.375,55	-	3.493,86		
02+280	10,00	1,08	0,15	-	1,93	-	-	3,00	42,00	-	3,00	3,00	2.230,74	5.375,55	-	3.493,86		
02+300	10,00	0,85	-	-	1,87	-	-	-	38,60	-	37,40	-	2.230,74	5.375,55	-	3.493,86		
02+320	10,00	1,04	-	1,72	-	-	-	-	37,80	-	66,40	-	2.230,74	5.375,55	-	3.493,86		
02+340	10,00	1,40	-	0,47	3,32	-	-	-	48,80	-	9,40	-	2.230,74	5.375,55	-	3.493,86		
02+360	10,00	1,74	-	1,77	0,86	-	-	-	62,80	-	35,40	-	2.230,74	5.375,55	-	3.493,86		
02+380	10,00	1,88	1,12	0,84	1,32	-	-	-	68,40	-	16,80	-	2.230,74	5.375,55	-	3.493,86		
02+400	10,00	1,45	0,56	-	1,38	-	-	13,20	68,40	-	11,20	13,20	2.230,74	5.375,55	-	3.493,86		
02+420	10,00	0,93	0,94	-	0,86	-	-	0,80	30,00	-	12,00	0,80	2.230,74	5.375,55	-	3.493,86		
02+440	10,00	0,92	0,16	-	1,15	-	-	3,20	36,20	-	23,00	3,20	2.230,74	5.375,55	-	3.493,86		
02+460	10,00	0,95	0,79	-	0,58	-	-	-	37,40	-	11,60	-	2.230,74	5.375,55	-	3.493,86		
02+480	10,00	1,27	2,56	-	0,24	-	-	51,20	44,40	-	4,80	4,80	2.230,74	5.375,55	-	3.493,86		
02+500	10,00	1,22	2,35	-	0,27	-	-	47,00	49,80	-	5,40	5,40	2.383,14	6.609,75	-	4.598,46		
02+520	10,00	1,01	0,56	-	1,23	-	-	11,20	44,60	-	24,60	11,20	2.400,34	6.634,35	-	4.643,06		
02+540	10,00	0,80	-	0,15	4,56	-	-	-	36,20	-	91,20	-	2.400,34	6.728,55	-	4.679,26		
02+560	10,00	2,00	4,49	-	5,69	-	-	89,80	-	-	113,72	-	2.490,14	6.914,75	-	4.735,26		
02+580	10,00	1,93	-	12,31	5,69	-	-	-	78,60	-	246,28	-	2.490,14	7.274,75	-	4.813,86		
02+600	10,00	2,04	-	17,26	5,69	-	-	-	79,40	-	345,28	-	2.490,14	7.733,75	-	4.893,26		
02+620	10,00	2,93	0,93	-	2,93	-	-	28,70	99,40	-	574,08	-	2.490,14	8.421,55	-	4.992,66		
02+640	10,00	1,53	-	11,39	5,69	-	-	-	89,20	-	277,88	-	2.490,14	8.763,15	-	5.081,86		
02+660	10,00	1,49	-	8,88	5,69	-	-	-	58,60	-	177,68	-	2.490,14	9.054,55	-	5.140,46		
02+680	10,00	1,28	-	5,70	5,69	-	-	-	53,60	-	114,08	-	2.490,14	9.282,35	-	5.194,06		
02+700	10,00	1,11	-	3,84	5,69	-	-	-	47,80	-	100,88	-	2.490,14	9.496,55	-	5.241,86		
02+720	10,00	1,06	0,15	-	1,08	-	-	7,00	40,60	-	113,72	7,00	2.490,14	9.687,55	-	5.283,86		
02+740	10,00	1,00	-	2,74	5,69	-	-	-	39,20	-	54,88	-	2.490,14	9.867,95	-	5.324,46		
02+760	10,00	0,99	-	3,05	5,69	-	-	-	40,20	-	58,88	-	2.490,14	10.042,75	-	5.364,26		
02+780	10,00	0,92	-	4,20	5,69	-	-	-	41,80	-	84,08	-	2.490,14	10.240,55	-	5.406,06		
02+800	10,00	1,30	-	3,87	5,69	-	-	-	40,40	-	77,48	-	2.490,14	10.431,75	-	5.446,46		
02+820	10,00	1,06	-	1,81	5,69	-	-	-	39,60	-	76,28	-	2.490,14	10.621,75	-	5.486,06		
02+840	10,00	1,03	-	4,89	5,69	-	-	-	41,80	-	97,88	-	2.490,14	10.833,35	-	5.527,86		
02+860	10,00	1,24	-	02+860	10,00	1,24	-	8,24	45,40	-	164,88	-	2.490,14	11.111,95	-	5.573,26		
02+880	10,00	1,44	-	11,60	5,69	-	-	-	53,60	-	237,08	-	2.490,14	11.457,75	-	5.626,86		
02+900	10,00	1,67	-	14,34	5,69	-	-	-	62,20	-	286,88	-	2.490,14	11.858,35	-	5.689,06		
02+920	10,00	1,79	-	15,82	5,69	-	-	-	69,20	-	316,48	-	2.490,14	12.288,55	-	5.758,26		
02+940	10,00	1,62	-	13,05	5,69	-	-	-	68,20	-	273,08	-	2.490,14	12.675,35	-	5.826,46		
02+960	10,00	1,47	-	10,70	5,69	-	-	-	61,80	-	241,08	-	2.490,14	13.003,15	-	5.885,26		

EQUIPE TÉCNICA		NOTAS		EXECUTADO POR		S.T.	D.G.P.	
		RESPONSÁVEL TÉCNICO		COORDENADOR DO PROJETO		PROJETO		REEL
4 REVISÃO 4		MAR/23		CARLOS IPIRANGA		CAT. - CONTRATO DE APOIO TÉCNICO		ESCALA:
3 REVISÃO 3		FEV/23		CARLOS IPIRANGA		Rodovia: BR-468 AM150		Sem Escala
2 REVISÃO 2		JAN/23		CARLOS IPIRANGA		Trecho: Entr. BR-468 - Sede Nova		02 - 14 TOTAL
1 REVISÃO 1		NOV/22		CARLOS IPIRANGA		Subtrecho: Entr. BR-468 - Sede Nova		03 - 14 TOTAL
0 EMISSÃO FINAL		SET/22		CARLOS IPIRANGA				04 - 14 TOTAL
REVISÃO		DATA		VERIFICAÇÃO APROVAÇÃO		DATA: 14/05/2023		CALCULO DE VOLUMES
PROJETO						Magna		TEBVAL
ENG. CARLOS DE IPIRANGA		Rua Santa Estefânia, 100						
51050-000, Ilhéus, BA								



24043500140990


CÁLCULO DE VOLUMES DE TERRAPLENAGEM - LINHA GERAL

ESTACA	SEMI-DISTÂNCIA	ÁREA DE LIMPEZA (m²)	ÁREA DE CORTE (m²)	ÁREA DE ATERRO (CAMADA INFERIOR) (m²)	ÁREA DE ATERRO (CAMADA SUPERIOR) (m²)	VOLUME DE CORTE (m³)			VOLUME DE LIMPEZA (m³)	VOLUME DE ATERRO (CAMADA INFERIOR) (m³)	VOLUME DE ATERRO (CAMADA SUPERIOR) (m³)	COMPENSAÇÃO LATERAL (m³)	CORTE ACUMULADO (m³)	ATERRO ACUMULADO (m³)	LIMPEZA ACUMULADA (m³)
						1ª CATEGORIA	2ª CATEGORIA	3ª CATEGORIA							
03+000	10,00	1,27	-	7,82	5,69	-	-	-	51,00	156,48	113,72	-	2,450,14	13,561,35	5,994,26
03+020	10,00	0,85	-	3,09	3,69	-	-	-	32,40	60,88	113,72	-	2,450,14	13,735,73	6,038,66
03+040	10,00	0,76	-	0,33	0,43	-	-	-	37,20	1,80	113,72	-	2,450,14	13,810,13	6,080,96
03+060	10,00	0,76	-	0,01	2,77	-	-	-	29,20	6,60	8,20	-	2,450,14	13,911,35	6,108,26
03+080	10,00	0,66	0,37	0,01	2,77	-	-	-	29,20	0,20	45,40	-	2,450,14	13,956,95	6,137,26
03+100	10,00	0,72	1,34	-	0,80	7,40	-	-	28,40	-	22,40	-	2,450,14	13,979,35	6,165,66
03+120	10,00	1,21	2,33	-	0,16	26,80	-	-	27,60	-	16,00	-	2,524,34	13,996,35	6,193,76
03+140	10,00	1,54	3,59	-	0,29	46,60	-	-	36,60	-	3,20	-	2,570,94	13,998,55	6,231,86
03+160	10,00	1,02	1,68	-	0,18	71,80	-	-	38,60	-	5,80	-	2,642,74	14,004,35	6,286,86
03+180	10,00	1,38	1,21	-	0,63	33,60	-	-	51,20	-	3,60	-	2,676,34	14,007,95	6,338,06
03+200	10,00	1,36	0,93	-	0,79	24,20	-	-	48,00	-	12,60	-	2,700,54	14,020,55	6,386,06
03+220	10,00	1,19	1,49	-	0,67	18,60	-	-	54,80	-	15,80	-	2,719,14	14,036,35	6,440,86
03+240	10,00	1,12	1,72	-	0,38	29,80	-	-	51,00	-	13,40	-	2,748,94	14,049,75	6,491,86
03+260	10,00	1,02	1,31	-	0,88	34,40	-	-	46,20	-	17,60	-	2,783,34	14,057,35	6,538,06
03+280	10,00	0,90	0,47	-	0,72	26,20	-	-	42,80	-	14,40	-	2,809,54	14,074,95	6,580,86
03+300	10,00	0,85	0,14	-	1,20	28,0	-	-	38,40	-	24,00	-	2,838,94	14,089,35	6,619,26
03+320	10,00	0,85	0,02	-	1,20	28,0	-	-	38,40	-	24,00	-	2,838,94	14,113,35	6,658,26
03+340	10,00	0,73	-	-	2,90	0,40	-	-	31,60	-	58,00	-	2,821,14	14,121,95	6,688,86
03+360	10,00	0,67	-	-	2,95	-	-	-	28,00	-	59,00	-	2,821,14	14,123,95	6,719,46
03+380	10,00	0,69	0,16	-	2,85	-	-	-	27,20	-	57,00	-	2,821,14	14,130,95	6,744,46
03+400	10,00	0,73	0,16	-	1,42	3,20	-	-	28,40	-	28,40	-	2,826,34	14,139,35	6,771,66
03+420	10,00	0,97	0,27	-	0,69	5,40	-	-	34,00	-	13,80	-	2,830,74	14,179,15	6,803,06
03+440	10,00	0,76	-	-	1,08	-	-	-	34,60	-	21,60	-	2,830,74	14,194,75	6,837,06
03+460	10,00	0,68	-	-	2,65	-	-	-	28,80	-	53,00	-	2,830,74	14,407,75	6,900,46
03+480	10,00	0,87	-	0,85	5,69	-	-	-	31,00	-	113,72	-	2,830,74	14,478,55	6,931,46
03+500	10,00	0,89	-	2,80	5,69	-	-	-	35,20	-	113,72	-	2,830,74	14,788,35	6,966,66
03+520	10,00	0,99	-	2,32	5,69	-	-	-	37,60	-	113,72	-	2,830,74	14,908,55	7,004,26
03+540	10,00	0,72	-	0,96	5,69	-	-	-	34,20	-	66,40	-	2,830,74	15,041,55	7,038,46
03+560	10,00	0,61	-	0,06	3,32	-	-	-	25,60	-	13,00	-	2,830,74	15,109,15	7,065,06
03+580	10,00	0,37	1,29	-	0,65	25,80	-	-	19,60	-	13,00	-	2,830,74	15,122,15	7,081,66
03+600	10,00	0,50	0,84	-	0,40	39,60	-	-	17,40	-	13,00	-	2,830,74	15,122,15	7,103,06
03+620	10,00	0,86	7,32	-	1,40	18,80	-	-	37,60	-	13,00	-	2,830,74	15,122,15	7,125,06
03+640	10,00	0,98	9,40	-	-	189,80	-	-	37,60	-	13,00	-	2,830,74	15,122,15	7,147,06
03+660	10,00	1,14	13,25	-	-	265,00	-	-	42,40	-	13,00	-	3,545,74	15,122,15	7,210,06
03+680	10,00	1,45	15,99	-	-	319,80	-	-	51,80	-	13,00	-	3,865,54	15,122,15	7,261,86
03+700	10,00	1,63	17,73	-	-	354,60	-	-	61,60	-	13,00	-	4,220,14	15,122,15	7,323,46
03+720	10,00	1,62	21,01	-	-	420,20	-	-	65,00	-	13,00	-	4,640,34	15,122,15	7,388,46
03+740	10,00	1,73	26,19	-	-	523,80	-	-	67,00	-	13,00	-	5,164,14	15,122,15	7,455,46
03+760	10,00	1,86	32,03	-	-	640,60	-	-	71,80	-	13,00	-	5,846,74	15,122,15	7,527,26
03+780	10,00	1,82	35,88	-	-	717,60	-	-	73,60	-	13,00	-	6,522,34	15,122,15	7,600,86
03+800	10,00	1,68	36,16	-	-	723,20	-	-	70,00	-	13,00	-	7,245,54	15,122,15	7,670,86
03+820	10,00	1,58	33,61	-	-	672,20	-	-	65,20	-	13,00	-	7,917,74	15,122,15	7,736,06
03+840	10,00	1,41	28,31	-	-	566,20	-	-	59,80	-	13,00	-	8,483,94	15,122,15	7,795,86
03+860	10,00	1,25	22,42	-	-	448,40	-	-	48,40	-	13,00	-	8,932,34	15,122,15	7,840,06
03+880	10,00	1,20	18,51	-	-	370,20	-	-	45,00	-	13,00	-	9,302,54	15,122,15	7,885,06
03+900	10,00	1,11	15,91	-	-	298,60	-	-	42,00	-	13,00	-	9,614,14	15,122,15	7,924,26
03+920	10,00	1,01	12,79	-	-	235,80	-	-	43,00	-	13,00	-	9,850,14	15,122,15	7,960,26
03+940	10,00	1,00	7,16	-	-	143,20	-	-	46,40	-	13,00	-	9,970,14	15,122,15	8,022,26
03+960	10,00	0,95	5,35	-	-	107,00	-	-	39,00	-	13,00	-	10,071,14	15,122,15	8,066,26

EQUIPE TÉCNICA		4		REVISÃO 4	MAN/23	NOTAS		EXECUTADO POR		S.T.	DEAR - DEPARTAMENTO AUTÔNOMO DE ESTIMADOS DE RODAGEM	D.G.P.	
RESPONSÁVEL TÉCNICO	COORDENADOR DO PROJETO	PROJETISTA	2	REVISÃO 02	JAN/23	CARLOS UIRANO	CARLOS UIRANO	CARLOS UIRANO	Magna	Rodovia: BRS-408 AM9150	CAT - CONTRATO DE APOIO TÉCNICO	D.G.P.	
ELABORADO POR	ELABORADO POR	ELABORADO POR	3	REVISÃO 03	FEB/23	CARLOS UIRANO	CARLOS UIRANO	CARLOS UIRANO		Trecho: Entr. BRS-408 - Sede Nova	ESCALA	ESCALA	
ELABORADO POR	ELABORADO POR	ELABORADO POR	1	REVISÃO 01	NOV/22	CARLOS UIRANO	CARLOS UIRANO	CARLOS UIRANO		Sistema Entr. BRS-408 - Sede Nova	ESCALA	ESCALA	
ELABORADO POR	ELABORADO POR	ELABORADO POR	0	REVISÃO INICIAL	BET/22	CARLOS UIRANO	CARLOS UIRANO	CARLOS UIRANO			POLÍTICO	POLÍTICO	
ELABORADO POR	ELABORADO POR	ELABORADO POR	0	REVISÃO	DATA	VERIFICAÇÃO	APROVAÇÃO				CALCULO DE VOLUMES	TERAB	
CÓDIGO MAJAL: 1588-D-TVA-AM8818180-TER-04-R04		CÓDIGO MAJAL: 1588-D-TVA-AM8818180-TER-04-R04		CÓDIGO MAJAL: 1588-D-TVA-AM8818180-TER-04-R04		CÓDIGO MAJAL: 1588-D-TVA-AM8818180-TER-04-R04		CÓDIGO MAJAL: 1588-D-TVA-AM8818180-TER-04-R04		CÓDIGO MAJAL: 1588-D-TVA-AM8818180-TER-04-R04		CÓDIGO MAJAL: 1588-D-TVA-AM8818180-TER-04-R04	

EQUIPE TÉCNICA		NOTAS		EXECUTADO POR		S.T.		DIAR - DEPARTAMENTO AUTÔNOMO DE ESTIMADOS DE RODAGEM		D.G.P.	
RESPONSÁVEL TÉCNICO	PROJETISTA	4	REVISÃO 4	MAR/23	CARLOS IRIBARRO					REG. Nº	ESCALA:
		3	REVISÃO 03	FEB/23	CARLOS IRIBARRO						1:50
		2	REVISÃO 02	JAN/23	CARLOS IRIBARRO						1:50
		1	REVISÃO 01	NOV/22	CARLOS IRIBARRO						1:50
		0	EMISSÃO INICIAL	SET/22	CARLOS IRIBARRO						1:50
		PRELIMINAR		DATA	REVISÃO	DESCRIÇÃO	OPORTUNIDADE				
 CARLOS IRIBARRO		CAT - CONTRATO DE APOIO TÉCNICO Rodovia: BRS-468 AM150 Trecho: Entr. BRS-468 - Sede Nova Subtrecho: Entr. BRS-468 - Sede Nova DATA: MARÇO/2023 CÁLCULO DE VOLUMES TBR/07									

[illegible]

 EQUIPE TÉCNICA		NOTAS										EXECUTADO POR		S.T.		DAER - DEPARTAMENTO AUTÔNOMO DE ESTRADAS DE RODAGEM		D.G.P.	
RESPONSÁVEL TÉCNICO		COORDENADOR DO PROJETO		PROJETISTA		4	REVISÃO 04	MAR/03	CARLOS URBANO	CARLOS URBANO	Magna		CAT - CONTRATO DE APOIO TÉCNICO		REG. Nº		ESCALA		
 Eng. Carlos URBANO		 Eng. Roberto de Aguiar M. Pereira		 Eng. Carlos URBANO		3	REVISÃO 03	FEB/03	CARLOS URBANO	CARLOS URBANO	Rodovia: BRS-468 AM9150 Trecho: Entr. BRS-468 - Sede Nova Sul-trecho Entr. BRS-468 - Sede Nova		DATA: MARÇO/2023 CÁLCULO DE VOLUMES		10x14x107x14 10x14x107x14		10x14x107x14 10x14x107x14		
						2	REVISÃO 02	JAN/03	CARLOS URBANO	CARLOS URBANO									
						1	REVISÃO 01	NOV/02	CARLOS URBANO	CARLOS URBANO									
						0	EMISSÃO INICIAL	SET/02	CARLOS URBANO	CARLOS URBANO									
PRECISO		PRECISO		PRECISO		DESCRIÇÃO		DATA		VERIFICAÇÃO		PROVAÇÃO							



24043500140990

CÁLCULO DE VOLUMES DE TERRAPLENAGEM - LINHA GERAL

ESTACA	SEMI-DISTÂNCIA	ÁREA DE LIMPEZA (SEÇÃO) (m²)	ÁREA DE CORTE (m²)	ÁREA DE ATERRO (CAMADA INFERIOR) (m²)	ÁREA DE ATERRO (CAMADA SUPERIOR) (m²)	VOLUME DE CORTE (m³)			VOLUME DE LIMPEZA (m³)	VOLUME DE ATERRO (CAMADA INTERIOR) (m³)	VOLUME DE ATERRO (CAMADA SUPERIOR) (m³)	COMPENSAÇÃO LATERAL (m³)	CORTE ACUMULADO (m³)	ATERRO ACUMULADO (m³)	LIMPEZA ACUMULADA (m³)
						1ª CATEGORIA	2ª CATEGORIA	3ª CATEGORIA							
07+000	10,00	0,94	-	0,70	5,65	-	-	-	38,20	14,00	113,00	-	13,905,94	22,432,35	12,522,46
07+020	10,00	0,97	-	1,45	5,69	-	-	-	38,20	29,08	113,72	-	13,905,94	22,575,15	12,500,66
07+040	10,00	0,72	-	0,37	5,35	-	-	-	33,80	7,40	107,00	-	13,905,94	22,689,55	12,594,46
07+060	10,00	0,74	-	-	3,74	-	-	-	29,20	-	74,80	-	13,905,94	22,784,35	12,623,66
07+080	10,00	0,62	0,57	-	0,44	11,40	-	-	27,20	-	8,80	8,80	13,917,34	22,773,15	12,609,86
07+100	10,00	0,76	5,98	-	116,60	116,60	-	-	27,60	-	-	-	14,036,94	22,773,15	12,678,46
07+120	10,00	0,76	5,98	-	116,60	116,60	-	-	27,60	-	-	-	14,036,94	22,773,15	12,678,46
07+140	10,00	0,85	13,14	-	252,90	252,90	-	-	34,60	-	-	-	14,469,74	22,773,15	12,745,46
07+160	10,00	1,24	16,59	-	331,80	331,80	-	-	41,80	-	-	-	14,830,54	22,773,15	12,787,16
07+180	10,00	1,48	20,34	-	406,80	406,80	-	-	54,40	-	-	-	15,237,34	22,773,15	12,841,16
07+200	10,00	1,62	23,39	-	467,80	467,80	-	-	62,00	-	-	-	15,706,14	22,773,15	12,903,66
07+220	10,00	1,56	22,74	-	454,80	454,80	-	-	63,60	-	-	-	16,159,94	22,773,15	12,927,16
07+240	10,00	1,58	21,58	-	431,60	431,60	-	-	62,80	-	-	-	16,591,54	22,773,15	13,030,06
07+260	10,00	1,54	20,14	-	402,80	402,80	-	-	62,40	-	-	-	16,994,34	22,773,15	13,092,46
07+280	10,00	1,34	16,91	-	338,20	338,20	-	-	57,60	2,40	2,40	2,40	17,332,54	22,775,55	13,150,06
07+300	10,00	1,06	14,72	-	294,40	294,40	-	-	48,00	-	-	-	17,626,94	22,775,55	13,198,06
07+320	10,00	1,03	11,77	-	235,40	235,40	-	-	41,80	-	-	-	18,021,54	22,775,55	13,277,46
07+340	10,00	0,85	7,96	-	159,20	159,20	-	-	37,60	-	-	-	18,087,74	22,775,55	13,310,16
07+360	10,00	0,79	4,36	-	87,20	87,20	-	-	32,80	-	-	-	18,108,74	22,775,55	13,340,06
07+380	10,00	0,70	0,32	-	0,70	6,40	-	-	29,80	-	14,00	6,40	18,115,14	22,789,55	13,361,66
07+400	10,00	0,38	-	0,10	3,22	-	-	-	21,60	10,20	107,00	-	18,115,14	22,855,95	13,386,46
07+420	10,00	0,86	-	0,51	5,35	-	-	-	24,80	-	107,00	-	18,115,14	23,174,75	13,429,86
07+440	10,00	1,31	-	4,39	5,69	-	-	-	43,40	87,88	113,72	-	18,115,14	23,174,75	13,429,86
07+460	10,00	1,21	-	5,03	5,69	-	-	-	50,40	100,68	113,72	-	18,115,14	23,389,15	13,480,26
07+480	10,00	1,10	-	5,77	5,69	-	-	-	46,20	115,48	113,72	-	18,115,14	23,608,35	13,526,46
07+500	10,00	1,47	-	9,39	5,69	-	-	-	51,40	187,88	113,72	-	18,115,14	23,919,95	13,577,86
07+520	10,00	1,35	-	9,30	5,69	-	-	-	56,00	186,08	113,72	-	18,115,14	24,219,75	13,633,86
07+540	10,00	1,32	-	8,40	5,69	-	-	-	49,00	188,08	113,72	-	18,115,14	24,501,55	13,682,86
07+560	10,00	0,85	-	6,16	5,69	-	-	-	44,00	187,88	113,72	-	18,115,14	24,769,15	13,729,86
07+580	10,00	0,83	-	6,39	5,69	-	-	-	35,60	175,88	113,72	-	18,115,14	25,004,75	13,752,86
07+600	10,00	0,78	-	5,99	5,69	-	-	-	32,20	107,88	113,72	-	18,115,14	25,236,35	13,793,06
07+620	10,00	0,71	-	4,71	5,69	-	-	-	29,80	94,28	113,72	-	18,115,14	25,434,35	13,821,86
07+640	10,00	0,69	-	3,39	5,69	-	-	-	28,00	67,88	113,72	-	18,115,14	25,615,95	13,849,86
07+660	10,00	0,65	-	3,17	5,69	-	-	-	26,80	63,48	113,72	-	18,115,14	25,793,15	13,876,66
07+680	10,00	0,65	-	2,77	5,69	-	-	-	26,00	55,48	113,72	-	18,115,14	25,962,35	13,902,66
07+700	10,00	0,73	-	2,11	5,69	-	-	-	27,60	42,28	113,72	-	18,115,14	26,118,35	13,930,26
07+720	10,00	0,74	-	1,48	5,69	-	-	-	29,40	29,68	113,72	-	18,115,14	26,261,75	13,959,66
07+740	10,00	0,58	-	1,07	5,69	-	-	-	26,40	21,48	113,72	-	18,115,14	26,396,95	13,986,06
07+760	10,00	0,62	-	0,62	5,47	-	-	-	24,00	12,40	109,40	-	18,115,14	26,518,75	14,010,06
07+780	10,00	0,55	-	0,25	4,60	-	-	-	23,40	5,00	92,00	-	18,115,14	26,615,75	14,033,46
07+800	10,00	0,57	-	0,17	3,29	-	-	-	22,40	3,40	65,80	-	18,115,14	26,684,95	14,055,86
07+820	10,00	0,65	0,08	-	1,73	1,60	-	-	24,40	-	34,60	1,60	18,116,74	26,719,55	14,080,26
07+840	10,00	0,41	0,24	-	0,72	4,80	-	-	21,20	-	14,40	4,80	18,121,54	26,733,95	14,101,46
07+860	10,00	0,71	1,21	-	0,35	24,20	-	-	24,20	-	5,00	5,00	18,145,74	26,738,95	14,123,86
07+880	10,00	0,86	1,47	-	0,16	29,40	-	-	31,40	-	3,20	3,20	18,175,14	26,742,15	14,153,26
07+900	10,00	0,90	0,54	-	0,44	10,80	-	-	35,20	-	8,80	8,80	18,185,94	26,750,95	14,190,46
07+920	10,00	0,82	0,40	-	1,01	8,00	-	-	34,40	-	20,20	8,00	18,193,94	26,771,15	14,224,86
07+940	10,00	0,73	0,14	-	0,78	2,80	-	-	31,00	-	15,60	2,80	18,196,74	26,786,75	14,255,86
07+960	10,00	0,85	0,47	-	0,49	9,40	-	-	31,60	-	9,80	9,40	18,206,14	26,796,55	14,287,46
07+980	10,00	0,86	0,87	-	0,56	17,40	-	-	34,60	-	11,20	11,20	18,233,54	26,807,75	14,322,06

EQUIPE TÉCNICA		4		REVISÃO 4	MAIO/23	CARLOS UIRANO	NOTAS	EXECUTADO POR	S.T.	DAER - DEPARTAMENTO AUTÔNOMO DE ESTUDOS DE ROSSAGEM	D.G.P.	
		3	REVISÃO 03	FEV/23	CARLOS UIRANO	REVISÃO Nº						
RESPONSÁVEL TÉCNICO	COORDENADOR DO PROJETO	PROJETISTA	1	REVISÃO 02	JAN/23	CARLOS UIRANO	CAT - CONTRATO DE APOIO TÉCNICO	Rodovia: BR-488 AM9150	Ressalva: Entr. BRS-488 - Sede Nova	Ressalva: Entr. BRS-488 - Sede Nova	ESCALA	
				REVISÃO 01	NOV/22	CARLOS UIRANO						POLIANTAL
				REVISÃO 00	BET/22	CARLOS UIRANO						
REVISÃO	REVISÃO	REVISÃO	REVISÃO	REVISÃO	REVISÃO	REVISÃO	REVISÃO	REVISÃO	REVISÃO	REVISÃO	REVISÃO	
EMPRESA RESPONSÁVEL		EMPRESA RESPONSÁVEL		EMPRESA RESPONSÁVEL		EMPRESA RESPONSÁVEL		EMPRESA RESPONSÁVEL		EMPRESA RESPONSÁVEL		
EMPRESA RESPONSÁVEL		EMPRESA RESPONSÁVEL		EMPRESA RESPONSÁVEL		EMPRESA RESPONSÁVEL		EMPRESA RESPONSÁVEL		EMPRESA RESPONSÁVEL		
EMPRESA RESPONSÁVEL		EMPRESA RESPONSÁVEL										



24043500140990

8

CÁLCULO DE VOLUMES DE TERRAPLENAGEM - LINHA GERAL																
ESTACA	SEMI-DISTÂNCIA	ÁREA DE LIMPEZA (m²)	ÁREA DE CORTE (m²)	ÁREA DE ATERRO (CAMADA INFERIOR) (m²)	ÁREA DE ATERRO (CAMADA SUPERIOR) (m²)	VOLUME DE CORTE (m³)			VOLUME DE LIMPEZA (m³)	VOLUME DE ATERRO (CAMADA INFERIOR) (m³)	VOLUME DE ATERRO (CAMADA SUPERIOR) (m³)	COMPENSAÇÃO LATERAL (m³)	CORTE ACUMULADO (m³)	ATERRO ACUMULADO (m³)	LIMPEZA ACUMULADA (m³)	
						1ª CATEGORIA	2ª CATEGORIA	3ª CATEGORIA								
08+000	10,00	0,81	1,28	-	-	25,60	-	-	33,80	-	7,20	-	18,249,14	26,814,95	14,355,86	
08+020	10,00	0,72	0,98	-	-	19,60	-	-	30,60	-	18,60	-	18,268,74	26,833,55	14,386,46	
08+040	10,00	0,84	1,12	0,08	-	2,40	-	-	31,20	1,60	41,00	-	18,271,14	26,876,15	14,417,66	
08+060	10,00	0,75	0,53	-	-	10,60	-	-	31,80	-	33,60	-	18,281,74	26,509,75	14,449,46	
08+080	10,00	0,62	0,08	-	-	0,96	1,60	-	1,60	-	19,20	-	18,283,34	26,528,95	14,476,86	
08+100	10,00	0,71	-	-	-	-	-	-	26,60	-	35,60	-	18,283,34	26,564,55	14,503,46	
08+120	10,00	0,69	-	-	-	-	-	-	28,00	-	35,60	-	18,283,34	27,000,15	14,531,46	
08+140	10,00	0,52	0,63	0,06	-	0,60	-	-	24,20	-	30,40	-	18,283,34	27,030,35	14,555,66	
08+160	10,00	0,36	0,33	-	-	0,60	-	-	21,60	1,00	27,00	-	18,283,34	27,061,15	14,577,26	
08+180	10,00	0,58	0,58	-	-	11,60	-	-	26,60	-	17,80	-	18,310,14	27,091,05	14,603,46	
08+200	10,00	0,68	0,58	-	-	8,00	-	-	26,60	-	11,40	-	18,310,14	27,113,35	14,628,66	
08+220	10,00	0,65	0,40	-	-	15,20	-	-	29,80	-	12,00	-	18,325,34	27,113,35	14,658,66	
08+240	10,00	0,84	0,76	-	-	23,80	-	-	32,80	-	10,20	-	18,349,14	27,115,55	14,721,06	
08+260	10,00	0,79	1,19	-	-	19,60	-	-	28,80	-	3,40	-	18,374,54	27,118,95	14,749,86	
08+280	10,00	0,65	1,27	-	-	25,40	-	-	28,80	-	9,80	-	18,389,54	27,138,75	14,775,26	
08+300	10,00	0,62	0,75	-	-	15,00	-	-	25,40	-	21,80	-	18,392,54	27,148,35	14,795,86	
08+320	10,00	0,41	0,17	-	-	3,40	-	-	20,60	-	16,20	-	18,392,54	27,170,15	14,811,26	
08+340	10,00	0,36	-	-	-	-	-	-	15,40	-	20,60	-	18,392,54	27,190,75	14,825,06	
08+360	10,00	0,33	-	-	-	-	-	-	13,80	-	16,20	-	18,393,34	27,206,95	14,838,06	
08+380	10,00	0,32	0,02	-	-	0,40	-	-	13,00	-	32,80	-	18,393,34	27,239,75	14,851,06	
08+400	10,00	0,33	-	-	-	-	-	-	14,00	-	43,60	-	18,393,34	27,283,35	14,865,06	
08+420	10,00	0,37	-	-	-	-	-	-	17,20	-	45,40	-	18,393,34	27,328,75	14,882,26	
08+440	10,00	0,49	-	-	-	-	-	-	18,00	-	45,80	-	18,393,34	27,378,15	14,899,86	
08+460	10,00	0,45	-	-	-	-	-	-	18,00	-	53,60	-	18,393,34	27,411,75	14,910,46	
08+480	10,00	0,46	-	-	-	-	-	-	19,40	-	64,40	-	18,393,34	27,516,95	14,941,26	
08+500	10,00	0,52	-	0,04	-	3,22	-	-	20,80	0,80	78,80	-	18,393,34	27,619,55	14,982,26	
08+520	10,00	0,52	-	0,19	-	3,94	-	-	21,00	3,80	88,60	-	18,393,34	27,711,35	15,003,66	
08+540	10,00	0,53	-	0,16	-	4,43	-	-	21,40	3,20	94,60	-	18,393,34	27,812,35	15,026,26	
08+560	10,00	0,59	-	0,32	-	4,73	-	-	22,60	6,40	92,40	-	18,393,34	27,907,15	15,048,86	
08+580	10,00	0,54	-	0,12	-	4,62	-	-	22,60	2,40	86,60	-	18,393,34	28,008,15	15,071,46	
08+600	10,00	0,58	-	0,32	-	4,73	-	-	22,60	6,40	86,60	-	18,393,34	28,098,35	15,094,86	
08+620	10,00	0,59	-	0,18	-	4,43	-	-	23,40	3,60	73,40	-	18,393,34	28,172,75	15,117,86	
08+640	10,00	0,57	-	0,05	-	3,67	-	-	23,00	1,00	55,20	-	18,393,34	28,228,15	15,138,46	
08+660	10,00	0,46	-	0,01	-	2,76	-	-	20,60	0,20	41,00	-	18,393,34	28,269,15	15,157,66	
08+680	10,00	0,50	-	-	-	2,05	-	-	19,20	-	22,60	-	18,393,34	28,291,75	15,176,86	
08+700	10,00	0,46	0,17	-	-	1,13	3,40	-	19,20	-	16,00	-	18,393,34	28,307,75	15,195,66	
08+720	10,00	0,48	0,53	-	-	0,80	-	-	18,80	-	17,80	-	18,393,34	28,327,15	15,214,46	
08+740	10,00	0,48	0,39	-	-	1,20	-	-	18,80	-	17,80	-	18,393,34	28,347,15	15,233,46	
08+760	10,00	0,49	0,21	-	-	0,44	44,20	-	21,60	-	8,80	-	18,431,34	28,372,75	15,258,46	
08+780	10,00	0,60	2,21	-	-	0,44	-	-	21,60	-	2,14	-	18,535,86	28,372,75	15,258,46	
08+800	8,91	0,61	3,06	-	-	0,12	54,51	-	21,56	-	2,14	-	18,535,86	28,372,75	15,258,46	
08+816	3,91	-	4,20	-	-	32,82	-	-	4,77	-	-	-	18,568,68	28,379,89	15,262,78	

EQUIPE TÉCNICA		4		REVISÃO 4	MAR/23	CARLOS UIRANO		NOTAS		EXECUTADO POR		S.T.		D.G.P.	
RESPONSÁVEL TÉCNICO	COORDENADOR DO PROJETO	PROJETISTA	3	REVISÃO 03	FEV/23	CARLOS UIRANO	CARLOS UIRANO			Magna		Rodovia: BRS-408 AMR150		TER-11	
ELABORADO POR	ELABORADO POR	ELABORADO POR	2	REVISÃO 02	JAN/23	CARLOS UIRANO	CARLOS UIRANO			Magna		Trecho: Entr. BRS-408 - Sede Nova		ESCALA	
ELABORADO POR	ELABORADO POR	ELABORADO POR	1	REVISÃO 01	NOV/22	CARLOS UIRANO	CARLOS UIRANO			Magna		Sistema Entr. BRS-408 - Sede Nova		POLIANTOAL	
ELABORADO POR	ELABORADO POR	ELABORADO POR	0	REVISÃO INICIAL	SET/22	CARLOS UIRANO	CARLOS UIRANO			Magna		Sistema Entr. BRS-408 - Sede Nova		TER-11	
ELABORADO POR	ELABORADO POR	ELABORADO POR	REVISÃO	REVISÃO	DATA	VERIFICAÇÃO	APROVAÇÃO			Magna		Sistema Entr. BRS-408 - Sede Nova		TER-11	
CÓDIGO MODAL: 1588-D-TVA-AMR150-150-TER-11-R04		DESCRIÇÃO		DATA		VERIFICAÇÃO				Magna		Sistema Entr. BRS-408 - Sede Nova		TER-11	
CÓDIGO MODAL: 1588-D-TVA-AMR150-150-TER-11-R04		DESCRIÇÃO		DATA		VERIFICAÇÃO				Magna		Sistema Entr. BRS-408 - Sede Nova		TER-11	
CÓDIGO MODAL: 1588-D-TVA-AMR150-150-TER-11-R04		DESCRIÇÃO		DATA		VERIFICAÇÃO				Magna					



RELAÇÃO DOS ATERROS - COMPENSADOS E CLASSIFICADOS												
ATERRO	LOCALIZAÇÃO (km ao km)	CENTRO GEOMÉTRICO	VOLUME TOTAL DE ATERRO (m³)	CAMADA SUPERIOR			CAMADA INFERIOR			BOTA-FORA		
				1ª CAT.	2ª CAT.	3ª CAT.	1ª CAT.	2ª CAT.	3ª CAT.	1ª CAT.	2ª CAT.	3ª CAT.
ATERROS DE LINHA GERAL:												
A1	0+160 ao 0+180	0+170	47									
A2	0+220 ao 0+580	0+400	319									
A3	0+620 ao 0+660	0+640	17									
A4	0+780 ao 0+960	0+870	377									
A5	1+040 ao 1+480	1+260	1.805									
A6	1+520 ao 1+560	1+540	102									
A7	1+820 ao 2+440	2+130	5.367									
A8	2+520 ao 3+100	2+810	9.440									
A9	3+300 ao 3+580	3+440	1.317									
A10	4+040 ao 4+220	4+130	362									
A11	4+260 ao 4+560	4+410	4.456									
A12	4+780 ao 5+020	4+900	1.232									
A13	5+440 ao 5+880	5+660	891									
A14	6+160 ao 6+360	6+260	358									
A15	6+450 ao 6+470	6+460	4									
A16	6+500 ao 7+060	6+780	2.213									
A17	7+380 ao 7+840	7+610	5.129									
A18	7+920 ao 7+960	7+940	33									
A19	8+040 ao 8+220	8+130	297									
A20	8+320 ao 8+740	8+530	1.494									
ATERROS DE COMPENSAÇÕES LATERAIS DE LINHA GERAL												
CL1	0+120 ao 0+400	0+260	203									
CL2	0+460 ao 0+800	0+630	135									
CL3	0+830 ao 0+850	0+840	2									
CL4	0+920 ao 1+060	0+990	43									
CL5	1+480 ao 1+660	1+570	53									
CL6	1+810 ao 1+830	1+820	9									
CL7	2+080 ao 2+140	2+110	27									
CL8	2+170 ao 2+190	2+180	0									
CL9	2+240 ao 2+280	2+260	9									
CL10	2+400 ao 2+520	2+460	65									
CL11	2+550 ao 2+570	2+560	117									
CL12	3+100 ao 3+340	3+220	150									
CL13	3+420 ao 3+440	3+430	11									
CL14	3+590 ao 3+610	3+600	17									
CL15	4+020 ao 4+040	4+030	6									
CL16	4+130 ao 4+150	4+140	1									
CL17	4+180 ao 4+260	4+220	23									
CL18	4+570 ao 4+590	4+580	8									
CL19	4+740 ao 4+780	4+760	22									
CL20	5+020 ao 5+120	5+070	45									
CL21	5+160 ao 5+300	5+230	30									
CL22	5+380 ao 5+580	5+480	99									
CL23	5+740 ao 5+780	5+760	2									
CL24	5+880 ao 5+920	5+900	21									
CL25	6+100 ao 6+160	6+130	28									

EXECUTADO POR		S.T.		DAER - DEPARTAMENTO AUTÔNOMO DE ESTRADAS DE RODAGEM		D.G.P.	
Magna		CAT - CONTRATO DE APOIO TÉCNICO		Rodoval: BRS-468 AM9150		ESCALA: Sem Escala	
DATA: MAR/2023		RELAÇÃO DOS ATERRIS COMPENSADOS E CLASSIFICADOS		Título: BRS-468 - Sede Nova		FOLHA TOTAL: 13	
MAR/23		FEV/23		JAN/23		NOV/22	
CARLOS UIRANO		CARLOS UIRANO		CARLOS UIRANO		CARLOS UIRANO	
REVISÃO 01		REVISÃO 02		REVISÃO 03		REVISÃO 04	
0		1		2		3	
EMISSÃO INICIAL		EMISSÃO 01		EMISSÃO 02		EMISSÃO 03	
DATA:		DATA:		DATA:		DATA:	
VERIFICAÇÃO		APROVAÇÃO		APROVAÇÃO		APROVAÇÃO	
NOME: ANDRÉ LUIZ DE M. SILVA		NOME: ANDRÉ LUIZ DE M. SILVA		NOME: ANDRÉ LUIZ DE M. SILVA		NOME: ANDRÉ LUIZ DE M. SILVA	

RESPONSÁVEL TÉCNICO: PROJETISTA:

ENG^o CARLOS DRI CONSIGLIO
CREA 71309-D

[Signature]
ENG^o Carlos Eduardo Urbino
CREA 14929

[Signature]
ENG^o Marcelo R. M. Pereira
CREA 87145-D



QUADRO DE DISTRIBUIÇÃO DE VOLUMES

NÚMERO	LOCALIZAÇÃO		TIPO	VOLUMES (m³)			NÚMERO	LOCALIZAÇÃO	ATERRO UTILIZAÇÃO	VOLUMES (m³)			DMT (K/m)	3a CAT	DMT (K/m)
	km ao km	km ao km		1a CAT	2a CAT	3a CAT				1a CAT	DMT N PAV(K/m)	2a CAT			
CL1	00+120,00	00+400,00	COMPENSAÇÃO LATERAL	155,95	0,00	0,00	CL1	00+120,00	00+400,00	COMPENSAÇÃO LATERAL	155,95	0,00	0,00	0,00	0,00
CL2	00+460,00	00+800,00	COMPENSAÇÃO LATERAL	103,60	0,00	0,00	CL2	00+460,00	00+800,00	COMPENSAÇÃO LATERAL	103,60	0,00	0,00	0,00	0,00
CL3	00+830,00	00+850,00	COMPENSAÇÃO LATERAL	1,40	0,00	0,00	CL3	00+830,00	00+850,00	COMPENSAÇÃO LATERAL	1,40	0,00	0,00	0,00	0,00
CL4	00+920,00	01+060,00	COMPENSAÇÃO LATERAL	33,20	0,00	0,00	CL4	00+920,00	01+060,00	COMPENSAÇÃO LATERAL	33,20	0,00	0,00	0,00	0,00
CL5	01+480,00	01+680,00	COMPENSAÇÃO LATERAL	40,60	0,00	0,00	CL5	01+480,00	01+680,00	COMPENSAÇÃO LATERAL	40,60	0,00	0,00	0,00	0,00
CL6	01+810,00	01+830,00	COMPENSAÇÃO LATERAL	6,60	0,00	0,00	CL6	01+810,00	01+830,00	COMPENSAÇÃO LATERAL	6,60	0,00	0,00	0,00	0,00
CL7	02+080,00	02+140,00	COMPENSAÇÃO LATERAL	20,40	0,00	0,00	CL7	02+080,00	02+140,00	COMPENSAÇÃO LATERAL	20,40	0,00	0,00	0,00	0,00
CL8	02+190,00	02+280,00	COMPENSAÇÃO LATERAL	0,20	0,00	0,00	CL8	02+190,00	02+280,00	COMPENSAÇÃO LATERAL	0,20	0,00	0,00	0,00	0,00
CL9	02+240,00	02+520,00	COMPENSAÇÃO LATERAL	6,60	0,00	0,00	CL9	02+240,00	02+520,00	COMPENSAÇÃO LATERAL	6,60	0,00	0,00	0,00	0,00
CL10	02+500,00	02+570,00	COMPENSAÇÃO LATERAL	50,20	0,00	0,00	CL10	02+500,00	02+570,00	COMPENSAÇÃO LATERAL	50,20	0,00	0,00	0,00	0,00
CL11	03+100,00	03+340,00	COMPENSAÇÃO LATERAL	89,80	0,00	0,00	CL11	03+100,00	03+340,00	COMPENSAÇÃO LATERAL	89,80	0,00	0,00	0,00	0,00
CL12	03+420,00	03+440,00	COMPENSAÇÃO LATERAL	115,60	0,00	0,00	CL12	03+420,00	03+440,00	COMPENSAÇÃO LATERAL	115,60	0,00	0,00	0,00	0,00
CL13	03+560,00	03+610,00	COMPENSAÇÃO LATERAL	8,60	0,00	0,00	CL13	03+560,00	03+610,00	COMPENSAÇÃO LATERAL	8,60	0,00	0,00	0,00	0,00
CL14	04+020,00	04+040,00	COMPENSAÇÃO LATERAL	13,00	0,00	0,00	CL14	04+020,00	04+040,00	COMPENSAÇÃO LATERAL	13,00	0,00	0,00	0,00	0,00
CL15	04+130,00	04+150,00	COMPENSAÇÃO LATERAL	4,60	0,00	0,00	CL15	04+130,00	04+150,00	COMPENSAÇÃO LATERAL	4,60	0,00	0,00	0,00	0,00
CL16	04+180,00	04+260,00	COMPENSAÇÃO LATERAL	0,80	0,00	0,00	CL16	04+180,00	04+260,00	COMPENSAÇÃO LATERAL	0,80	0,00	0,00	0,00	0,00
CL17	04+370,00	04+500,00	COMPENSAÇÃO LATERAL	17,40	0,00	0,00	CL17	04+370,00	04+500,00	COMPENSAÇÃO LATERAL	17,40	0,00	0,00	0,00	0,00
CL18	04+570,00	04+780,00	COMPENSAÇÃO LATERAL	6,40	0,00	0,00	CL18	04+570,00	04+780,00	COMPENSAÇÃO LATERAL	6,40	0,00	0,00	0,00	0,00
CL19	04+740,00	05+120,00	COMPENSAÇÃO LATERAL	16,80	0,00	0,00	CL19	04+740,00	05+120,00	COMPENSAÇÃO LATERAL	16,80	0,00	0,00	0,00	0,00
CL20	05+120,00	05+160,00	COMPENSAÇÃO LATERAL	34,60	0,00	0,00	CL20	05+120,00	05+160,00	COMPENSAÇÃO LATERAL	34,60	0,00	0,00	0,00	0,00
CL21	05+160,00	05+360,00	COMPENSAÇÃO LATERAL	23,00	0,00	0,00	CL21	05+160,00	05+360,00	COMPENSAÇÃO LATERAL	23,00	0,00	0,00	0,00	0,00
CL22	05+360,00	05+760,00	COMPENSAÇÃO LATERAL	75,60	0,00	0,00	CL22	05+360,00	05+760,00	COMPENSAÇÃO LATERAL	75,60	0,00	0,00	0,00	0,00
CL23	05+760,00	05+820,00	COMPENSAÇÃO LATERAL	1,60	0,00	0,00	CL23	05+760,00	05+820,00	COMPENSAÇÃO LATERAL	1,60	0,00	0,00	0,00	0,00
CL24	05+820,00	05+100,00	COMPENSAÇÃO LATERAL	15,60	0,00	0,00	CL24	05+820,00	05+100,00	COMPENSAÇÃO LATERAL	15,60	0,00	0,00	0,00	0,00
CL25	05+100,00	05+360,00	COMPENSAÇÃO LATERAL	21,20	0,00	0,00	CL25	05+100,00	05+360,00	COMPENSAÇÃO LATERAL	21,20	0,00	0,00	0,00	0,00
CL26	05+360,00	05+680,00	COMPENSAÇÃO LATERAL	71,00	0,00	0,00	CL26	05+360,00	05+680,00	COMPENSAÇÃO LATERAL	71,00	0,00	0,00	0,00	0,00
CL27	05+680,00	05+860,00	COMPENSAÇÃO LATERAL	34,60	0,00	0,00	CL27	05+680,00	05+860,00	COMPENSAÇÃO LATERAL	34,60	0,00	0,00	0,00	0,00
CL28	07+070,00	07+250,00	COMPENSAÇÃO LATERAL	8,60	0,00	0,00	CL28	07+070,00	07+250,00	COMPENSAÇÃO LATERAL	8,60	0,00	0,00	0,00	0,00
CL29	07+250,00	07+350,00	COMPENSAÇÃO LATERAL	2,40	0,00	0,00	CL29	07+250,00	07+350,00	COMPENSAÇÃO LATERAL	2,40	0,00	0,00	0,00	0,00
CL30	07+350,00	07+620,00	COMPENSAÇÃO LATERAL	6,40	0,00	0,00	CL30	07+350,00	07+620,00	COMPENSAÇÃO LATERAL	6,40	0,00	0,00	0,00	0,00
CL31	07+620,00	07+820,00	COMPENSAÇÃO LATERAL	95,20	0,00	0,00	CL31	07+620,00	07+820,00	COMPENSAÇÃO LATERAL	95,20	0,00	0,00	0,00	0,00
CL32	08+160,00	08+320,00	COMPENSAÇÃO LATERAL	65,60	0,00	0,00	CL32	08+160,00	08+320,00	COMPENSAÇÃO LATERAL	65,60	0,00	0,00	0,00	0,00
CL33	08+320,00	08+360,00	COMPENSAÇÃO LATERAL	0,40	0,00	0,00	CL33	08+320,00	08+360,00	COMPENSAÇÃO LATERAL	0,40	0,00	0,00	0,00	0,00
CL34	08+720,00	08+800,00	COMPENSAÇÃO LATERAL	36,14	0,00	0,00	CL34	08+720,00	08+800,00	COMPENSAÇÃO LATERAL	36,14	0,00	0,00	0,00	0,00
C1	00+104,30	00+140,00	CORTE	46,78	0,00	0,00	C1	00+104,30	00+140,00	CORTE	46,78	0,00	0,00	0,00	0,00
C2	00+140,00	00+210,00	CORTE	12,21	0,00	0,00	C2	00+140,00	00+210,00	CORTE	12,21	0,00	0,00	0,00	0,00
C3	00+210,00	00+260,00	CORTE	6,00	0,00	0,00	C3	00+210,00	00+260,00	CORTE	6,00	0,00	0,00	0,00	0,00
C4	00+260,00	00+310,00	CORTE	14,20	0,00	0,00	C4	00+260,00	00+310,00	CORTE	14,20	0,00	0,00	0,00	0,00
C5	00+310,00	00+360,00	CORTE	10,88	0,00	0,00	C5	00+310,00	00+360,00	CORTE	10,88	0,00	0,00	0,00	0,00
C6	00+360,00	00+410,00	CORTE	0,42	0,00	0,00	C6	00+360,00	00+410,00	CORTE	0,42	0,00	0,00	0,00	0,00
C7	00+410,00	00+460,00	CORTE	9,96	0,00	0,00	C7	00+410,00	00+460,00	CORTE	9,96	0,00	0,00	0,00	0,00
C8	00+460,00	00+510,00	CORTE	30,33	0,00	0,00	C8	00+460,00	00+510,00	CORTE	30,33	0,00	0,00	0,00	0,00
C9	00+510,00	00+560,00	CORTE	12,18	0,00	0,00	C9	00+510,00	00+560,00	CORTE	12,18	0,00	0,00	0,00	0,00
C10	00+560,00	00+610,00	CORTE	1,98	0,00	0,00	C10	00+560,00	00+610,00	CORTE	1,98	0,00	0,00	0,00	0,00
C11	00+610,00	00+660,00	CORTE	48,85	0,00	0,00	C11	00+610,00	00+660,00	CORTE	48,85	0,00	0,00	0,00	0,00
C12	00+660,00	00+710,00	CORTE	48,20	0,00	0,00	C12	00+660,00	00+710,00	CORTE	48,20	0,00	0,00	0,00	0,00
C13	00+710,00	00+760,00	CORTE	4,00	0,00	0,00	C13	00+710,00	00+760,00	CORTE	4,00	0,00	0,00	0,00	0,00
C14	00+760,00	00+810,00	CORTE	221,71	0,00	0,00	C14	00+760,00	00+810,00	CORTE	221,71	0,00	0,00	0,00	0,00
C15	00+810,00	00+860,00	CORTE	16,64	0,00	0,00	C15	00+810,00	00+860,00	CORTE	16,64	0,00	0,00	0,00	0,00
C16	00+860,00	00+910,00	CORTE	6,12	0,00	0,00	C16	00+860,00	00+910,00	CORTE	6,12	0,00	0,00	0,00	0,00
C17	00+910,00	00+960,00	CORTE	0,06	0,00	0,00	C17	00+910,00	00+960,00	CORTE	0,06	0,00	0,00	0,00	0,00
C18	00+960,00	01+010,00	CORTE	1,98	0,00	0,00	C18	00+960,00	01+010,00	CORTE	1,98	0,00	0,00	0,00	0,00
C19	01+010,00	01+060,00	CORTE	196,08	0,00	0,00	C19	01+010,00	01+060,00	CORTE	196,08	0,00	0,00	0,00	0,00
C20	01+060,00	01+110,00	CORTE	48,39	0,00	0,00	C20	01+060,00	01+110,00	CORTE	48,39	0,00	0,00	0,00	0,00
C21	01+110,00	01+160,00	CORTE	98,21	0,00	0,00	C21	01+110,00	01+160,00	CORTE	98,21	0,00	0,00	0,00	0,00
C22	01+160,00	01+210,00	CORTE	1,054,21	0,00	0,00	C22	01+160,00	01+210,00	CORTE	1,054,21	0,00	0,00	0,00	0,00
C23	01+210,00	01+260,00	CORTE	34,58	0,00	0,00	C23	01+210,00	01+260,00	CORTE	34,58	0,00	0,00	0,00	0,00
C24	01+260,00	01+310,00	CORTE	57,62	0,00	0,00	C24	01+260,00	01+310,00	CORTE	57,62	0,00	0,00	0,00	0,00
C25	01+310,00	01+360,00	CORTE	183,22	0,00	0,00	C25	01+310,00	01+360,00	CORTE	183,22	0,00	0,00	0,00	0,00
C26	01+360,00	01+410,00	CORTE	469,31	0,00	0,00	C26	01+360,00	01+410,00	CORTE	469,31	0,00	0,00	0,00	0,00

EXECUTADO POR		S.T. DAER - DEPARTAMENTO AUTÔNOMO DE ESTUDOS DE ROSSÁRIO		D.G.P.	
Magna		Magna		Magna	
DATA: MAR/2023		CAT - CONTRATO DE APOIO TÉCNICO		TER-16	
RODADA: BRS-468 AM/150		Título: Entr. BRS-468 - Sede Nova		Título: Entr. BRS-468 - Sede Nova	
SOLICITANTE: BRS-468 - Sede Nova		QUADRO DE DISTRIBUIÇÃO DE VOLUMES		QUADRO DE DISTRIBUIÇÃO DE VOLUMES	

EQUIPE TÉCNICA		REVISÃO 01		REVISÃO 02		REVISÃO 03		REVISÃO 04	
RESPONSÁVEL TÉCNICO		COORDENADOR DO PROJETO		PROJETISTA		REVISOR		REVISOR	
EQUIPE DE PROJETO		EQUIPE DE PROJETO		EQUIPE DE PROJETO		EQUIPE DE PROJETO		EQUIPE DE PROJETO	