





24190000279970

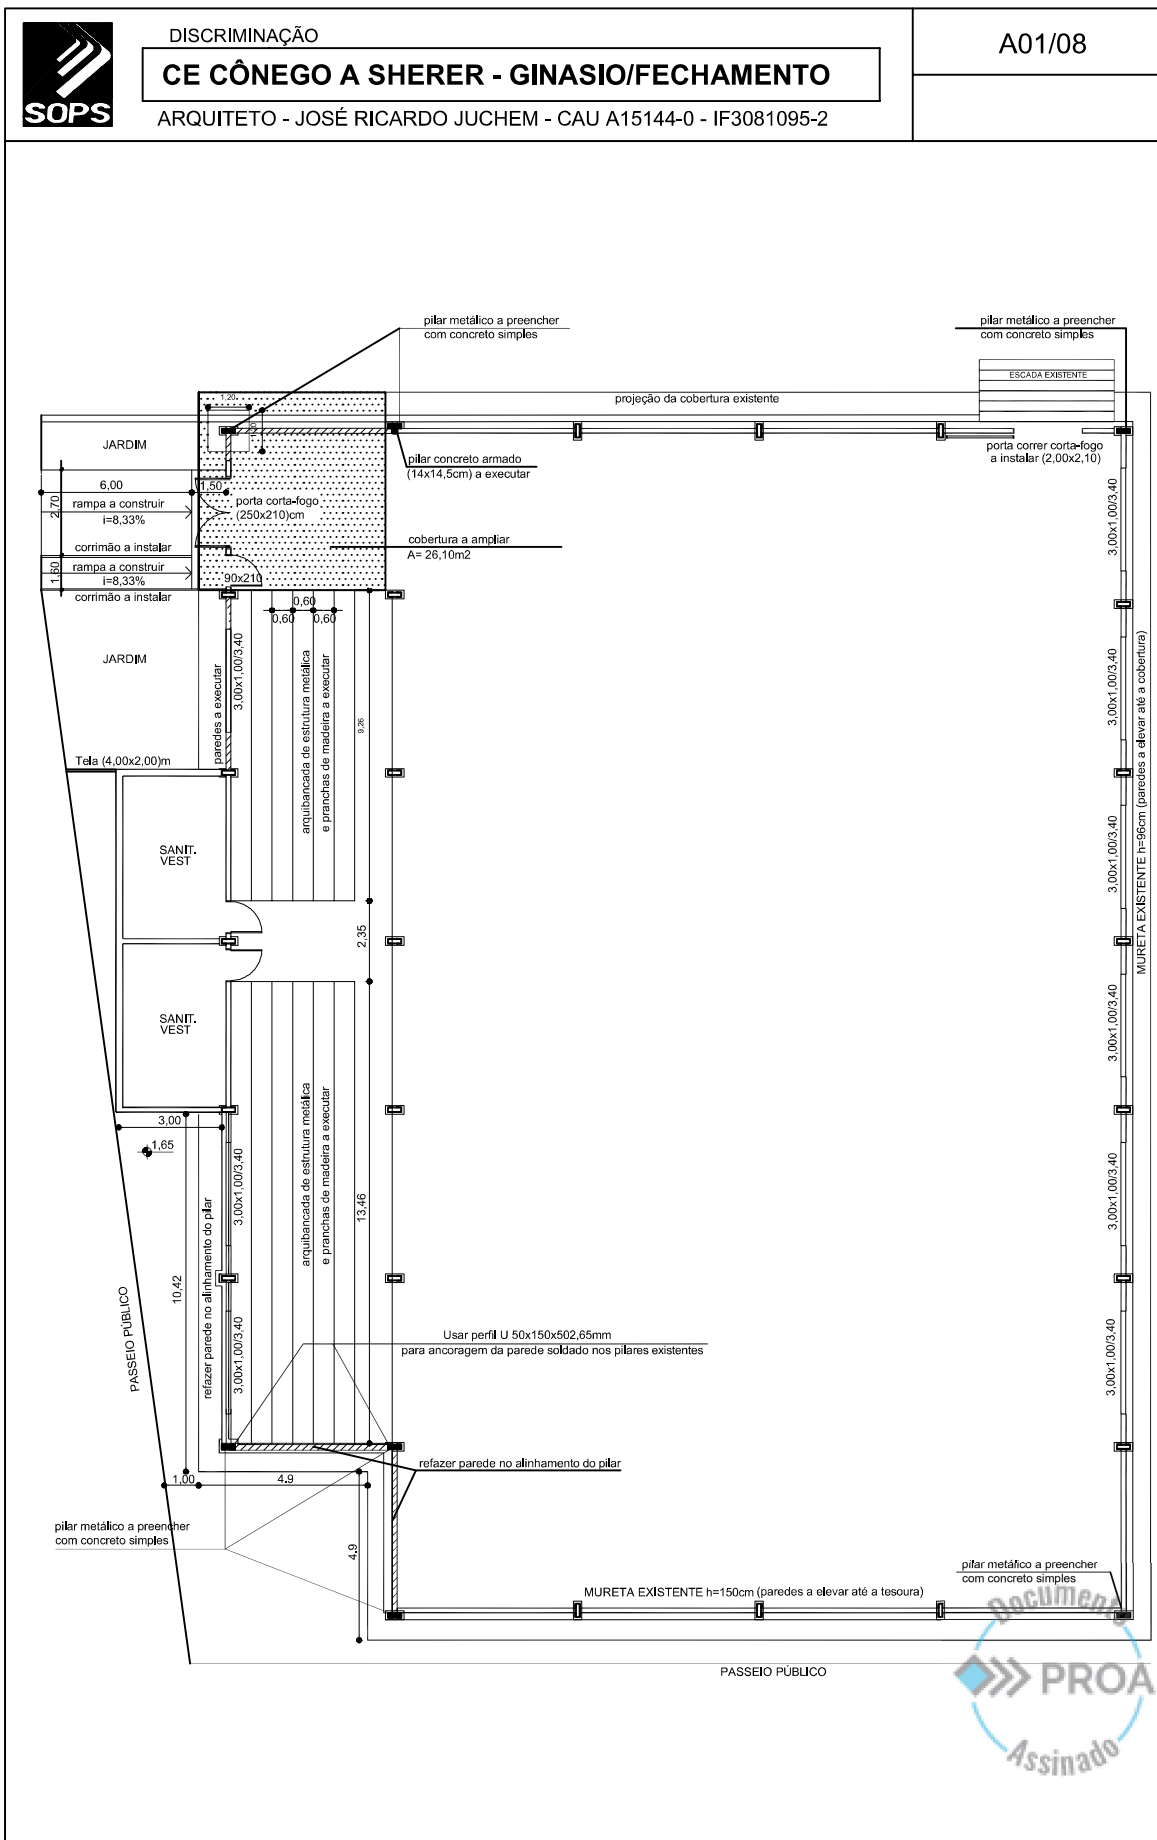

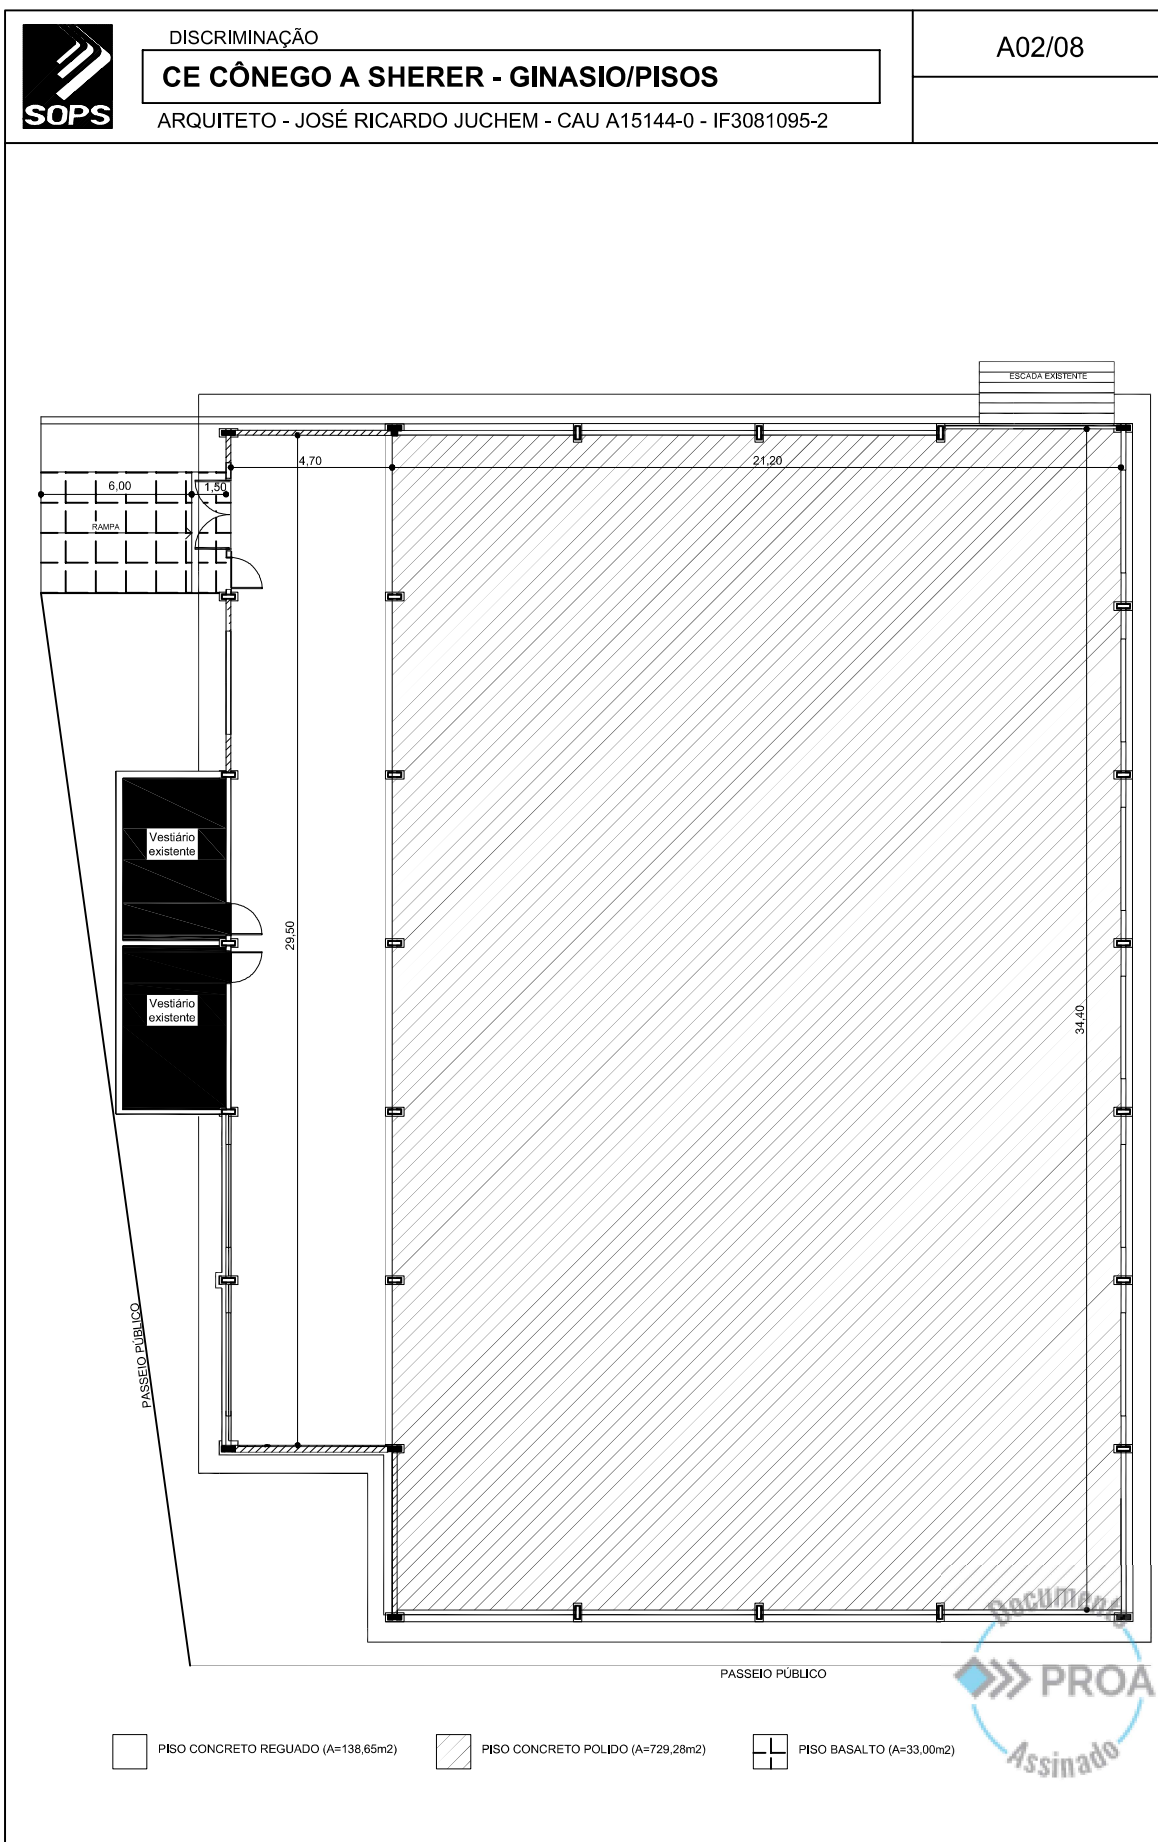




DISCRIMINAÇÃO


CE CÔNEGO A SHERER - GINASIO/RAMPA

ARQUITETO - JOSÉ RICARDO JUCHEM - CAU A15144-0 - IF3081095-2


A03/08

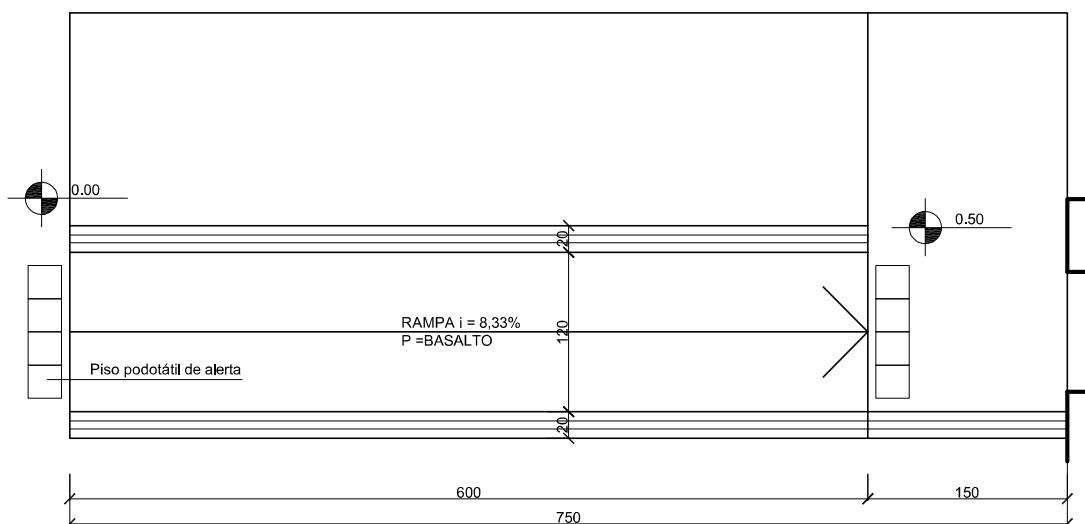

PLANTA BAIXA - ESCALA 1/50

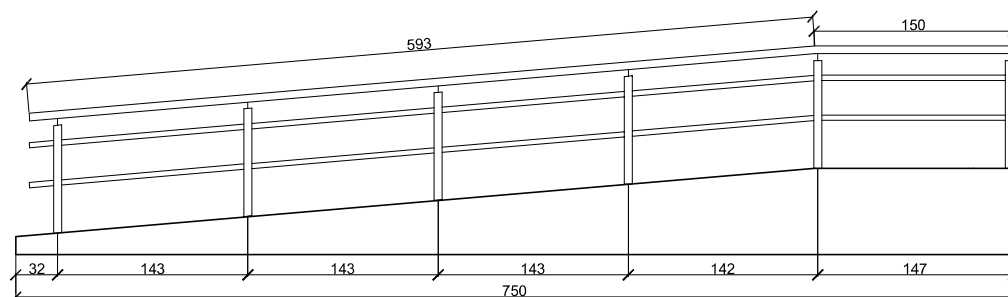

VISTA FRONTAL - ESCALA 1/50

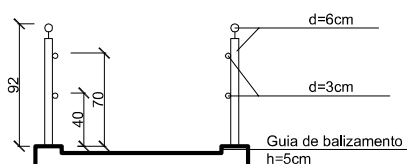

DETALHE - ESCALA 1/50






DISCRIMINAÇÃO


CE CÔNEGO A SHERER - GINÁSIO/DETALHES


ARQUITETO - JOSÉ RICARDO JUCHEM - CAU A15144-0 - IF3081095-2

A04/08

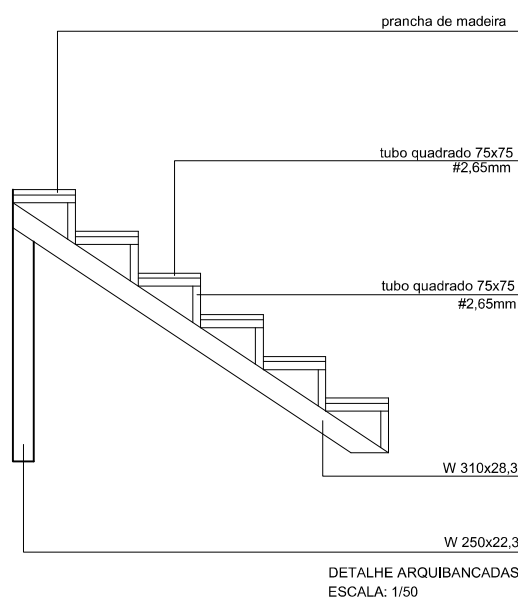

DETALHE CORRIMÃO NA ESCADA
ACESSO AO GINÁSIO 2 LADOS
TUBO GALVANIZADO

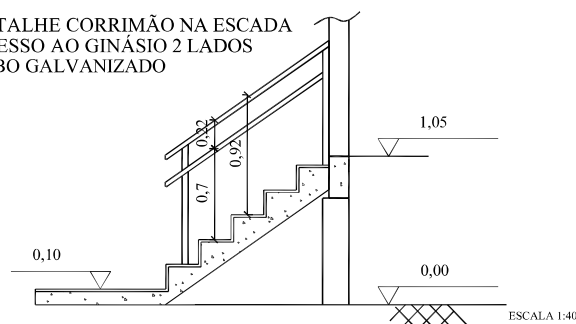

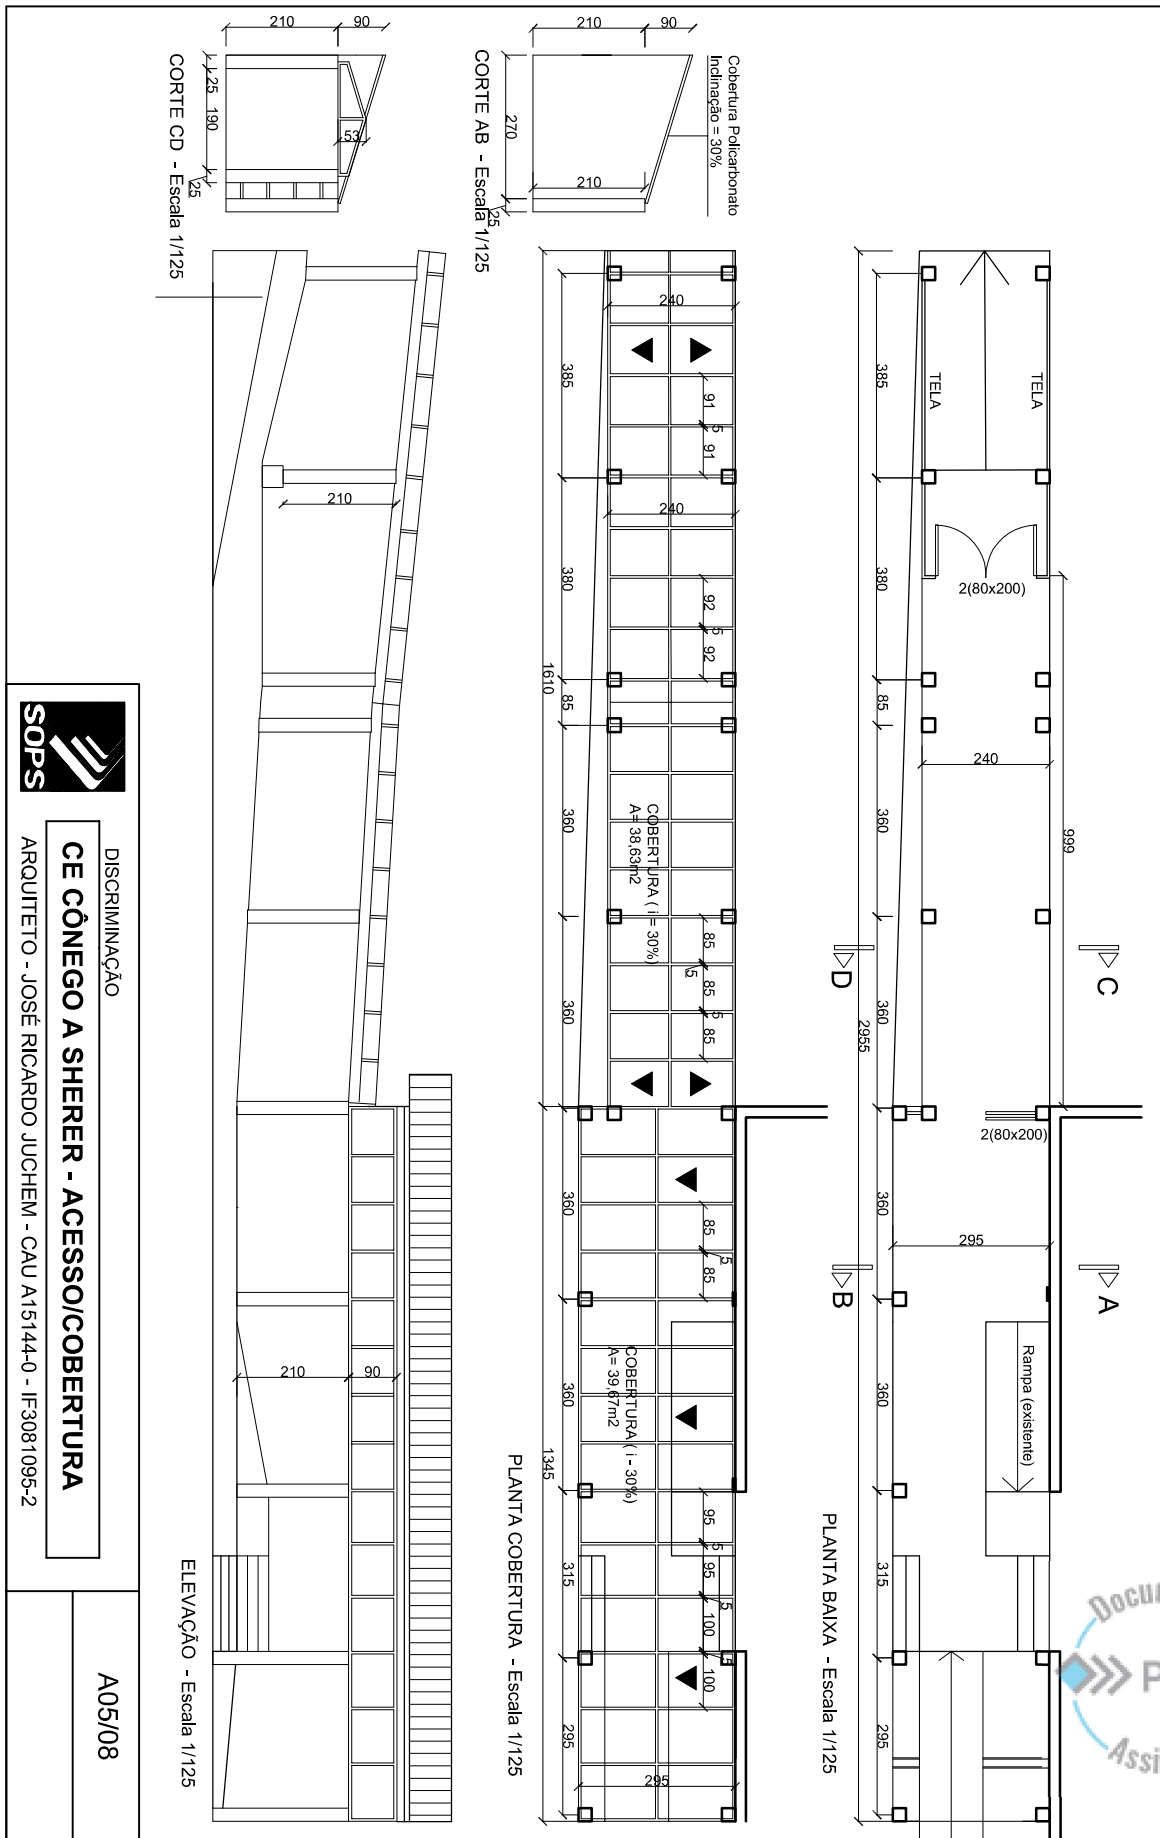

DISCRIMINAÇÃO
CE CÔNEGO A SHERER - ACESSO/COBERTURA
ARQUITETO - JOSÉ RICARDO JUCHEM - CAU A15144-0 - IF3081095-2

A05/08



