



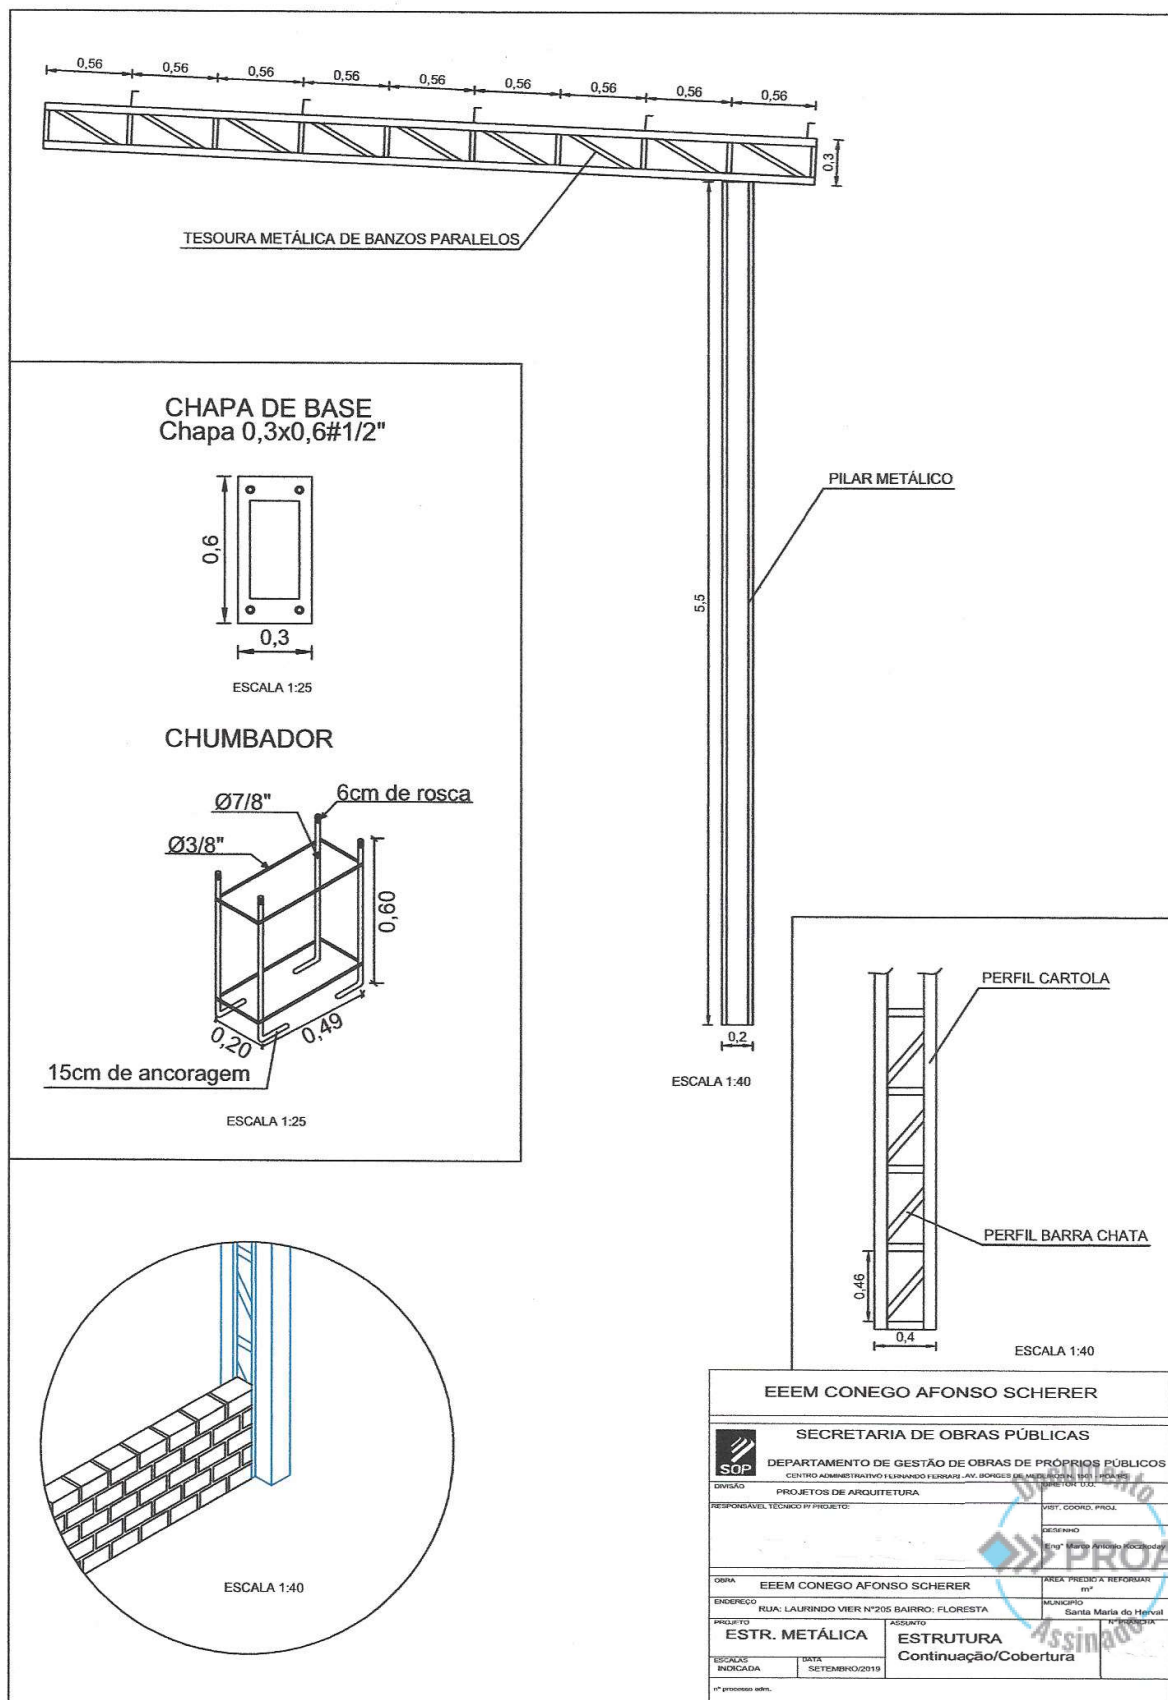

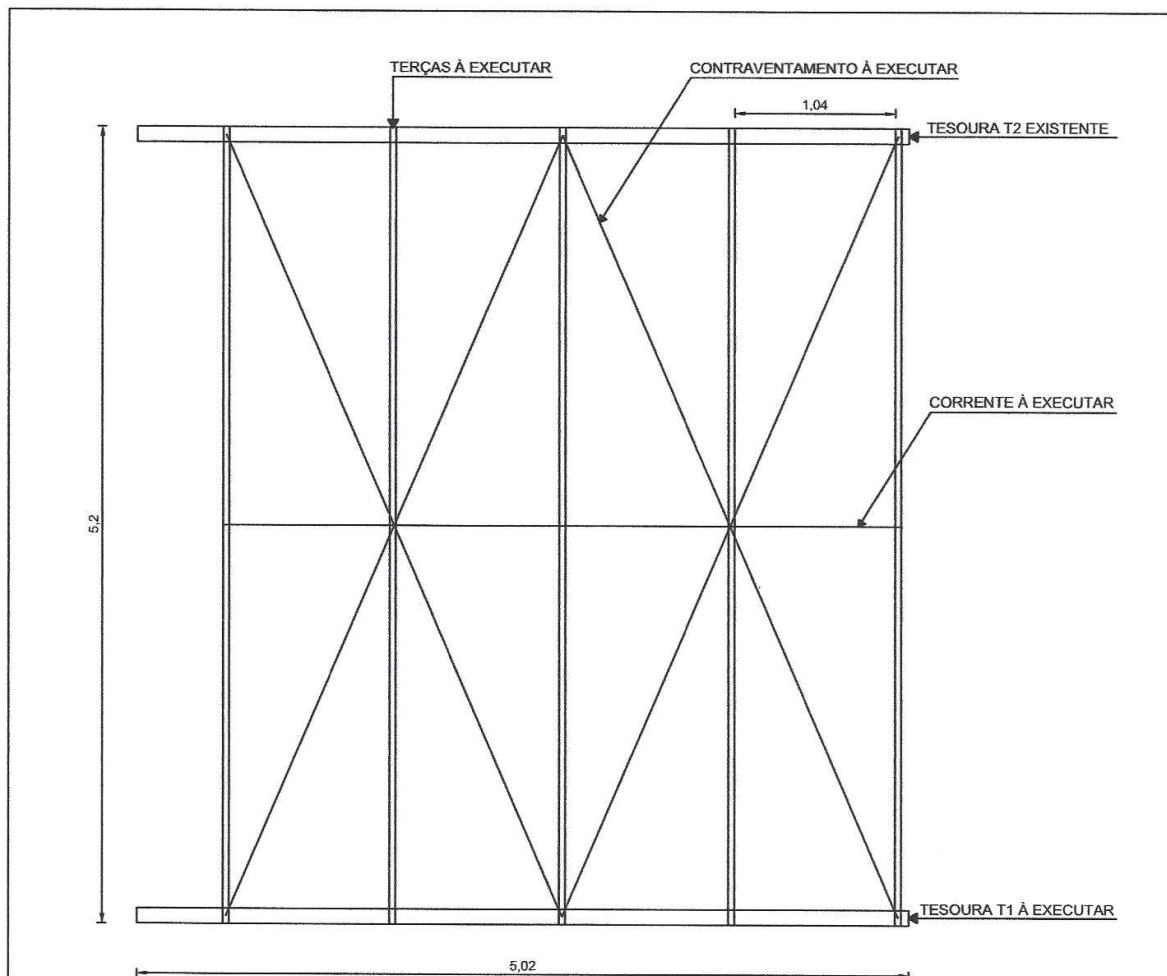

PILAR	GRUPO DE BARRAS	PERFIL	ESPECIFICAÇÕES
	BANZO EXTERNO	L 30X80X140X80X30#2,65mm	PERFIL CARTOLA EM CHAPA DOBRADA
	BANZO INTERNO	L 30X80X140X80X30#2,65mm	PERFIL CARTOLA EM CHAPA DOBRADA
	TRELIÇAMENTO	Ø 50#5mm	PERFIL BARRA CHATA


TESOURA	GRUPO DE BARRAS	PERFIL	ESPECIFICAÇÕES
	BANZO SUPERIOR	U 50X100X50#3,00mm	PERFIL U EM CHAPA DOBRADA
	BANZO INFERIOR	U 50X100X50#3,00mm	PERFIL U EM CHAPA DOBRADA
	TRELIÇAMENTO	U 30X92X30#2,65mm	PERFIL U EM CHAPA DOBRADA

OUTROS PERFIS UTILIZADOS	
PEÇA	PERFIL
CONTRAVENTOS	Ø 3/8"
CORRENTES	< 7/8"X7/8"#1/8"
TERÇAS	U 40X100X40#2,65mm
PERFIL P/ SUPORTE TERÇAS	L 40X90 Comp=75 #3,00mm
EL. FIX. DAS TELHAS	P.B 12X2.3/8
TELHAS	Aluzinc trapezoidal 0,5mm
CHAPA DE BASE	30X60mm#3/8"


EEEM CONEGO AFONSO SCHERER	
SECRETARIA DE OBRAS PÚBLICAS	
DEPARTAMENTO DE GESTÃO DE OBRAS DE PRÓPRIOS PÚBLICOS	
CIVIL DO ADMINISTRATIVO FERNANDO FERNANDES - AN. DESENVOLVIMENTO DE OBRAS DE INFRA-ESTRUTURA	
DESENHO	PROJETO DE ARQUITETURA
RESPONSÁVEL TÉCNICO P/ PROJETO	PROJETO DE ARQUITETURA
OPERA	EEEM CONEGO AFONSO SCHERER
ENDEREÇO	RUA: LAURINDO VIER N°205 BAIRRO: FLORESTA
MUNICÍPIO	Santa Maria do Herval
PROJETO	ESTR. METÁLICA
ASSUNTO	ESTRUTURA
ESCALAS	1:40
DATA	SETEMBRO/2019
Assinado	




DETALHE DA FUNDAÇÃO

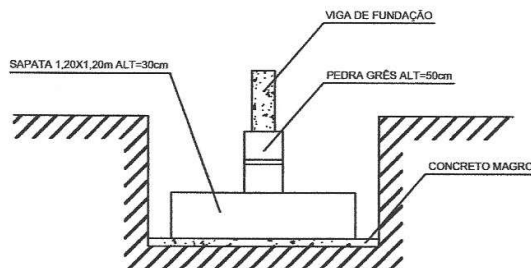




DETALHAMENTO PILAR P2

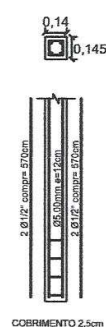


DETALHAMENTO PILAR P1

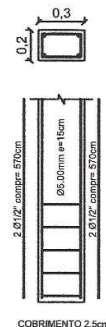

PILARETES (30X60cm)

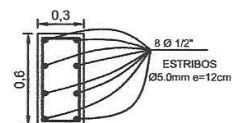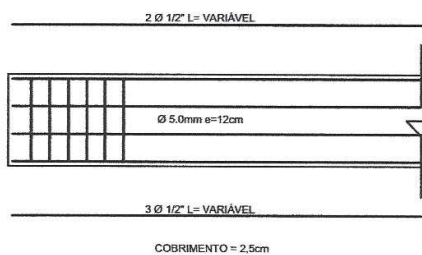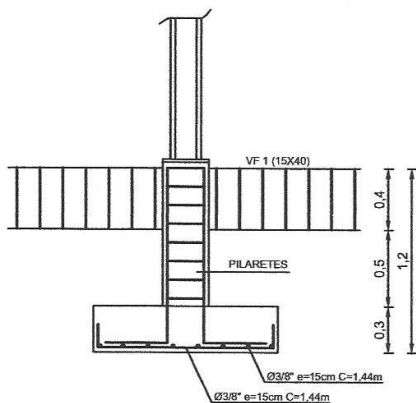

VF (15X40cm)

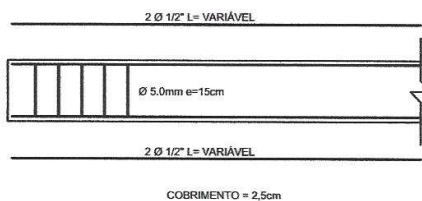

VIGA DE AMARRAÇÃO (15X30cm)



EEEM CONEGO AFONSO SCHERER			
SECRETARIA DE OBRAS PÚBLICAS			
DEPARTAMENTO DE GESTÃO DE OBRAS DE PRÓPRIOS PÚBLICOS			
DIVISÃO: PROJETOS DE ARQUITETURA		DATA: 14/09/2019	
RESPONSÁVEL TÉCNICO DO PROJETO:		VIST. COORD. PROJ.:	
DESENHO:		VIST. COORD. PROJ.:	
OBRAS: EEEM CONEGO AFONSO SCHERER		ÁREA PROPOSTA REFORMAR: m²	
ENDEREÇO: RUA: LAURINDO VIER N°205 BAIRRO: FLORESTA		MUNICÍPIO: Santa Maria do Herval	
PROJETO: FUNDAÇÕES/PIELES CONCR		ASSUNTO: ESTRUTURA	
ESCALAS: 1:40		DATA: SETEMBRO/2019	
Assinado			