ANEXO - PLANTA BAIXA DA ESEDI

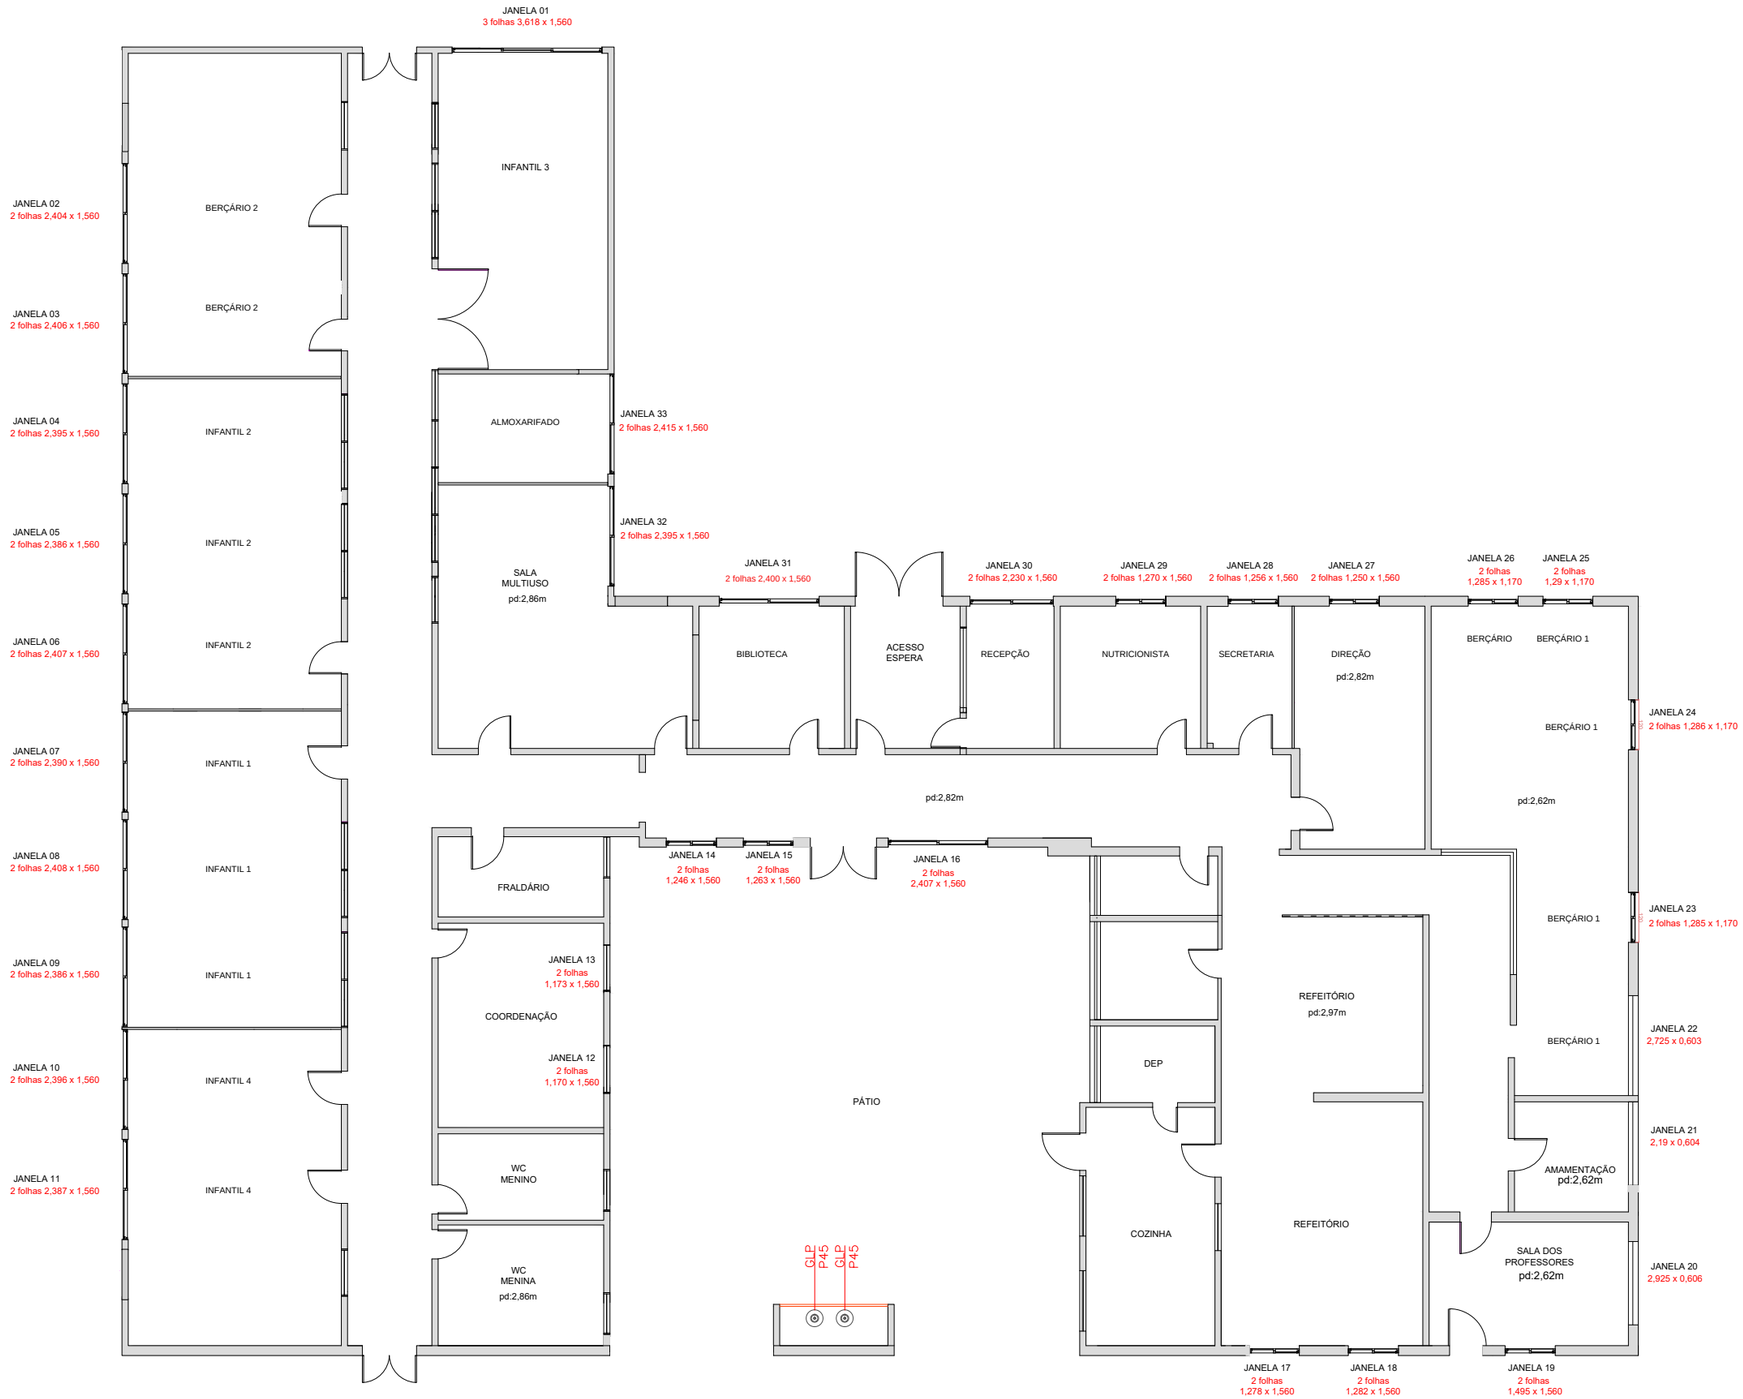

Largura e altura das esquadrias externas em cm.