



24220000018862




ESTADO DO RIO GRANDE DO SUL
SECRETARIA DE OBRAS PÚBLICAS
DEPARTAMENTO DE PROJETOS EM PRÉDIOS DA EDUCAÇÃO


ANEXO V

PLANTAS DE LOCAÇÃO DOS FUROS DE SONDAGEM **LOTE 2**


CAFF - Centro Administrativo Fernando Ferrari - Av. Borges de Medeiros, nº 1501 - 3º andar - Ala Sul - Bairro Praia de Belas - Porto Alegre/RS

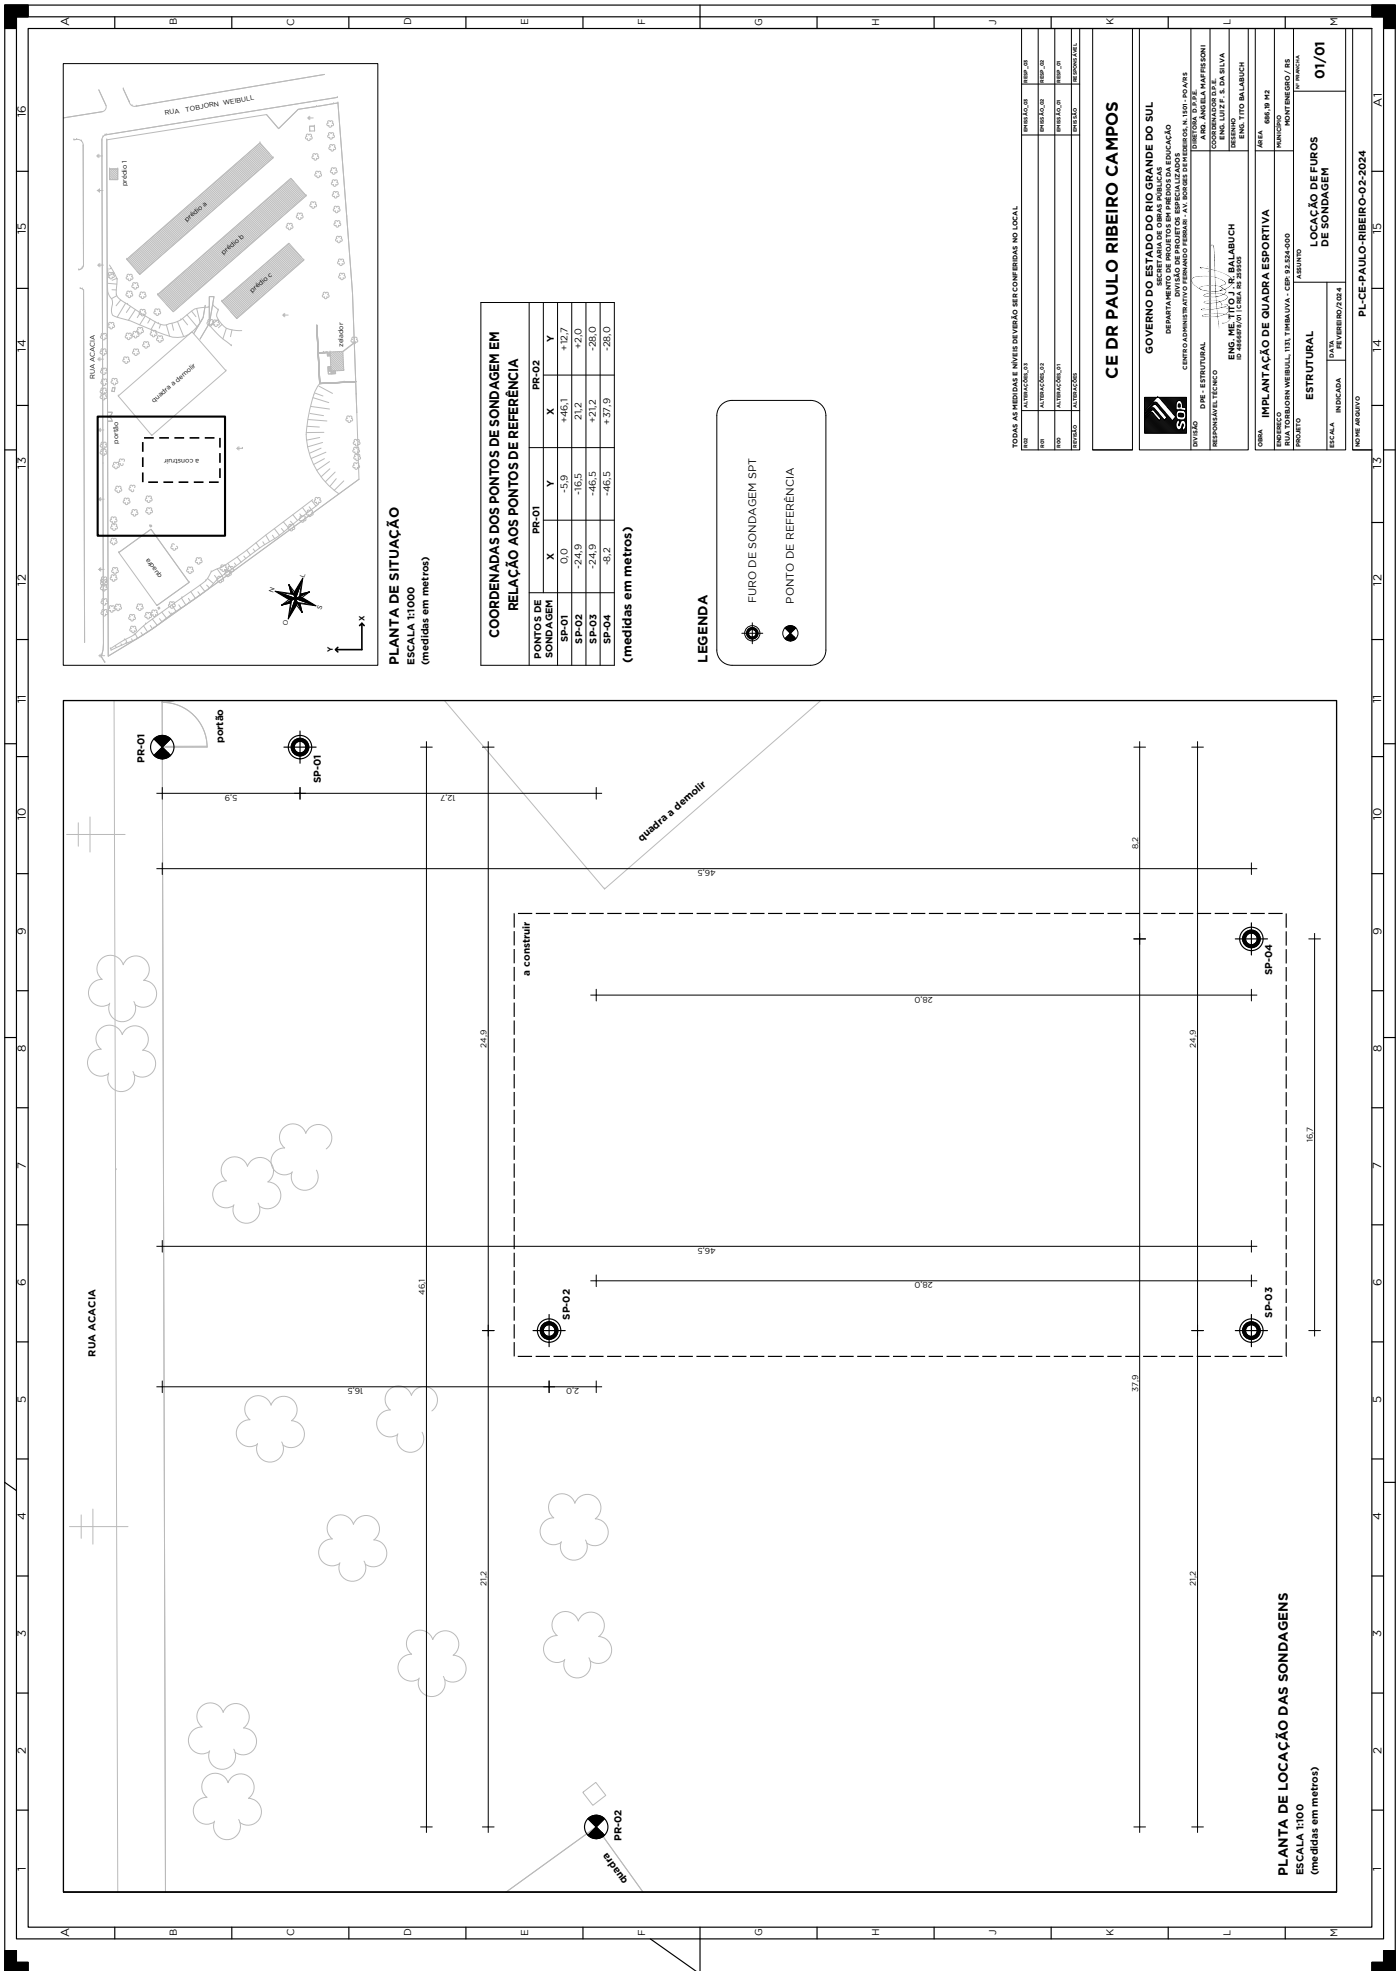



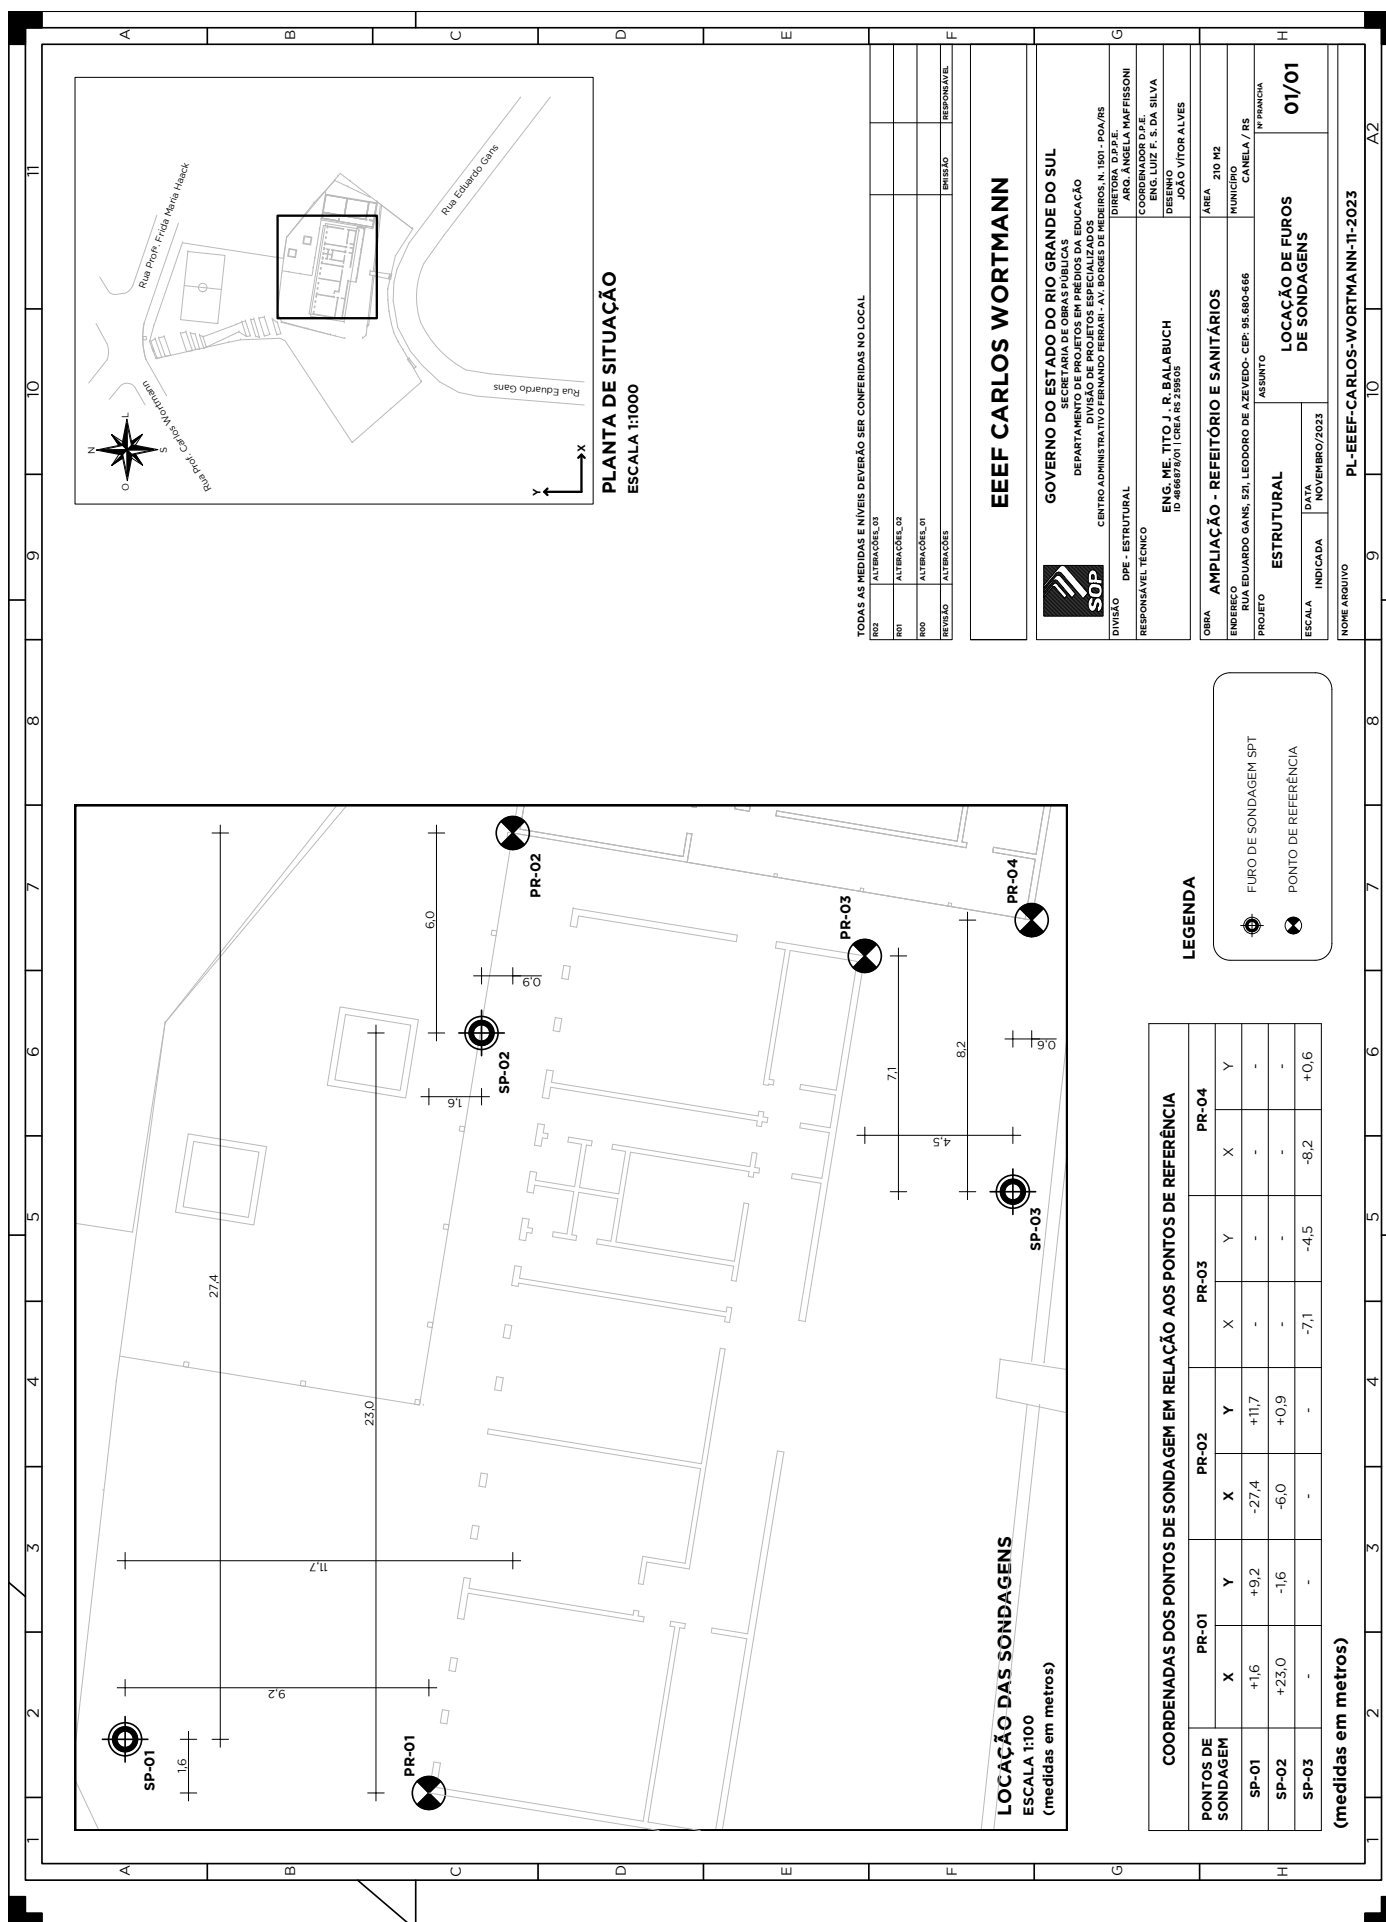



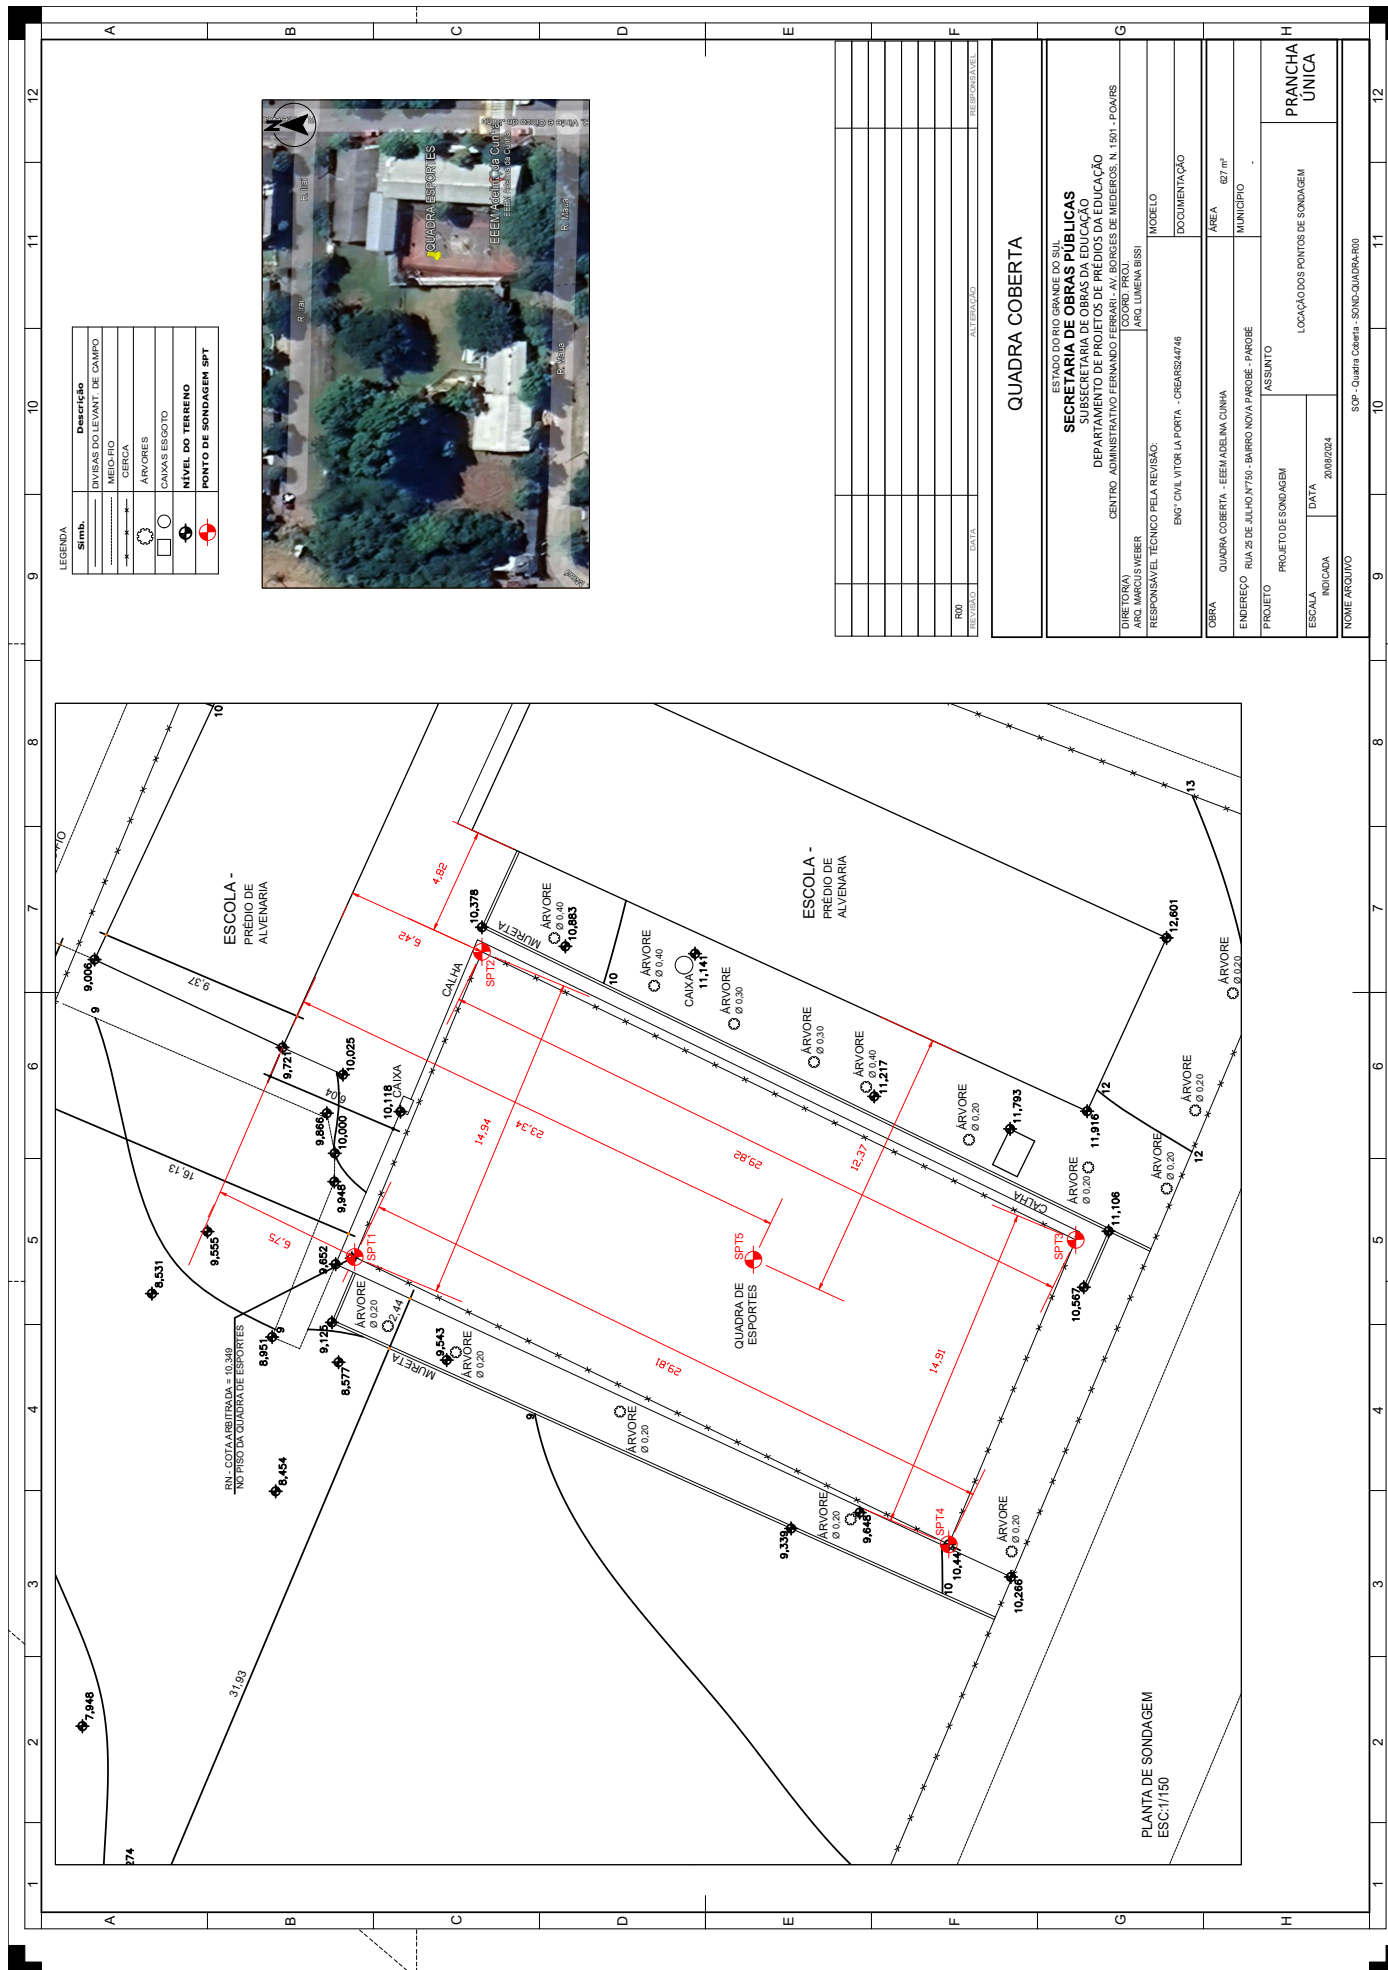





2422000018862

NOTAS TÉCNICAS:

- 1 - LOCAÇÃO DOS PONTOS DE SONDAGEM:
- 2 - Contorno medido no local.
- 3 - Cotas em metros.

LEGENDA

Símb.	Descrição
	DIVISÃO DO LEVANT. DE CAMPO
	PONTO DE SONDAGEM SPT
	A CONSTRUIR
	EXISTENTE

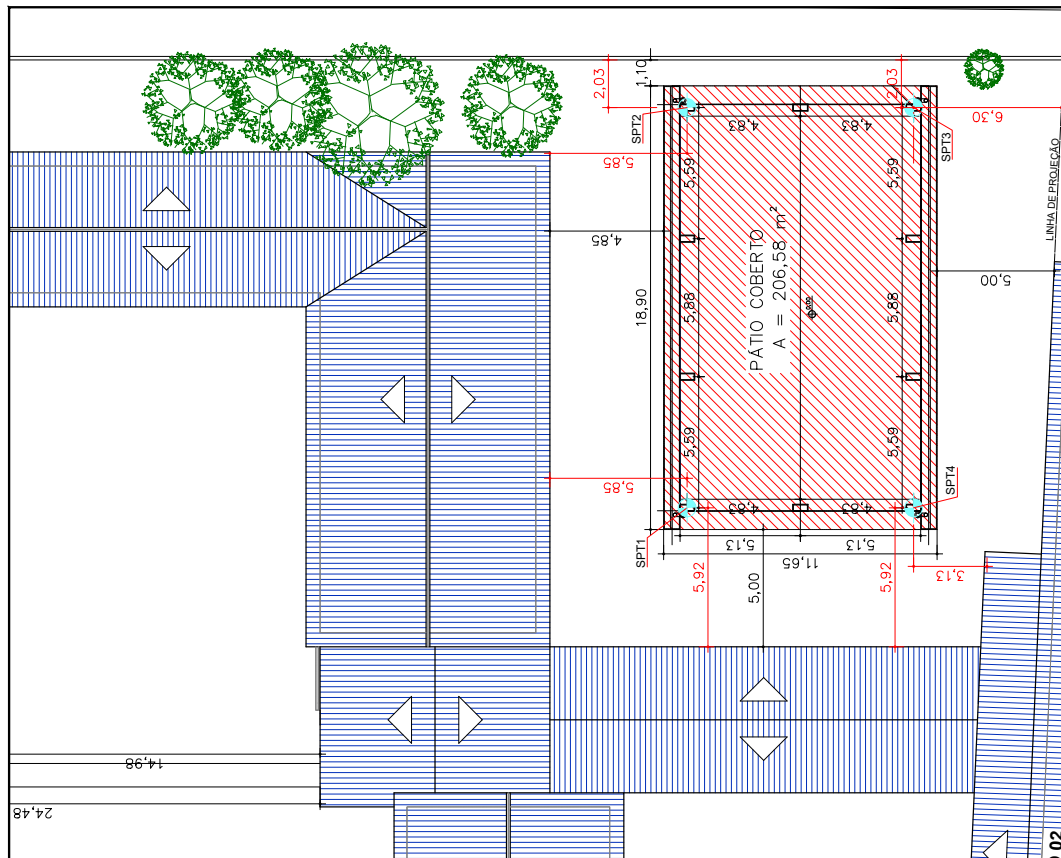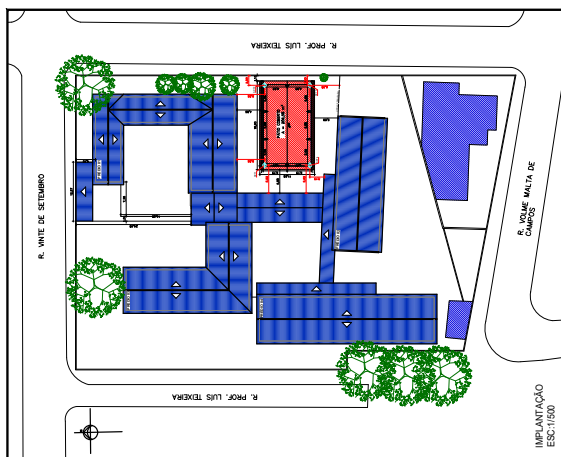

PROJ.	24/03/2024	Emenda PROJ.	24/03/2024
PROJ. EXECUTIVO	24/03/2024	PROJ. EXECUTIVO	24/03/2024

E.E.M. ARTHUR DA COSTA E SILVA

SECRETARIA DE OBRAS PÚBLICAS

SUBSECRETARIA DE OBRAS DA EDUCAÇÃO

PROJ. EXECUTIVO

PROJ. EXECUTIVO

Localização
Escala 1:100



24220000018862

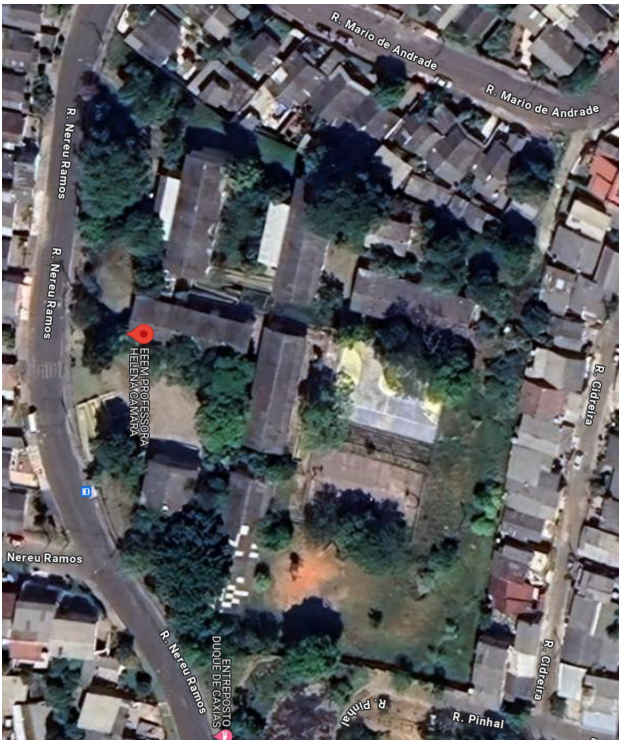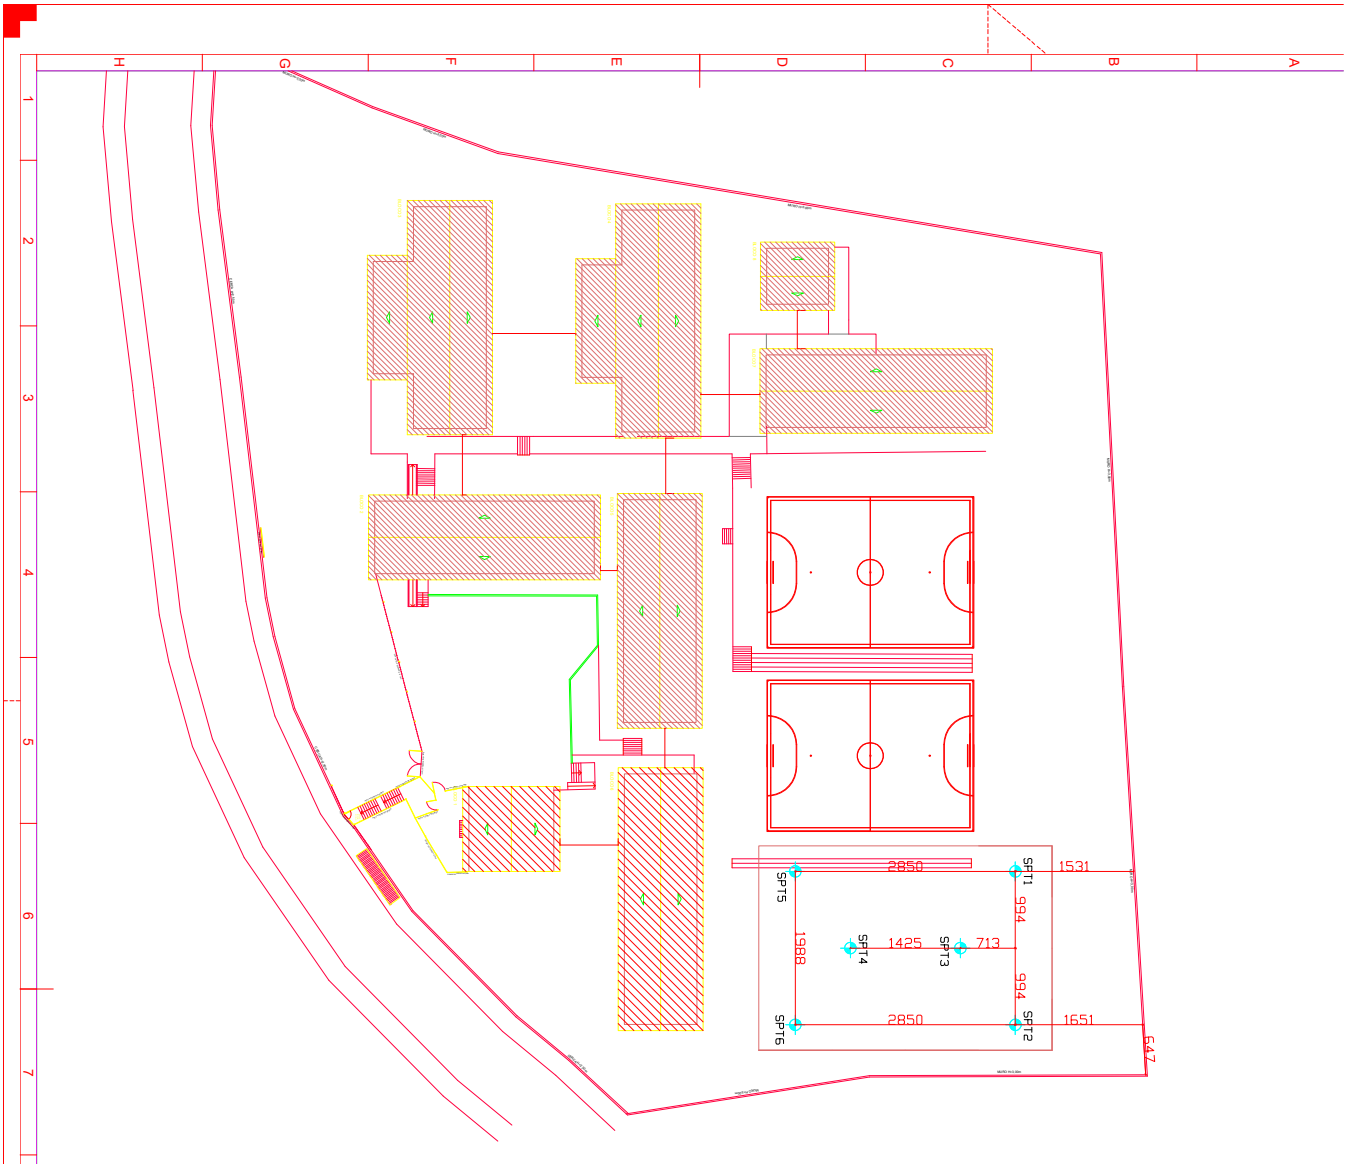

LEGENDA



FURO DE SONDAGEM

MEDIDAS EM CM

VARIANTE		DATA	ALTERAÇÃO	RESPONSÁVEL
EEEM PROFESSORA HELENA CÂMARA				
SECRETARIA DE OBRAS PÚBLICAS				
DEPARTAMENTO DE PROJETOS EM PRÉDIOS DA EDUCAÇÃO				
DIVISÃO DE PROJETOS ARQUITETÔNICOS				
GERENTE ADMINISTRATIVO FERNANDO FERREIRA - AV. BORGES DE MEDEIROS, N. 1.901 - POBENS				
DIRETOR(A)	MARCUS WIEBER	COORD. PROJ.	ANGELA ALVES MARINSONI	COORD. PROJ.
RESPONSÁVEL TÉCNICO	MARCIA ELISA JACONINO PRETTO - CREANR2898	MODELO	DOCUMENTAÇÃO	
OBRA	GRUPO DA EEEM PROFESSORA HELENA CÂMARA	ÁREA	100.720 m² (QUADRA)	
ENGENHEIRO	RIUANIREU RAMOS, S/O COMAR DIOCE	MUNICÍPIO	SÃO LEOPOLDO - RS	
PROJETO	PROGRAMAÇÃO DE SONDAGEM	ASSINATO	PLANTA DE LOCAÇÃO DE FUROS DE SONDAGEM	
ESCALA	DATA	20/08/2024	01/01	
TÍTULO ARQUIVO				
SOP - SEDUC - SÃO LEOPOLDO - 1981 - EEEM - PROFESSORA HELENA CÂMARA - QUADRA - SOND				