



24220000018862



ESTADO DO RIO GRANDE DO SUL
SECRETARIA DE OBRAS PÚBLICAS
DEPARTAMENTO DE PROJETOS EM PRÉDIOS DA EDUCAÇÃO

ANEXO VIII

PLANTAS DE LOCAÇÃO DOS FUROS DE SONDAGEM **LOTE 5**

CAFF - Centro Administrativo Fernando Ferrari - Av. Borges de Medeiros, nº 1501 - 3º andar - Ala Sul - Bairro Praia de Belas - Porto Alegre/RS





2422000018862
















24220000018862

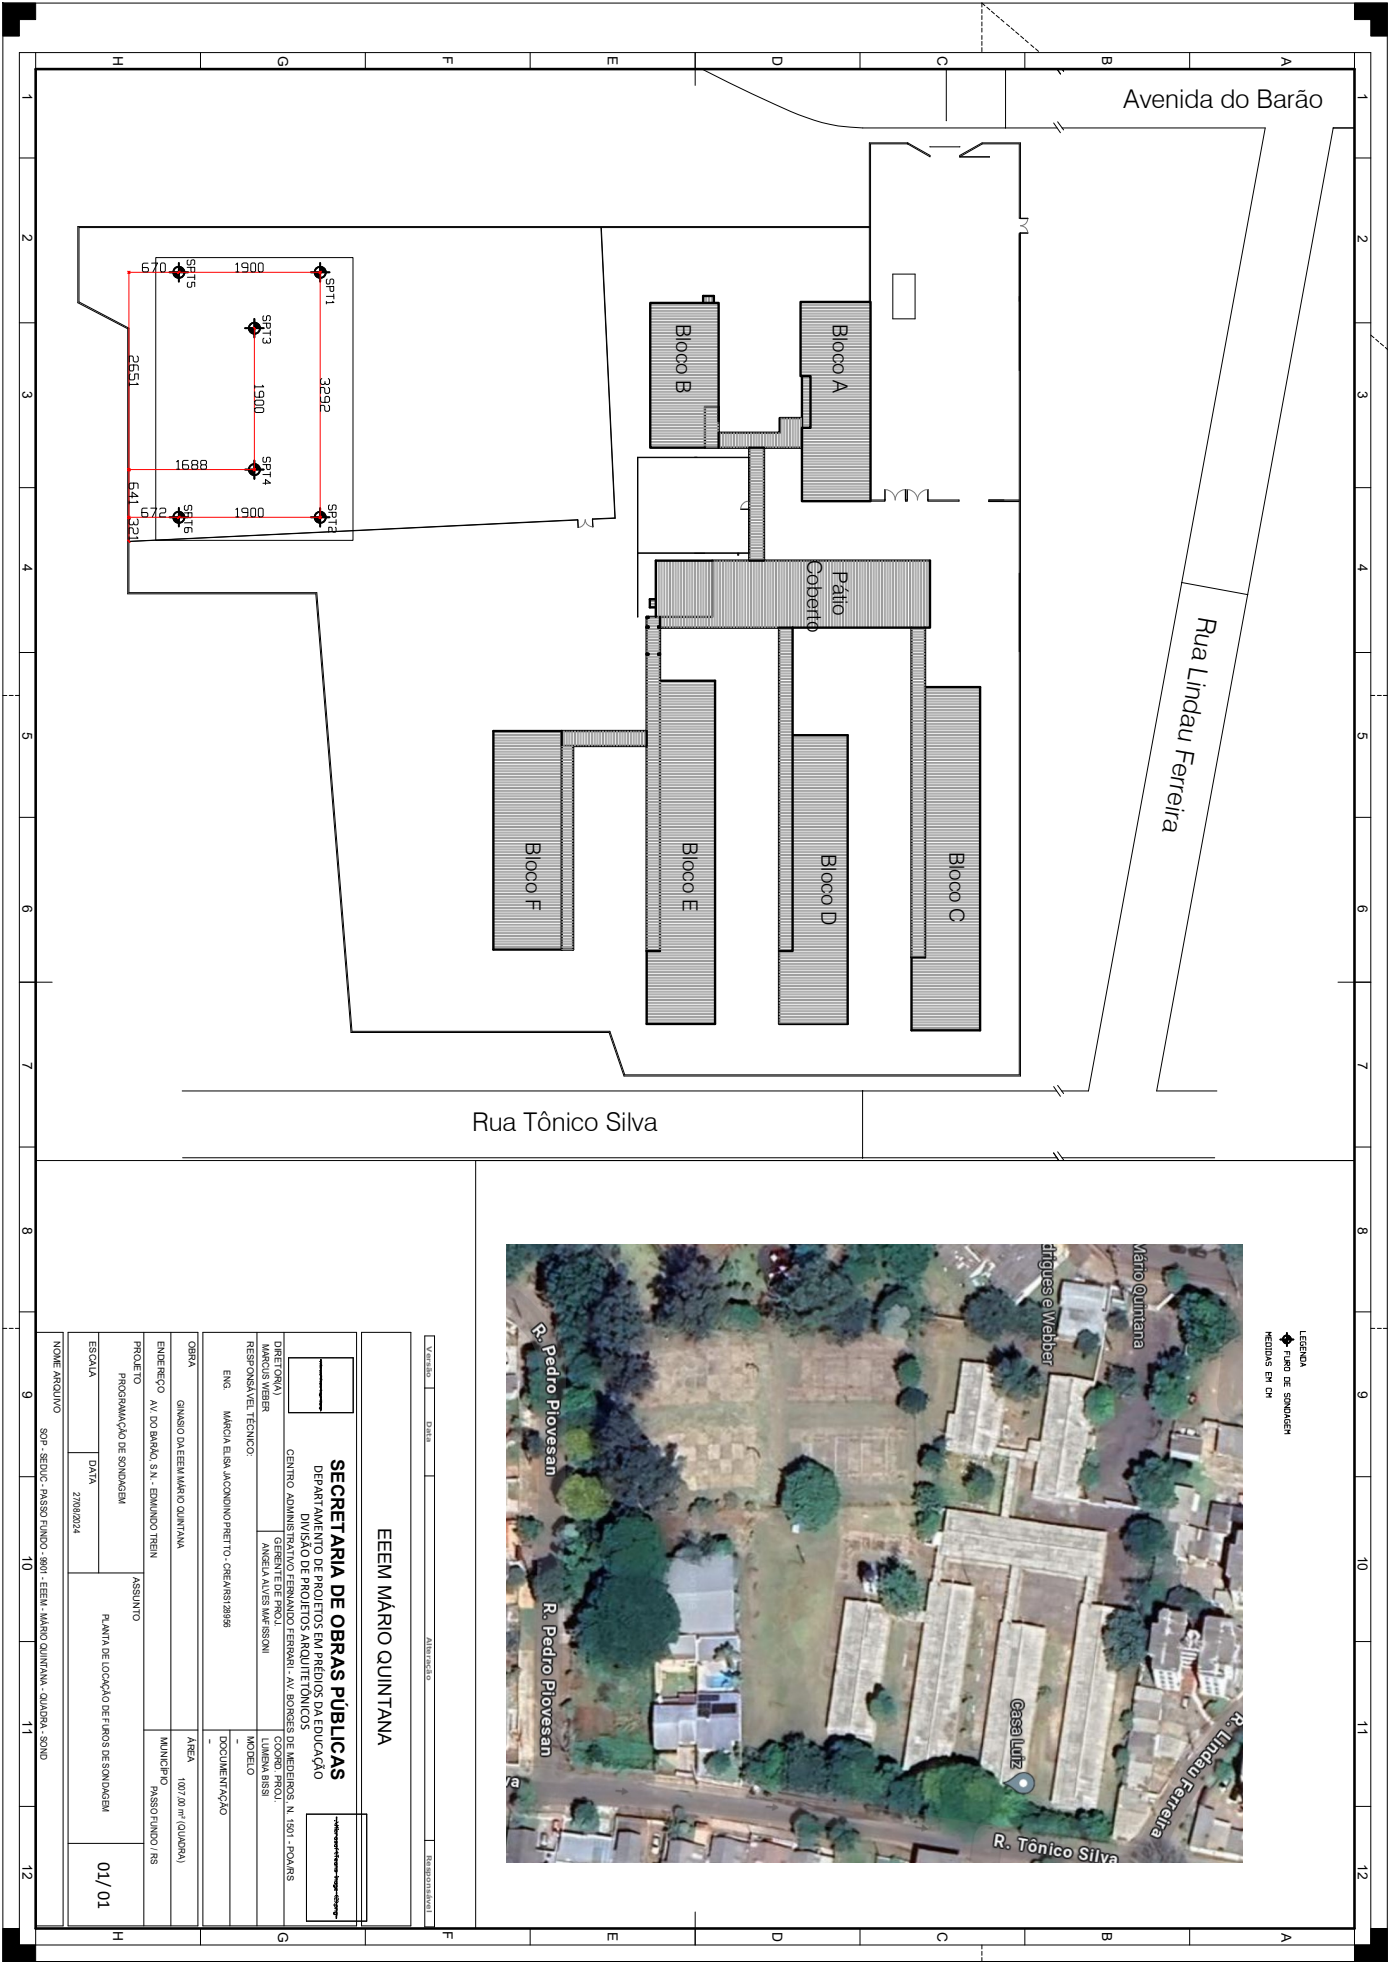



24220000018862

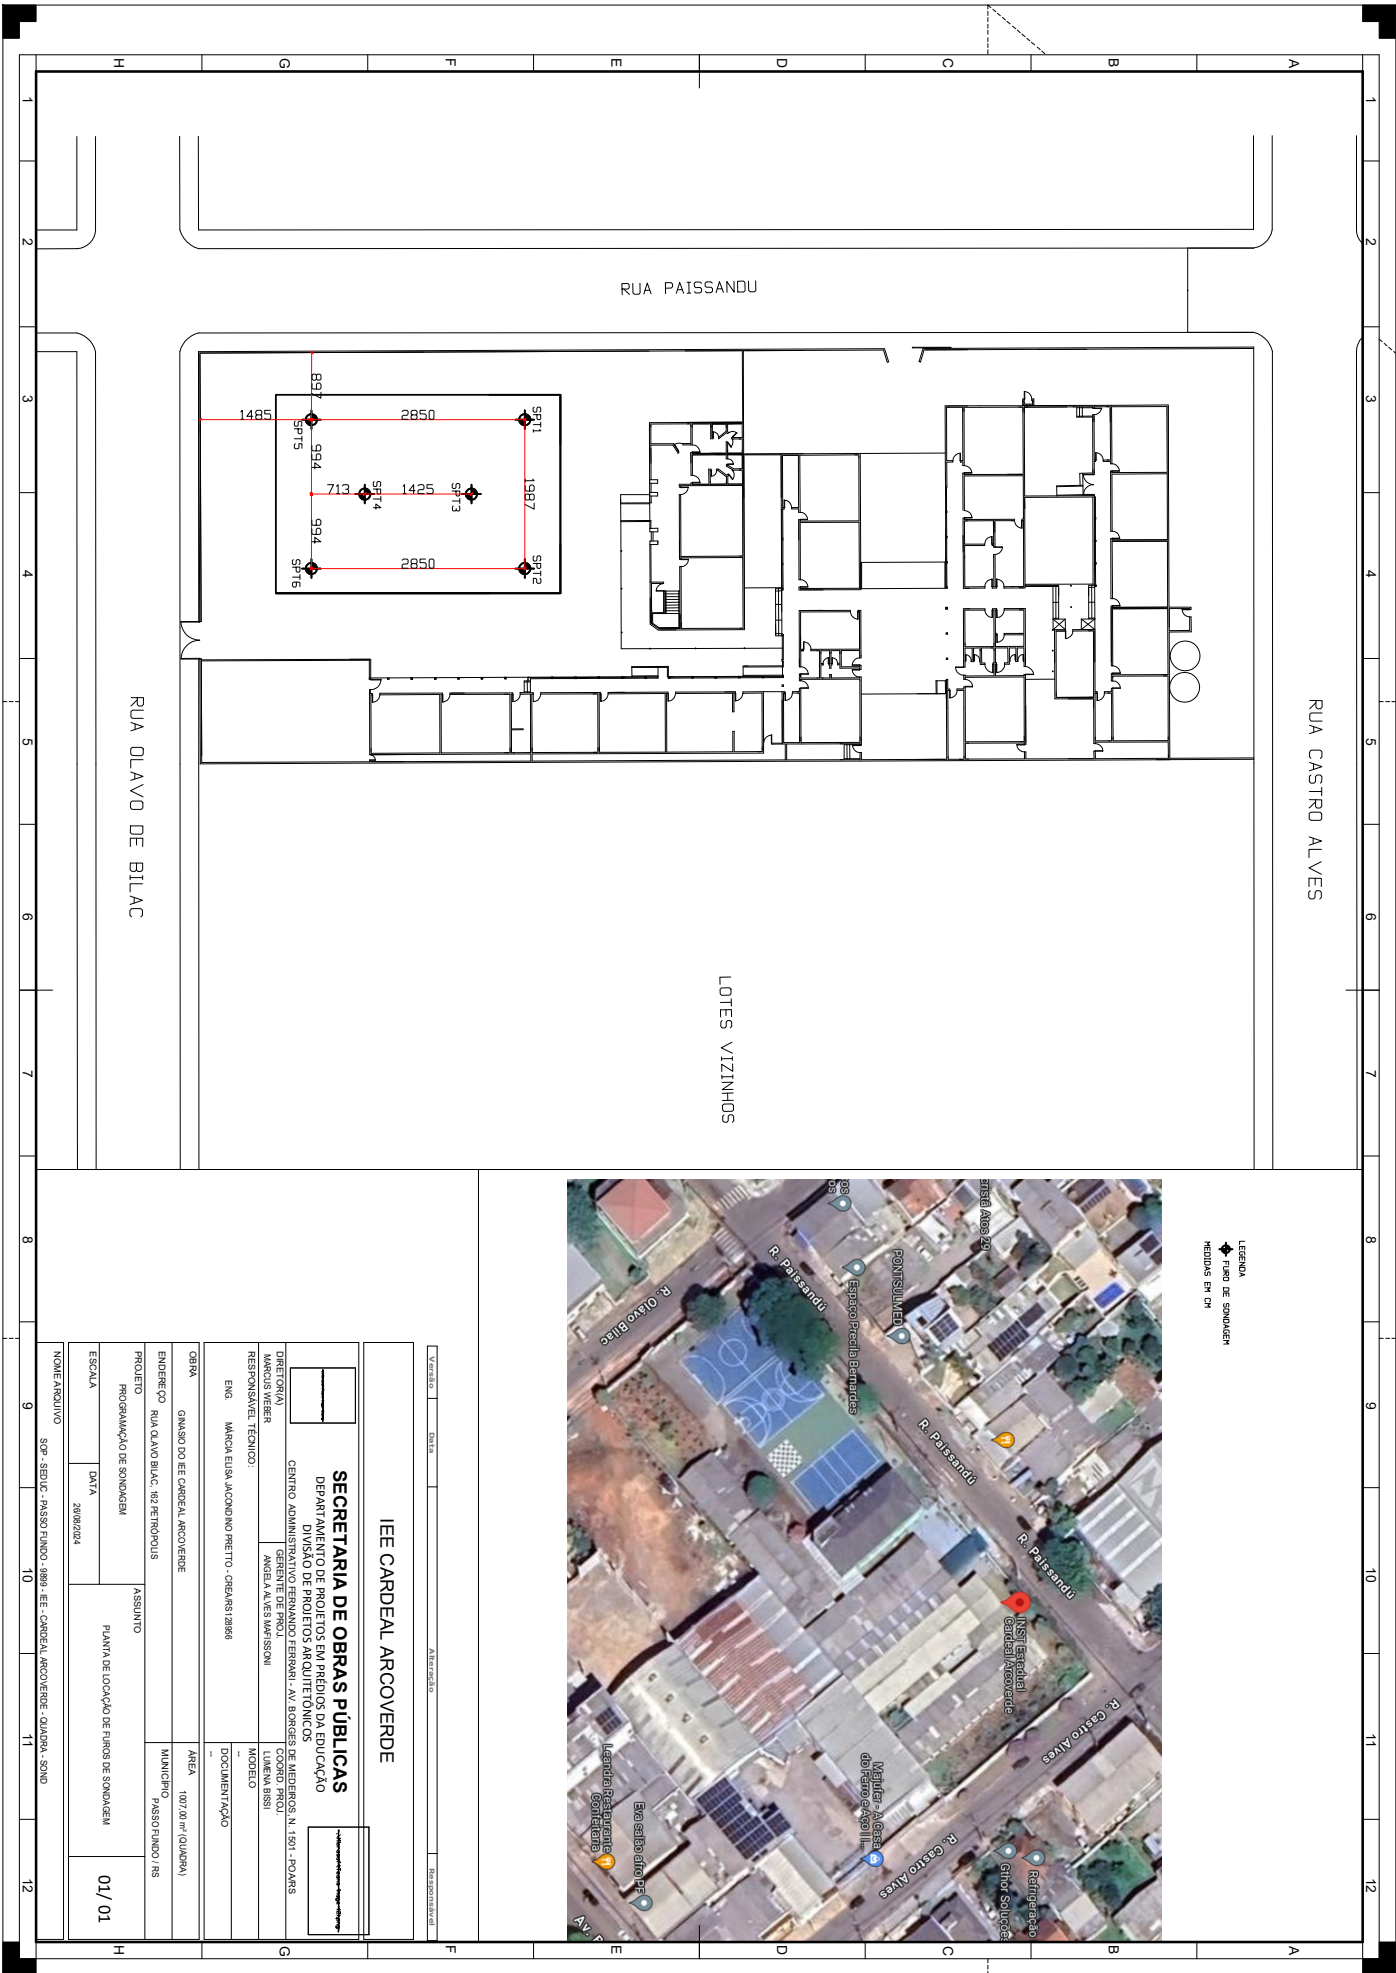

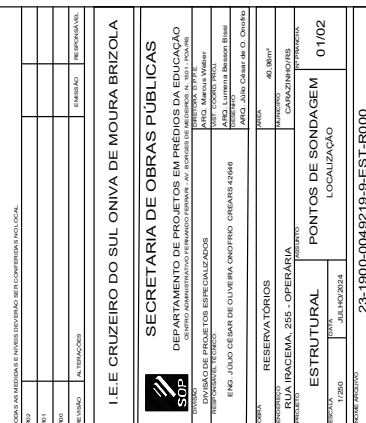



24220000018862

TODAS AS MEDIDAS E NÍVEIS DEVERÃO SER CONFERIDAS NO LOCAL

R02			
R01			
R00			
REVISÃO	ALTERAÇÕES	EMISSÃO	RESPONSÁVEL

I.E.E CRUZEIRO DO SUL ONIVA DE MOURA BRIZOLA

		SECRETARIA DE OBRAS PÚBLICAS	
DEPARTAMENTO DE PROJETOS EM PRÉDIOS DA EDUCAÇÃO			
CENTRO ADMINISTRATIVO FERNANDO FERRARI - AV. BORGES DE MEDEIROS, N. 1501 - POBOS			
DIVISÃO DE PROJETOS ESPECIALIZADOS			
RESPONSÁVEL TÉCNICO			
ARQ. Márcio Weber		VIST. GEORGE PEREIRA	
ARQ. Lúmina Besson Bissi		PRESIDENTE	
ENG. JÚLIO CÉSAR DE OLIVEIRA ONOFRIO CREARS 42846		ARQ. JÚLIO César de O. Onofrio	
OBRA			
RESERVATÓRIOS		ÁREA 40,96m²	
ENDEREÇO		MUNICÍPIO	
RUA IRACEMA, 255 - OPERÁRIA		CARAZINHOS	
PROJETO		Nº FRENCHIA	
ESTRUTURAL		PONTOS DE SONDAGEM	
ESCALA 1/75		DETALHE DE LOCAÇÃO	
DATA JULHO/2024		02/02	
NOME ARQUIVO 23-1900-0049219-9-EST-R000			

