




SECRETARIA DE OBRAS PÚBLICAS, IRRIGAÇÃO E DESENVOLVIMENTO URBANO

DEPARTAMENTO DE OBRAS PÚBLICAS

CENTRO ADMINISTRATIVO FERNANDO FERRARI - AV. BORGES DE MEDEIROS N. 1501 - POA/RS

DIVISÃO	OBRA:	ÁREA:
PROJETOS DE ARQUITETURA	BANHEIROS PNE E INFANTIL	ÁREA ESTIMADA= 15,83m²

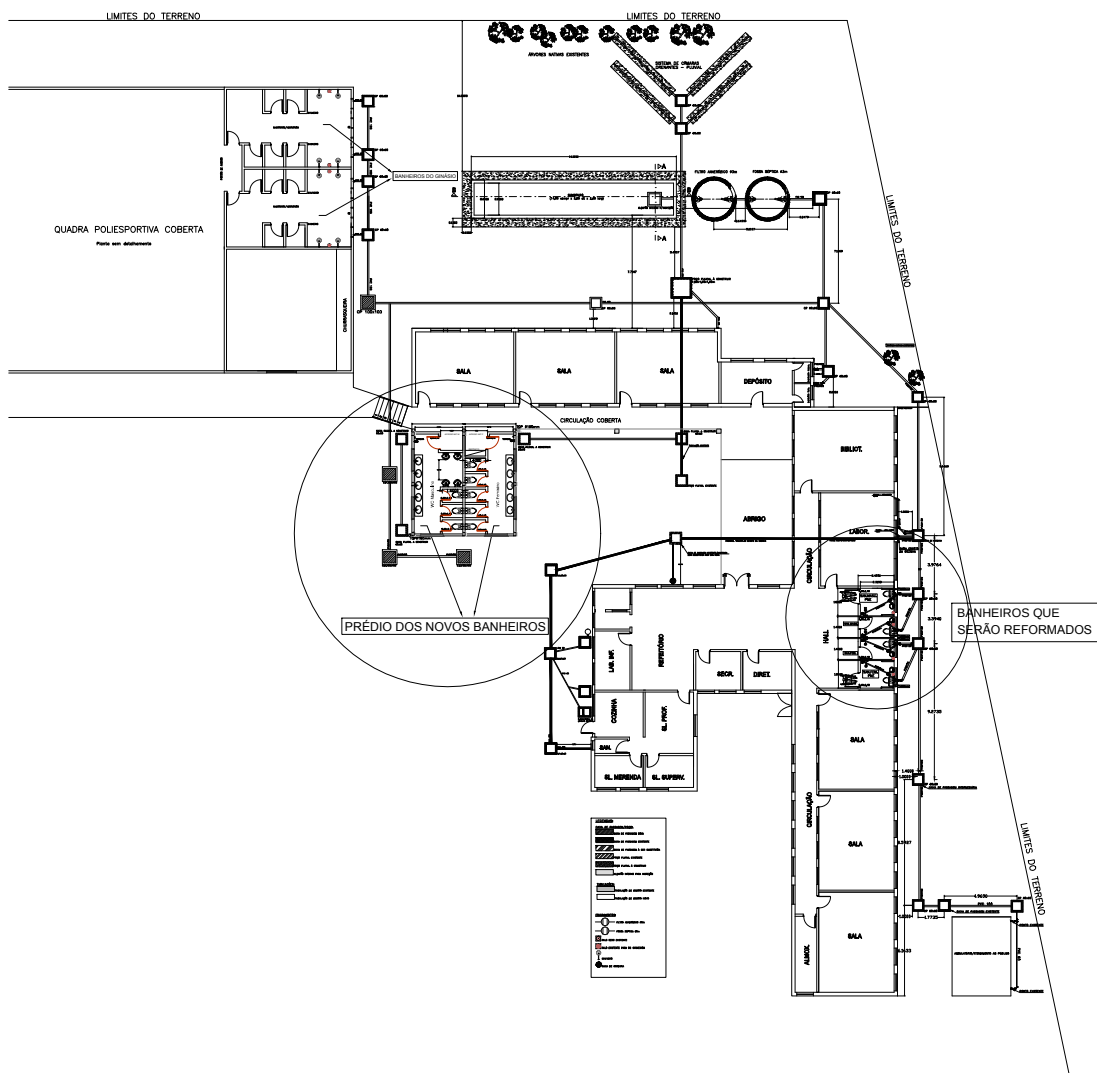

ENDEREÇO / MUNICÍPIO: EEEM Nova Sociedade Estrada do Luizinho - Nova Santa Rita/RS	PROJETO: ARQUITETÔNICO/IMPLANTAÇÃO	ESCALA: Esc -S/ESC
RESPONSÁVEL TÉCNICO P/ AMPLIAÇÃO: ARQ.João Antonio A. Frank CAU A18268-0 Desenho: Luciane Costa	ASSUNTO: BANHEIROS EXISTENTES BANHEIROS NOVOS/CONSTRUIR	DATA: JUNHO/2024
		Nº PRANCHA ESG-01/04




SECRETARIA DE OBRAS PÚBLICAS,
IRRIGAÇÃO E DESENVOLVIMENTO URBANO

DEPARTAMENTO DE OBRAS PÚBLICAS

CENTRO ADMINISTRATIVO FERNANDO FERRARI - AV. BORGES DE MEDEIROS N. 1501 - POA/RS

DIVISÃO	OBRA:	ÁREA:
PROJETOS DE ARQUITETURA	BANHEIROS PNE E INFANTIL	ÁREA ESTIMADA= 15,83m²

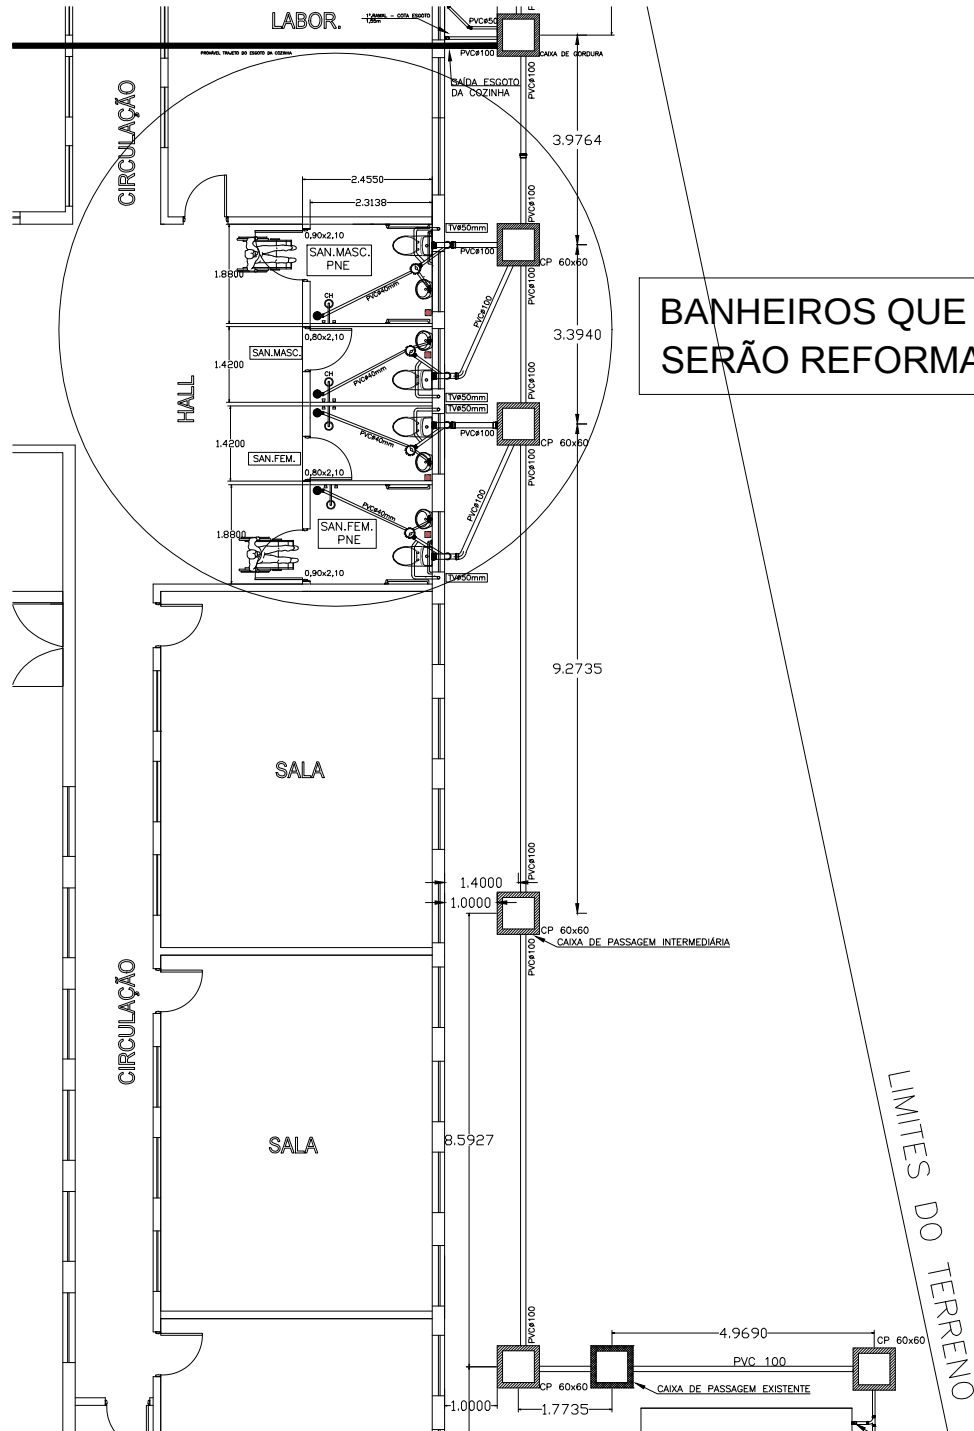

ENDEREÇO / MUNICÍPIO: EEEM Nova Sociedade Estrada do Luizinho - Nova Santa Rita/RS	PROJETO: ARQUITETÔNICO/REDE ESGOTO	ESCALA: Esc -1/125
RESPONSÁVEL TÉCNICO P/ AMPLIAÇÃO: ARQ.João Antonio A. Frank CAU A18268-0 Desenho: Luciane Costa	ASSUNTO: BANHEIROS EXISTENTES BANHEIROS NOVOS/CONSTRUIR	DATA: JUNHO/2024
		Nº PRANCHA ESG-02/04




SECRETARIA DE OBRAS PÚBLICAS, IRRIGAÇÃO E DESENVOLVIMENTO URBANO

DEPARTAMENTO DE OBRAS PÚBLICAS

CENTRO ADMINISTRATIVO FERNANDO FERRARI - AV. BORGES DE MEDEIROS N. 1501 - POA/RS

DIVISÃO	OBRA:	ÁREA:
PROJETOS DE ARQUITETURA	BANHEIROS PNE E INFANTIL	ÁREA ESTIMADA= 15,83m²

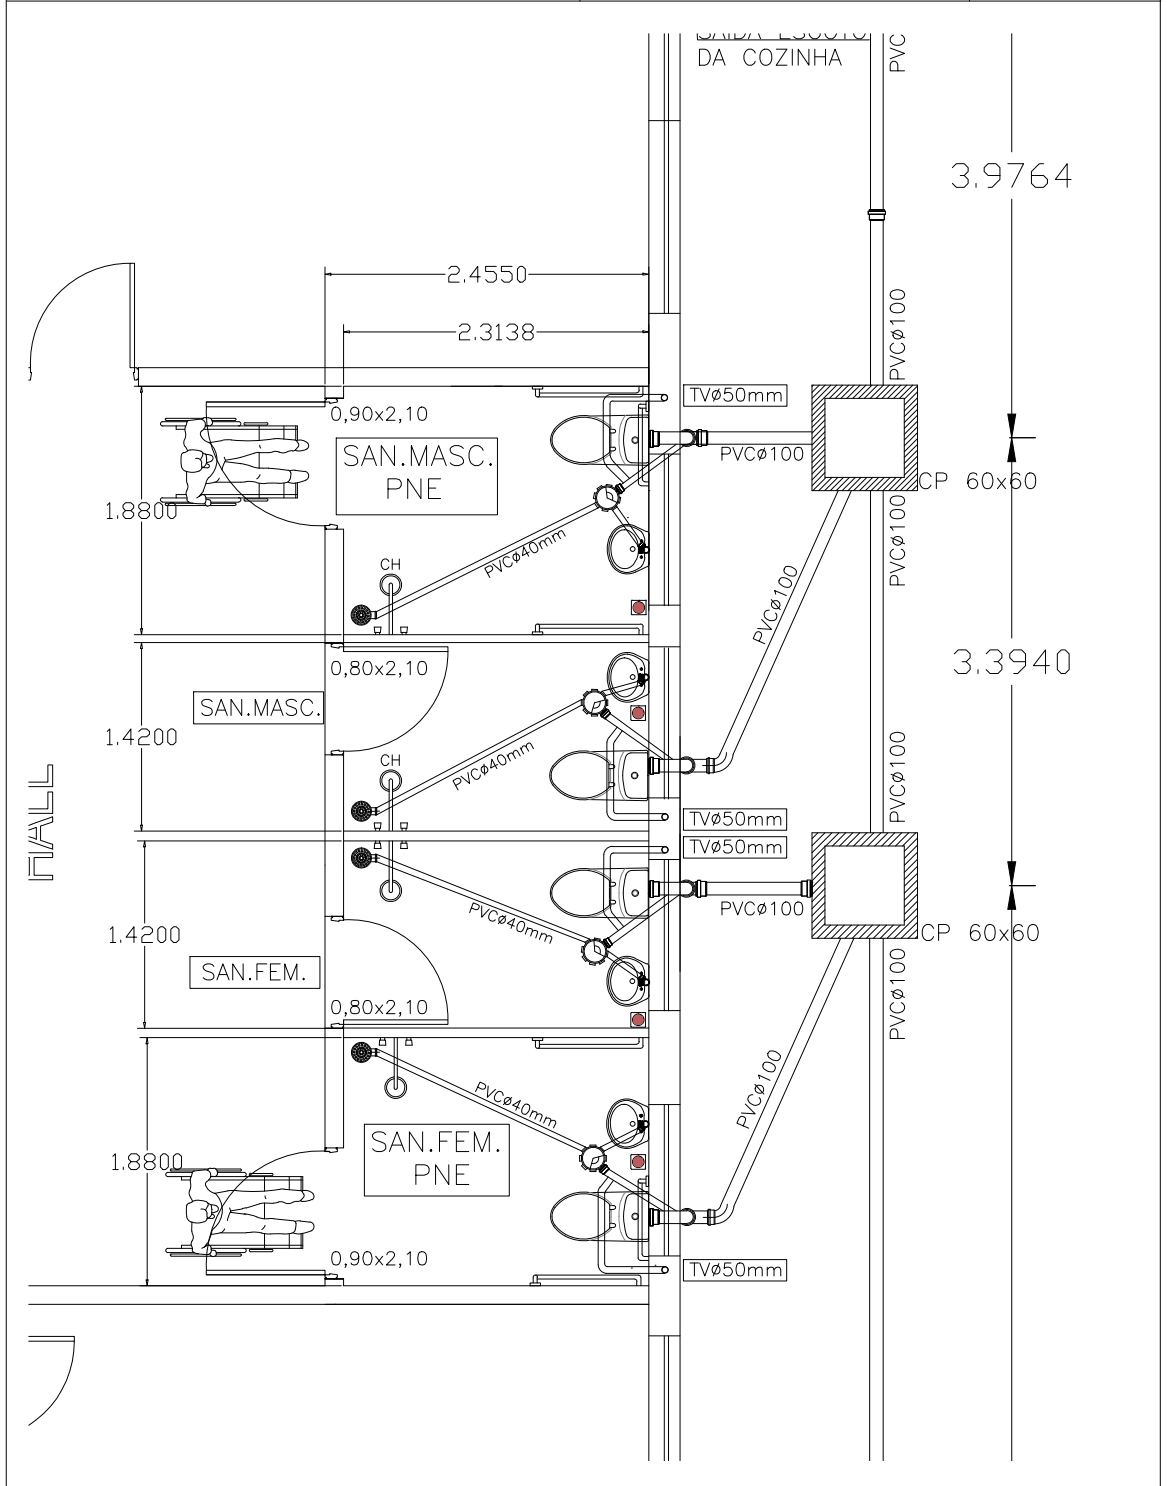

ENDEREÇO / MUNICÍPIO: EEEM Nova Sociedade Estrada do Luizinho - Nova Santa Rita/RS	PROJETO: ARQUITETÔNICO/REDE ESGOTO	ESCALA: Esc -1/50
RESPONSÁVEL TÉCNICO P/ AMPLIAÇÃO: ARQ.João Antonio A. Frank CAU A18268-0 Desenho: Luciane Costa	ASSUNTO: BANHEIROS EXISTENTES BANHEIROS NOVOS/CONSTRUIR	DATA: JUNHO/2024
		Nº PRANCHA ESG-03/04




SECRETARIA DE OBRAS PÚBLICAS, IRRIGAÇÃO E DESENVOLVIMENTO URBANO

DEPARTAMENTO DE OBRAS PÚBLICAS

CENTRO ADMINISTRATIVO FERNANDO FERRARI - AV. BORGES DE MEDEIROS N. 1501 - POA/RS

DIVISÃO PROJETOS DE ARQUITETURA	OBRA: BANHEIROS PNE E INFANTIL	ÁREA: ÁREA ESTIMADA= 15,83m²
------------------------------------	-----------------------------------	---------------------------------

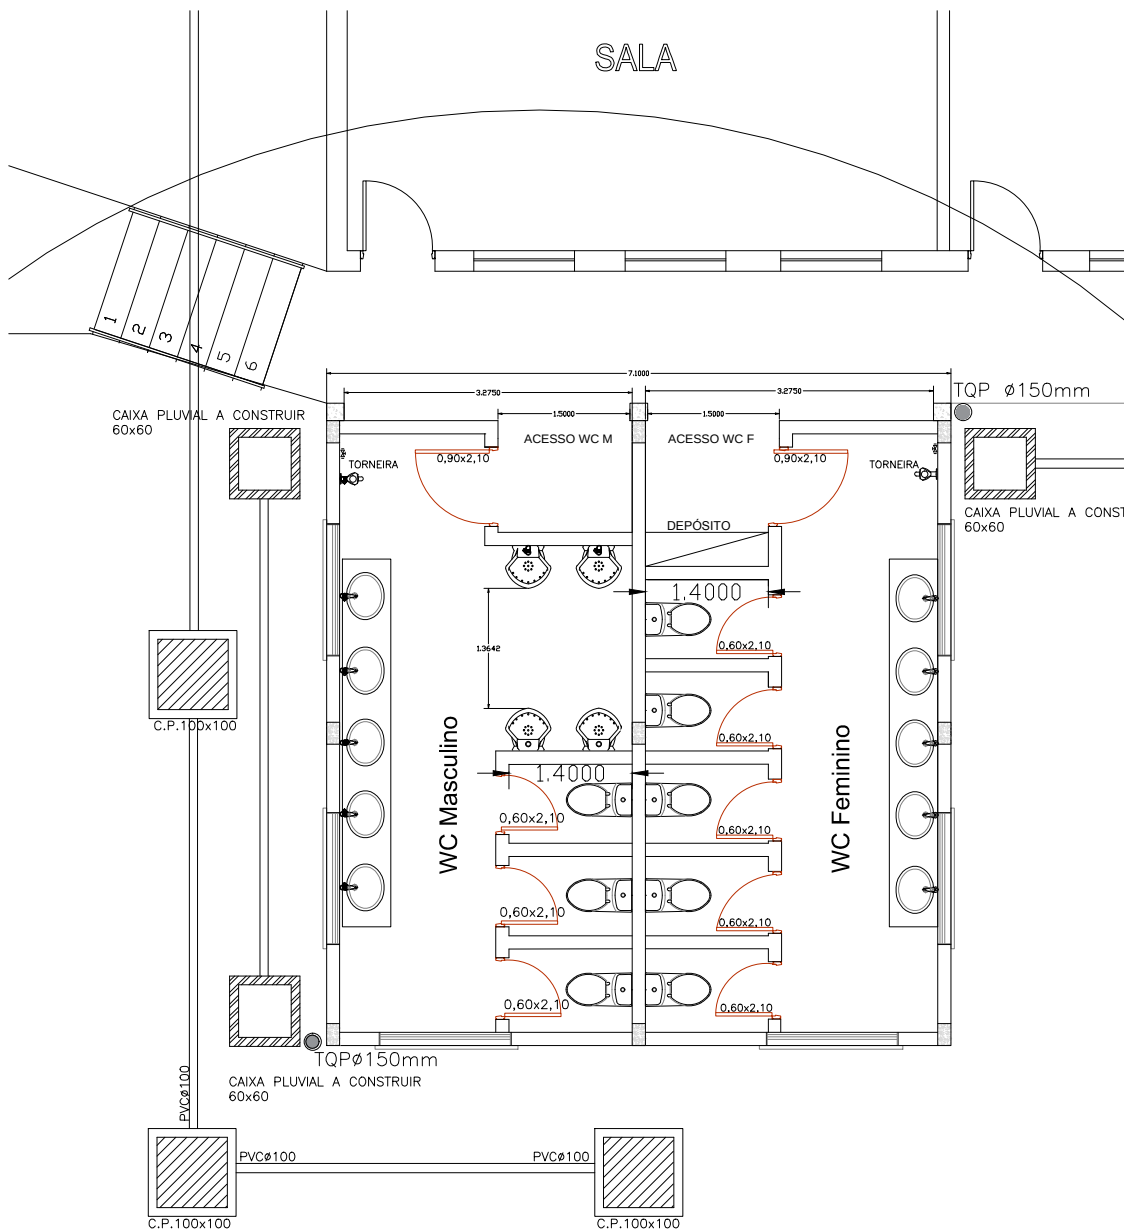

PRÉDIO DOS NOVOS BANHEIROS

ENDEREÇO / MUNICÍPIO: EEEM Nova Sociedade Estrada do Luizinho - Nova Santa Rita/RS	PROJETO: ARQUITETÔNICO/REDE ESGOTO	ESCALA: Esc -1/75
RESPONSÁVEL TÉCNICO P/ AMPLIAÇÃO: ARQ.João Antonio A. Frank CAU A18268-0 Desenho: Luciane Costa	ASSUNTO: BANHEIROS EXISTENTES BANHEIROS NOVOS/CONSTRUIR	DATA: JUNHO/2024
		Nº PRANCHA ESG-04/04