



**PONTOS DE TOMADAS, REDE COMUM E CD-INFO
SEFAZ TAQUARA**

LEGENDA:

➡	TOMADA DE USO ESPECÍFICO 10A - 220V EMBITIDA EM DUTO DE ALUMÍNIO
➡	TOMADA DE USO ESPECÍFICO 20A - 220V EMBITIDA EM DUTO DE ALUMÍNIO
➡	TOMADA DE USO ESPECÍFICO 30A - 220V EMBITIDA EM DUTO DE ALUMÍNIO
➡	REDESA/SUBIDA EM DUTO DE ALUMÍNIO DUPLO C
➡	DUTO DE ALUMÍNIO - DUPLO C
➡	ELETRODUTO FLEXÍVEL CORRUGADO EMBITIDO NO FORNO
➡	ELETRODUTO DE TUBO GALVANIZADO 2"
➡	DESCIDA ELETRODUTO GALVANIZADO
➡	CD REDE EXISTENTE
➡	NEUTRO, FASE, RETORNO E TERRA.

OTAS:

- NOTAS:
- 1) Medidas indicadas em metros.
 - 2) Todas as medidas devem ser conferidas.
 - 3) Utilizar fachada mínima de 2,5 mm² (FNTU).
 - 4) Quando não indicado em projeto, utilizar os CDB e os disjuntores de proteção existentes dos circuitos de tomadas comuns e tomadas informativas para nova fiação, conforme representado em planta.
 - 5) As tomadas e pontos de rede elétrica teórica serão instaladas em porta de alumínio quando aparentes.
 - 6) As decorações e encanamentos pelas paredes, serão feitas por de alumínio duplo C.

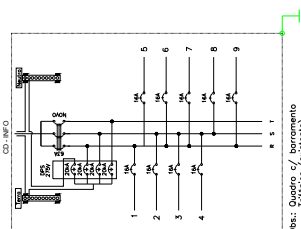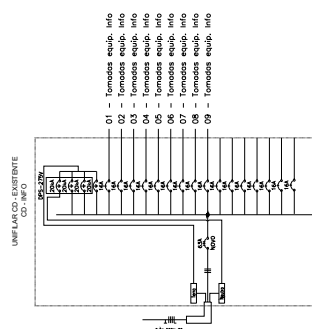

bs.: Quadro c/ barramen
Trifásico (existente)

001	AJUSTES SOLICITADOS PELO DEBAPAD	12/07/2024
000	EMIÇÃO INICIAL	06/07/2024



SECRETARIA DA FAZENDA DO ESTADO DO RIO GRANDE DO SUL
DEPARTAMENTO DE ADMINISTRAÇÃO | SEÇÃO DE INFRAESTRUTURA
Rua Siqueira Campos nº 1044 - SENFRA - fone (51) 3214.5426 - Porto Alegre / RS
CASA - 10º ANDAR | ELEGÂNCIA TACIARA



PROJETO ELÉTRICO

REFORMA ELÉTRICA 10ºDRE/DELEGACIA DE TAQUARA

PONTOS DE TOMADA - REDE COMUM E INFORMÁTICA

AUTOR _____


AUTOR
LEANDRO WENTZ PINHEIRO - ENG. ELETRICISTA CREA-RS 1905599

ANDRÉ WENTZ	PRANCHA
ALAN CORRÊA	

ALISON CORREIA	
WILHELMIE PUGLIA	

DATE: 07-20-24

ARQUIVO:

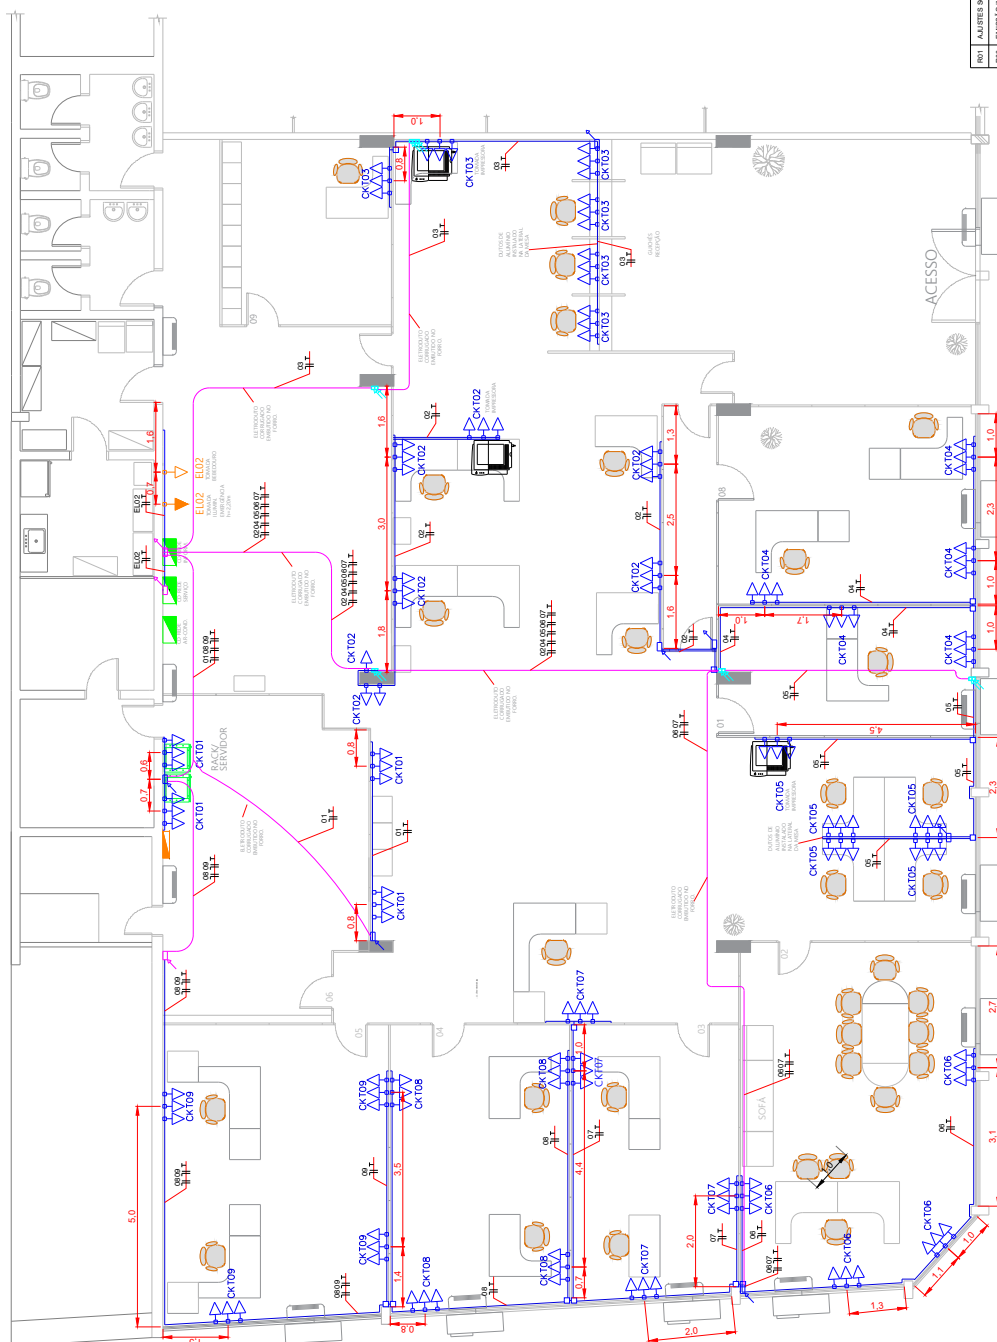

PONTOS DE TOMADA
ESCALA 1:75

GRUPO	DESCRIÇÃO	TOMADA (VOLTAGE/QUANTIDADE)	POTÊNCIA (W)	TENSÃO (V)	CARGA INSTALADA			QUADRO DE CARGAS - CD-INO EXISTENTE									
					POT. (KW)	CORRENTE (A)	F.A.	P.T	COND. (mm²)	DESLASTES (A)	RÁZIO DE CARGA (%)	DEMANDA (VA)	EXISTENTE GERAL (A)	ALIMENTADOR INSTANTE			
CE1	Tensão de ligação em barras	4	1376	220	-	-	5,45	0,57	1,00	8,39	36	2,50					
CE2	Tensão de ligação em barras	6	2010	1800	220	-	1800	81,8	0,57	1,00	34,95	36	2,50				
CE3	Tensão de ligação em barras	6	2010	1800	220	-	1800	81,8	0,57	1,00	34,95	36	2,50				
CE4	Tensão de ligação em barras	5	1744	1500	220	-	1500	68,2	0,50	1,00	31,34	36	2,50				
CE5	Tensão de ligação em barras	5	1744	1500	220	-	1500	68,2	0,50	1,00	31,34	36	2,50				
CE6	Tensão de ligação em barras	4	1376	1200	220	-	1200	54,5	0,57	1,00	26,39	36	2,50	0,00		48,00m2 2,00,00V (0,00m2 e 2,00m2)	
CE7	Tensão de ligação em barras	4	1376	1200	220	-	1200	54,5	0,57	1,00	26,39	36	2,50				
CE8	Tensão de ligação em barras	4	1376	1200	220	-	1200	54,5	0,57	1,00	26,39	36	2,50				
CE9	Tensão de ligação em barras	4	1376	1200	220	-	1200	54,5	0,57	1,00	26,39	36	2,50				