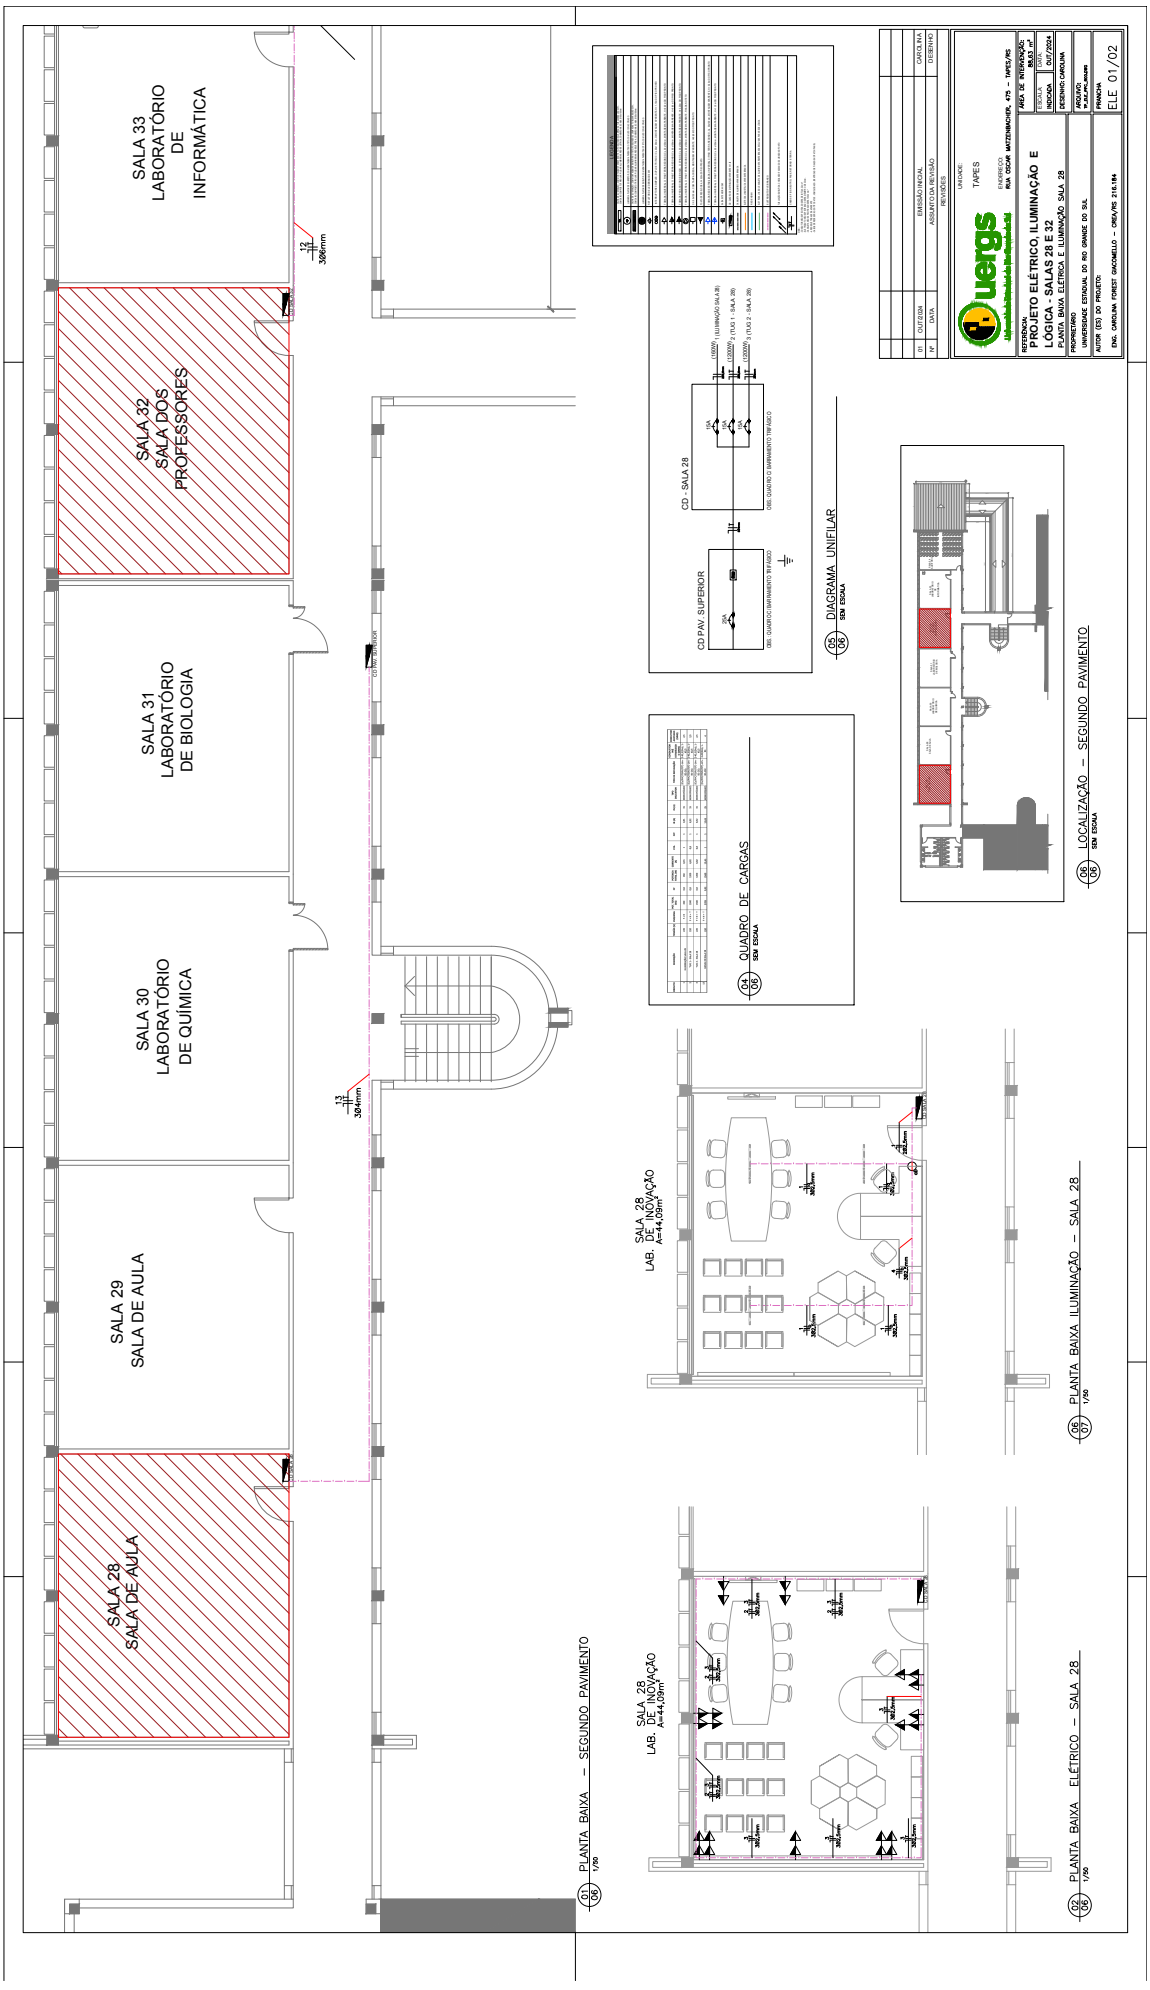

SALA 33
LABORATÓRIO
DE
INFORMÁTICA
SALA 32
SALA DOS
PROFESSORES
SALA 31
LABORATÓRIO
DE BIOLOGIA
SALA 30
LABORATÓRIO
DE QUÍMICA
SALA 29
SALA DE AULA
SALA 28
SALA DE AULA
SALA 28
LAB. DE INOVAÇÃO
A=44,09m²
PLANTA BAIXA – SEGUNDO PAVIMENTO
SALA 28
LAB. DE INOVAÇÃO
A=44,09m²
PLANTA BAIXA ELÉTRICO – SALA 28
CD - SALA 28
CD PAV. SUPERIOR
DIAGRAMA UNIFILAR
QUADRO DE CARGAS
LOCALIZAÇÃO – SEGUNDO PAVIMENTO
PLANTA BAIXA ILUMINAÇÃO – SALA 28
PROJETO ELÉTRICO, ILUMINAÇÃO E LÓGICA - SALAS 28 E 32
ELE 01/02