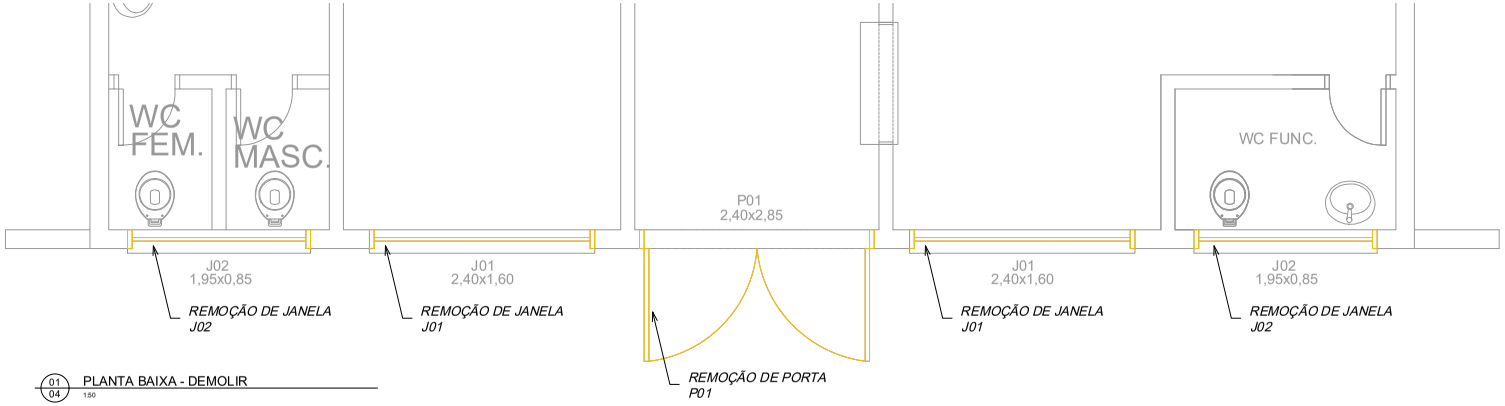

01 04 PLANTA BAIXA - DEMOLIR
1:50

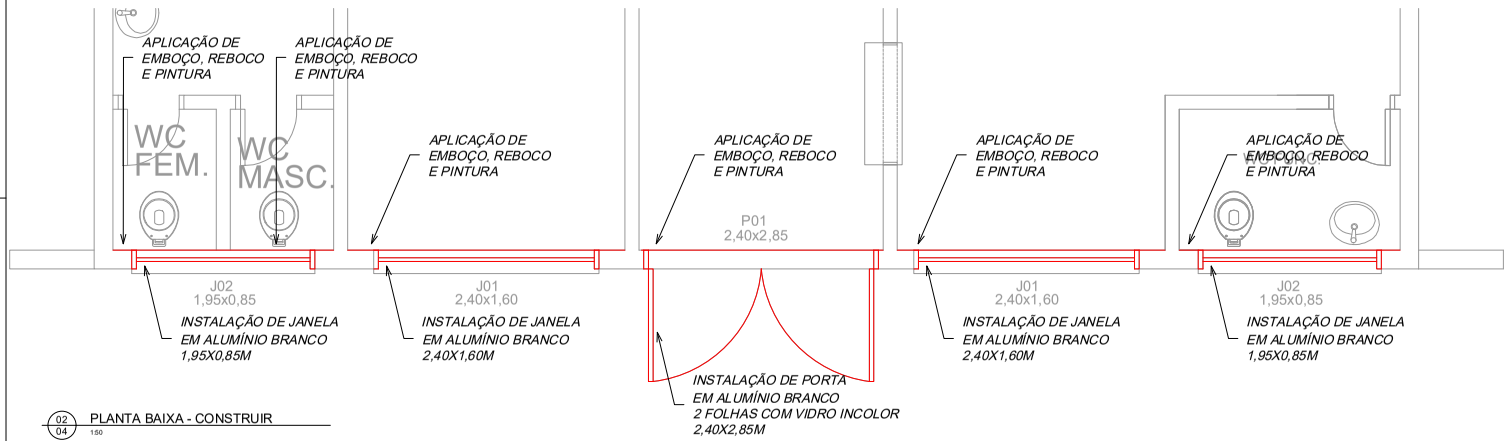

02 04 PLANTA BAIXA - CONSTRUIR
1:50

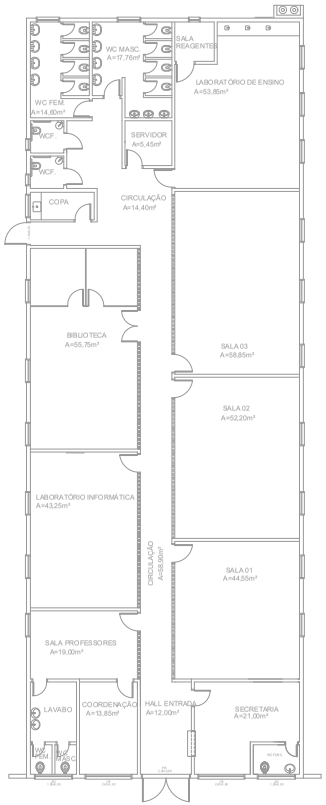

04 04 PLANTA BAIXA
S/ ESCALA

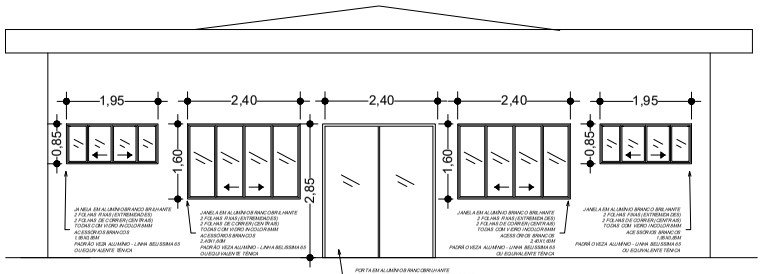

03 04 DETALAHE - FACHADA
1:50

SIMBOLOGIA	
	DEMOLIR
	CONSTRUIR

Nº	DATA	ASSUNTO DA REVISÃO	DESENHO
00	NOV/2024	EMISSÃO INICIAL	CAROLINA

REVISÕES

UNIDADE
TRÊS PASSOS
ENDEREÇO:
RUA CIPRIANO BARATA, 211 - TRÊS PASSOS/RS

REFERÊNCIA
REFORMA DA UNIDADE
PROJETO ARQUITETÔNICO
PLANTA BAIXA TÉRREO - DEMOLIR, CONSTRUIR E DETALHE

ÁREA DE INTERVENÇÃO: 612,11 m²
ESCALA: INDICADA
DATA: NOV/2024
DESENHO: CAROLINA
ARQUIVO: TP_REFORMA_ARQ_PLAN_FOREST.DWG

PROPRIETÁRIO
UNIVERSIDADE ESTADUAL DO RIO GRANDE DO SUL

AUTOR(ES) DO PROJETO:
ENG. CAROLINA FOREST GIACOMELLO - CREA / RS 216.184
ENG. ANA CECÍLIA LIBRELLOTTO SEGU - CREA / RS 117.658

PRANCHA
ARQ 01/02

PROA Processos Administrativos e-Gov

2319500001205 8