2419500000009656

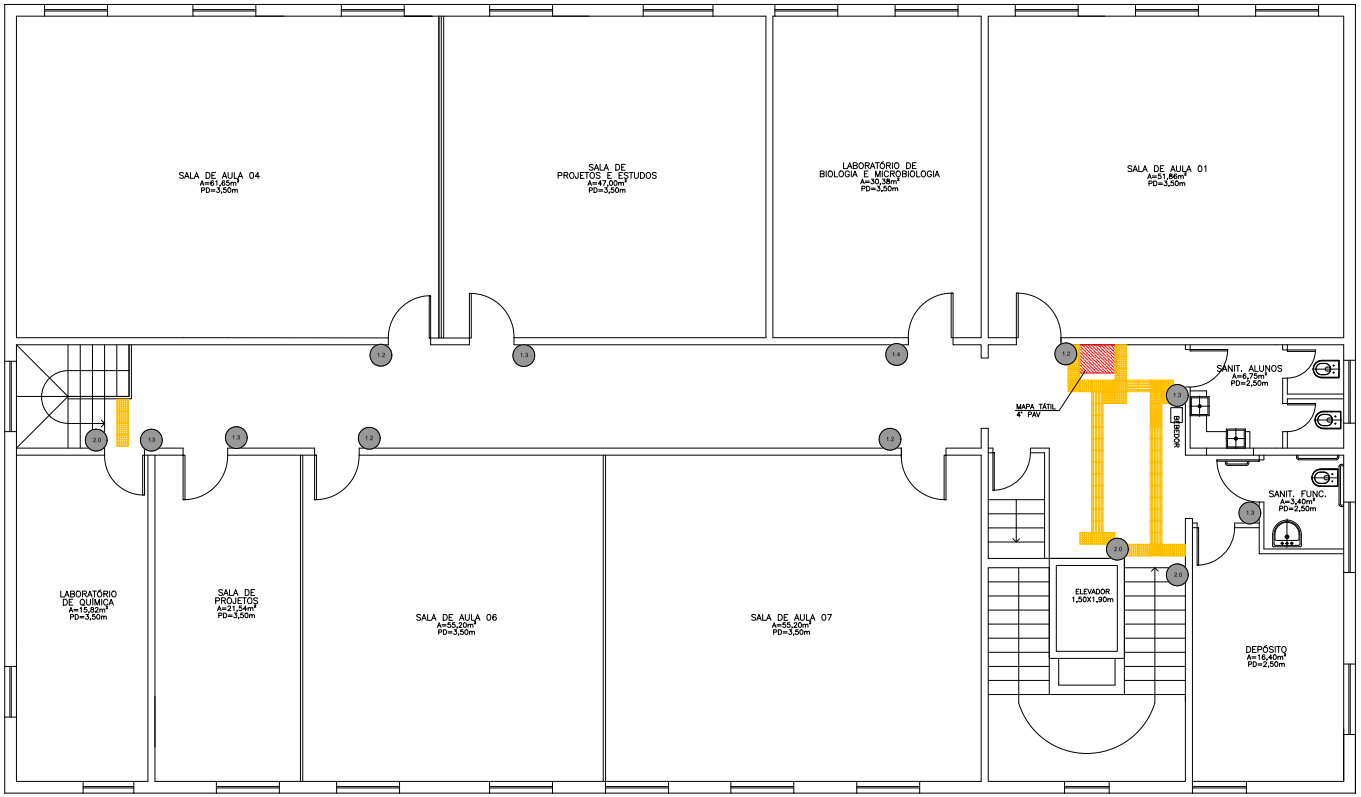

01 PLANTA BAIXA 4º PAVIMENTO
01 ESCALA 1/50

TABELA DE REVESTIMENTOS		
☐ PISO		
1	PISO TÁTIL DIRECIONAL EM BORRACHA 250 X 250 MM COM ESPESSURA TOTAL (PLACA + RELEVO) DE 5 MM PARA INSTALAÇÃO SOBREPOSTA COLADA, COR AMARELA. REF. COMERCIAL: FABRICANTE MERCUR, ARCO, BORINDUS OU TECNICAMENTE EQUIVALENTE.	
2	PISO TÁTIL ALERTA EM BORRACHA 250 X 250 MM COM ESPESSURA TOTAL (PLACA + RELEVO) DE 5 MM PARA INSTALAÇÃO SOBREPOSTA COLADA, COR AMARELA REF. COMERCIAL: FABRICANTE MERCUR, ARCO, BORINDUS OU TECNICAMENTE EQUIVALENTE.	
3	PISO TÁTIL ALERTA EM CONCRETO 250 X 250 MM. INSTALAÇÃO AO NÍVEL DA CALÇADA, COR AMARELA.	

TIPOS DE PLACAS	DESCRIÇÃO	QUANTIDADE
1.1 AUDITÓRIO	SINALIZAÇÃO DE AMBIENTES – PLACA TÁTIL EM ACRÍLICO OU PVC COM LETRAS EM ALTO RELEVO E BRAILLE. FUNDO VERDE E LETRAS BRANCAS. BRAILE NA COR INOX. DIMENSÃO 20X8cm (ATÉ 20 CARACTERES)	SUBSOLO 01 TÉRREO 02 TERCEIRO – QUARTO –
1.2 SALA DE AULA	SINALIZAÇÃO DE AMBIENTES – PLACA TÁTIL EM ACRÍLICO OU PVC COM LETRAS EM ALTO RELEVO E BRAILLE. FUNDO VERDE E LETRAS BRANCAS. BRAILE NA COR INOX. DIMENSÃO 30X9cm (ATÉ 30 CARACTERES)	SUBSOLO – TÉRREO 01 TERCEIRO 03 QUARTO 04
1.3 PROJETOS E ESTUDOS	SINALIZAÇÃO DE AMBIENTES – PLACA TÁTIL EM ACRÍLICO OU PVC COM LETRAS EM ALTO RELEVO E BRAILLE. FUNDO VERDE E LETRAS BRANCAS. BRAILE NA COR INOX. DIMENSÃO 30X14cm (ATÉ 60 CARACTERES)	SUBSOLO 01 TÉRREO 05 TERCEIRO 01 QUARTO 05
1.4 LABORATÓRIO DE BIOLOGIA E MICROBIOLOGIA	SINALIZAÇÃO DE AMBIENTES – PLACA TÁTIL EM ACRÍLICO OU PVC COM LETRAS EM ALTO RELEVO E BRAILLE. FUNDO VERDE E LETRAS BRANCAS. BRAILE NA COR INOX. DIMENSÃO 30X20cm (ATÉ 90 CARACTERES)	SUBSOLO – TÉRREO – TERCEIRO – QUARTO 01
2.0	SINALIZAÇÃO DE PAVIMENTO – PLACA TÁTIL EM ACRÍLICO OU PVC COM LETRAS EM ALTO RELEVO E BRAILLE. FUNDO VERDE E LETRAS BRANCAS.BRAILE NA COR INOX. DIMENSÃO 7X4cm.	SUBSOLO 02 TÉRREO 08 TERCEIRO 05 QUARTO 03

Tabela 5 – Escadas fixas

	Dimensão	Local de pouco tráfego	Local de tráfego intenso
A	Distância entre a sinalização tátil de alerta e o espelho do degrau inferior	0 ≤ A ≤ largura do degrau	
B	Largura da sinalização tátil do alerta no piso inferior	≥ 0,25	≥ 0,40
A + B	–	0,50 ≤ A + B ≤ 0,65	
C	Distância entre a sinalização tátil de alerta e o espelho do último degrau	≥ 0,25 (Recomendada: igual à largura do degrau)	
D	Largura da sinalização tátil do alerta no piso superior	≥ 0,25	≥ 0,40
C + D	–	0,50 ≤ C + D ≥ 0,65	

NOTA Pouco tráfego = circulação < 25 pessoas/metro/minuto. Tráfego intenso = circulação ≥ 25 pessoas/metro/minuto.
Ver Figura 11.

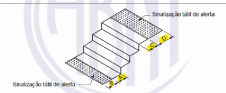

Figura 11 – Escadas fixas

Nº	DATA	ASSUNTO DA REVISÃO	DESENHO
01	JUN/2024	EMISSÃO INICIAL	GABRIEL

REVISÕES

UNIDADE: SANANDUVA

ENDEREÇO: AV. FIORANTINO BACHI, 311 - SANANDUVA/RS

REFERÊNCIA:
PISO TÁTIL E SINALIZAÇÃO ACESSÍVEL
PROJETO EXECUTIVO

ÁREA DE INTERVENÇÃO: 56,17 m²
ESCALA: INDICADA
DATA: JUN/2024
DESENHO: GABRIEL
ARQUIVO: SAN_ARQ_R00.DWG

PROPRIETÁRIO: UNIVERSIDADE ESTADUAL DO RIO GRANDE DO SUL

AUTOR (ES) DO PROJETO: ARQ.TAÍS ORTIZ CRUZ - CAU/A41830-7

PRANCHA: ARQ 04/05

PROA Processos Administrativos e-Gov
UERGS/PROESP/PROAD/481468101 ANEXAÇÃO/DISTRIBUIÇÃO 11
15/08/2024 11:24:56